
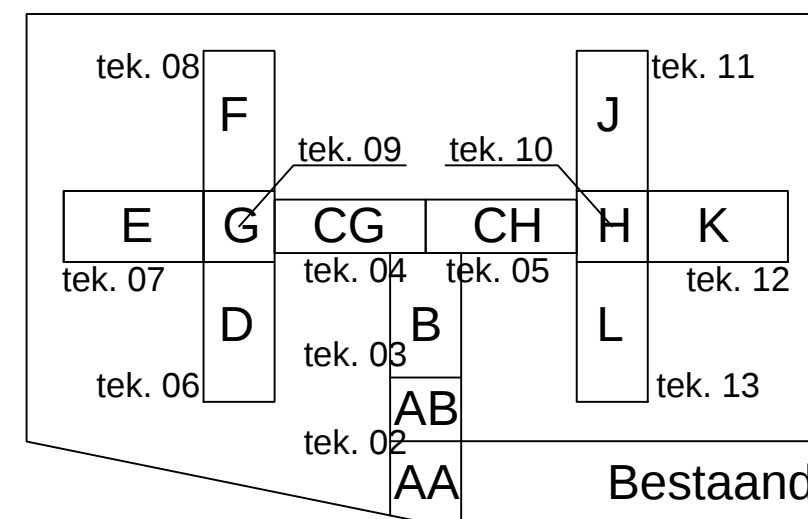
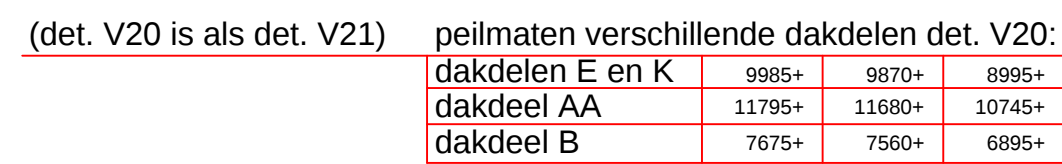
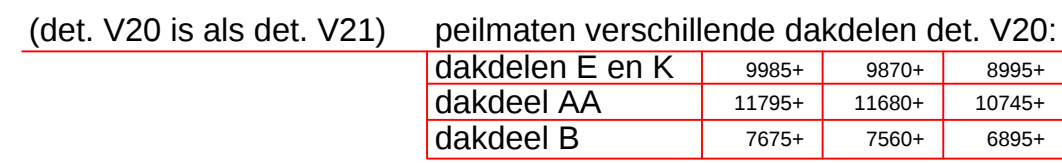


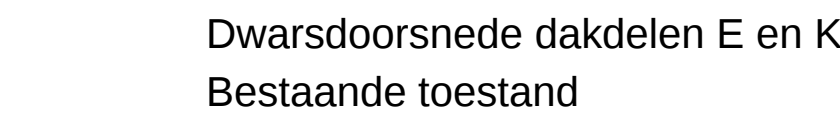

Tekening

14

Doorsenedes en details

Bestaande toestand

10/10/2017



Rijksvastgoedbedrijf
Ministerie van Binnenlandse Zaken en
Koninkrijksrelaties

Blad:
14 van 32

Directie - Vastgoedbeheer
www.rijksvastgoedbedrijf.nl
088 115 80 00

Utdatum: 16/02/21

Voor overige en aanvullende details zie detailboekje Tek. 15