





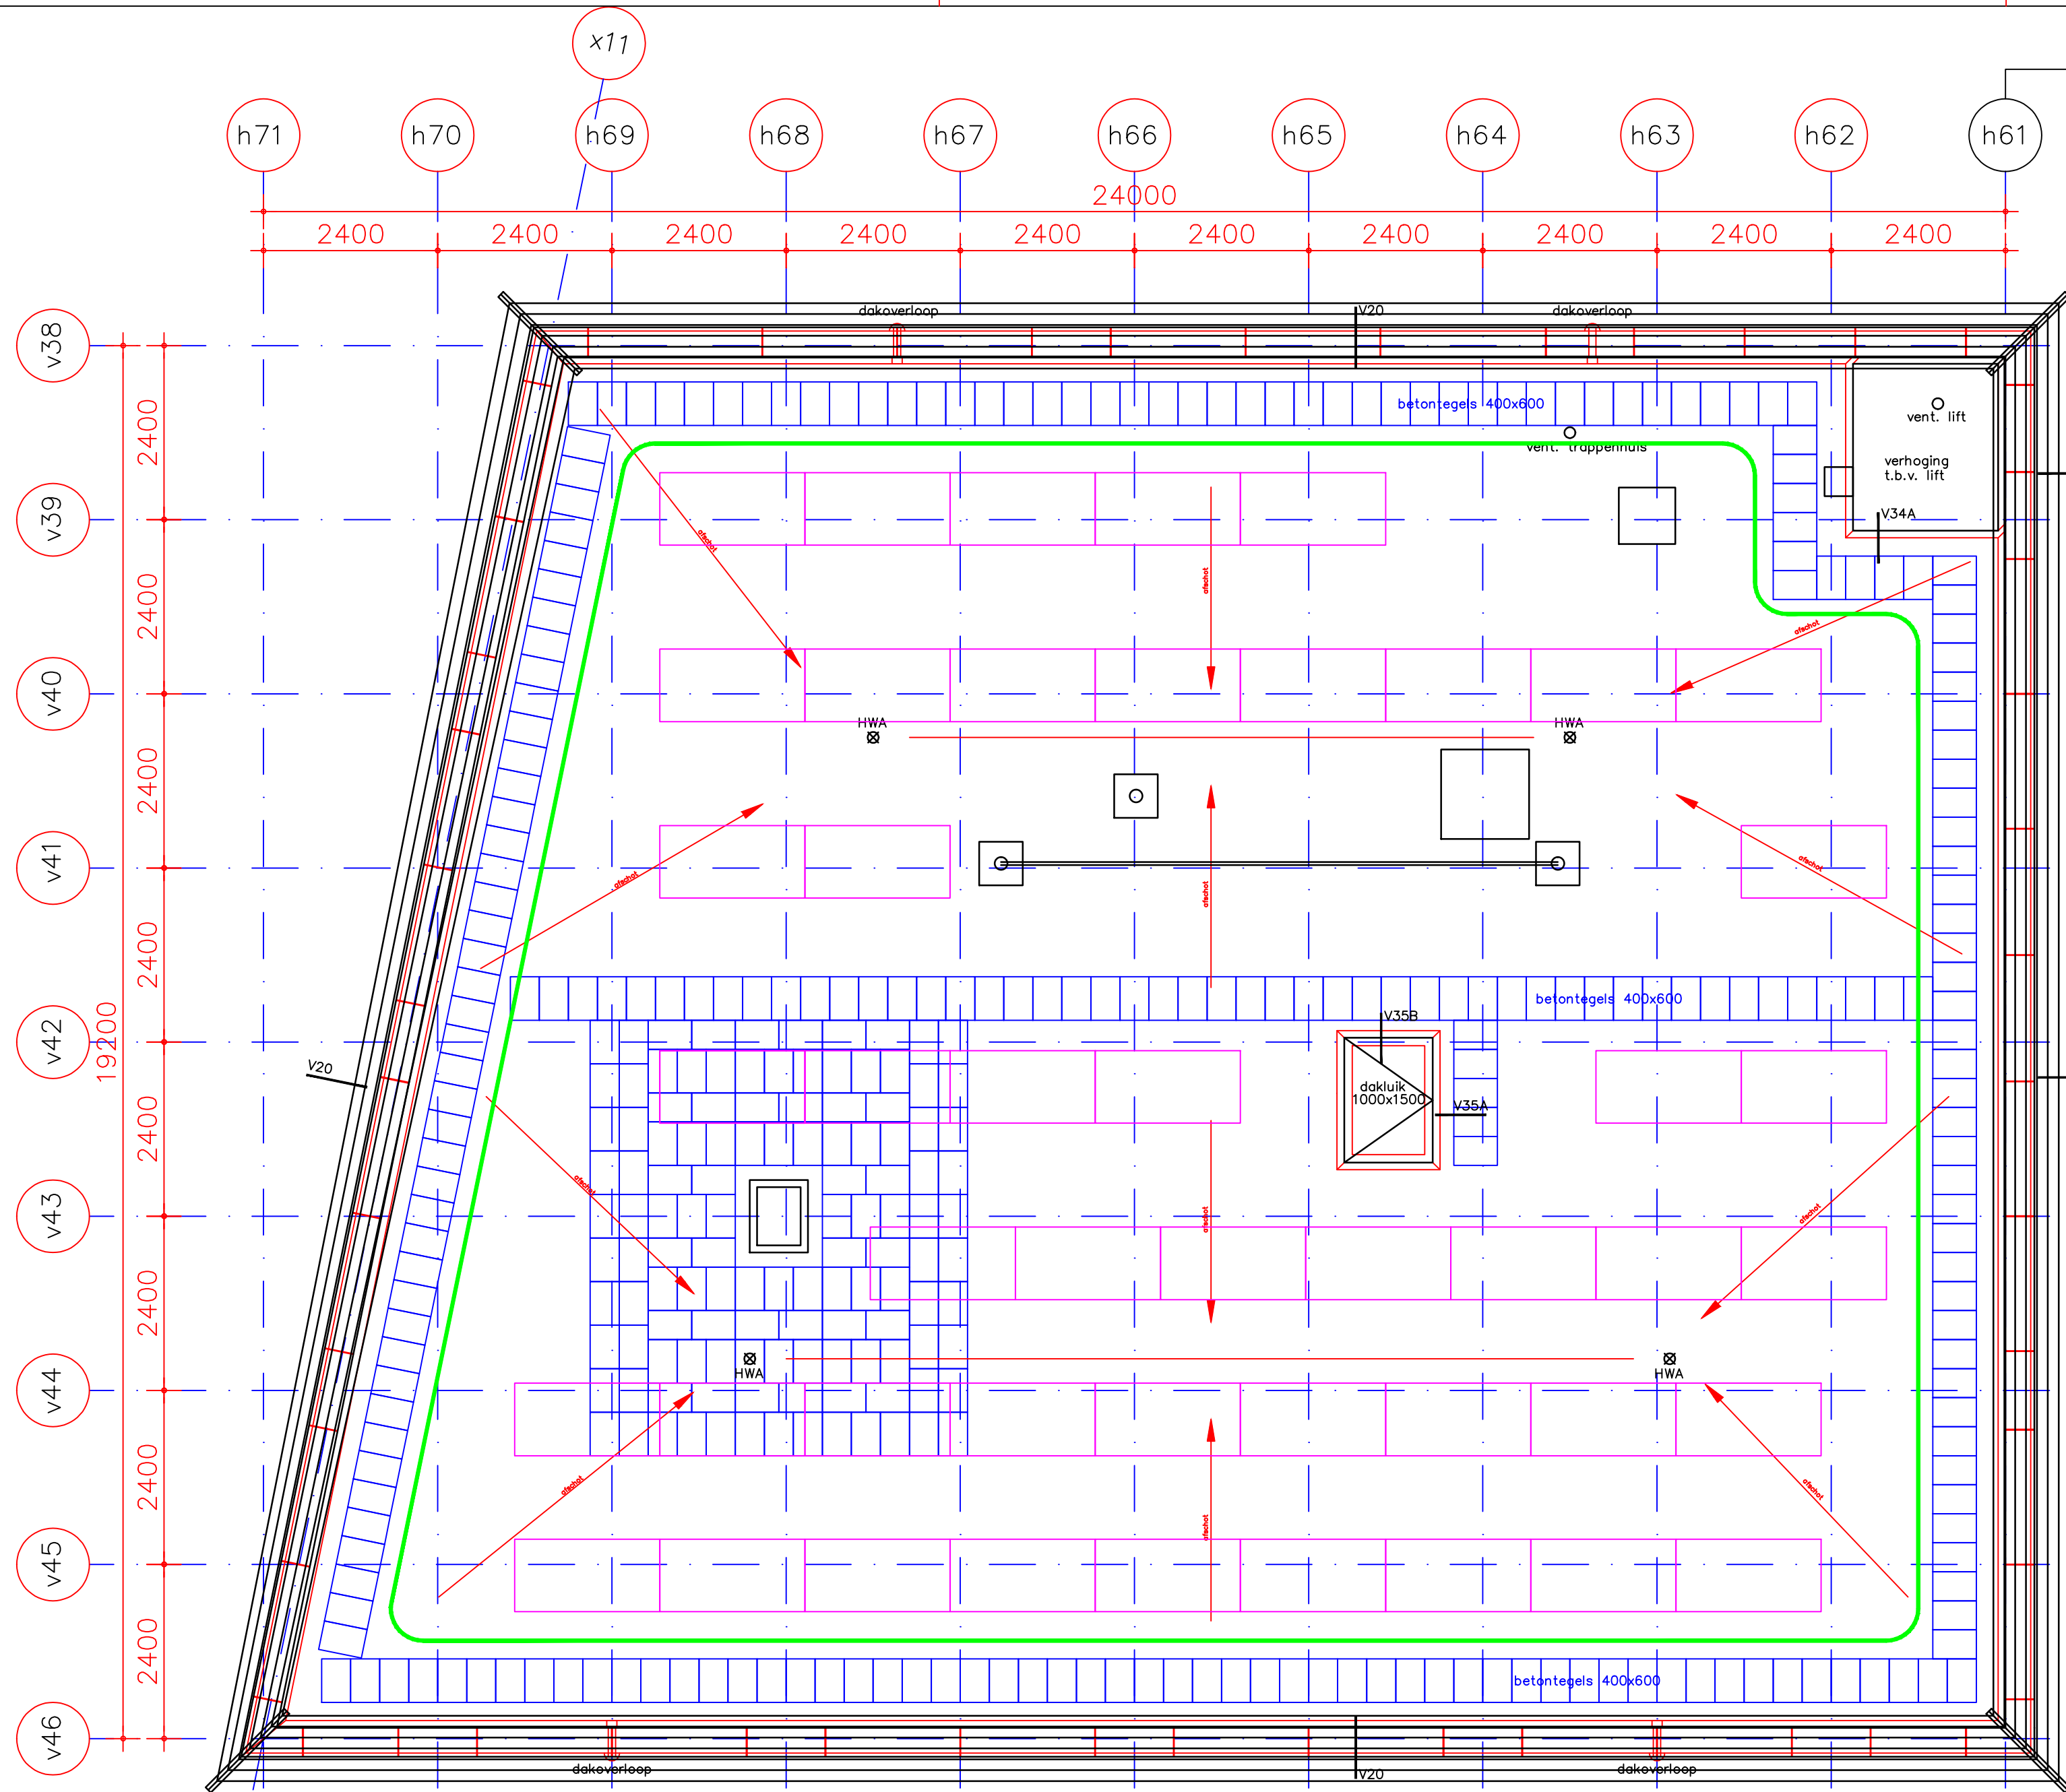


zuidzijde
Dakdeel AA
(hoge dak)

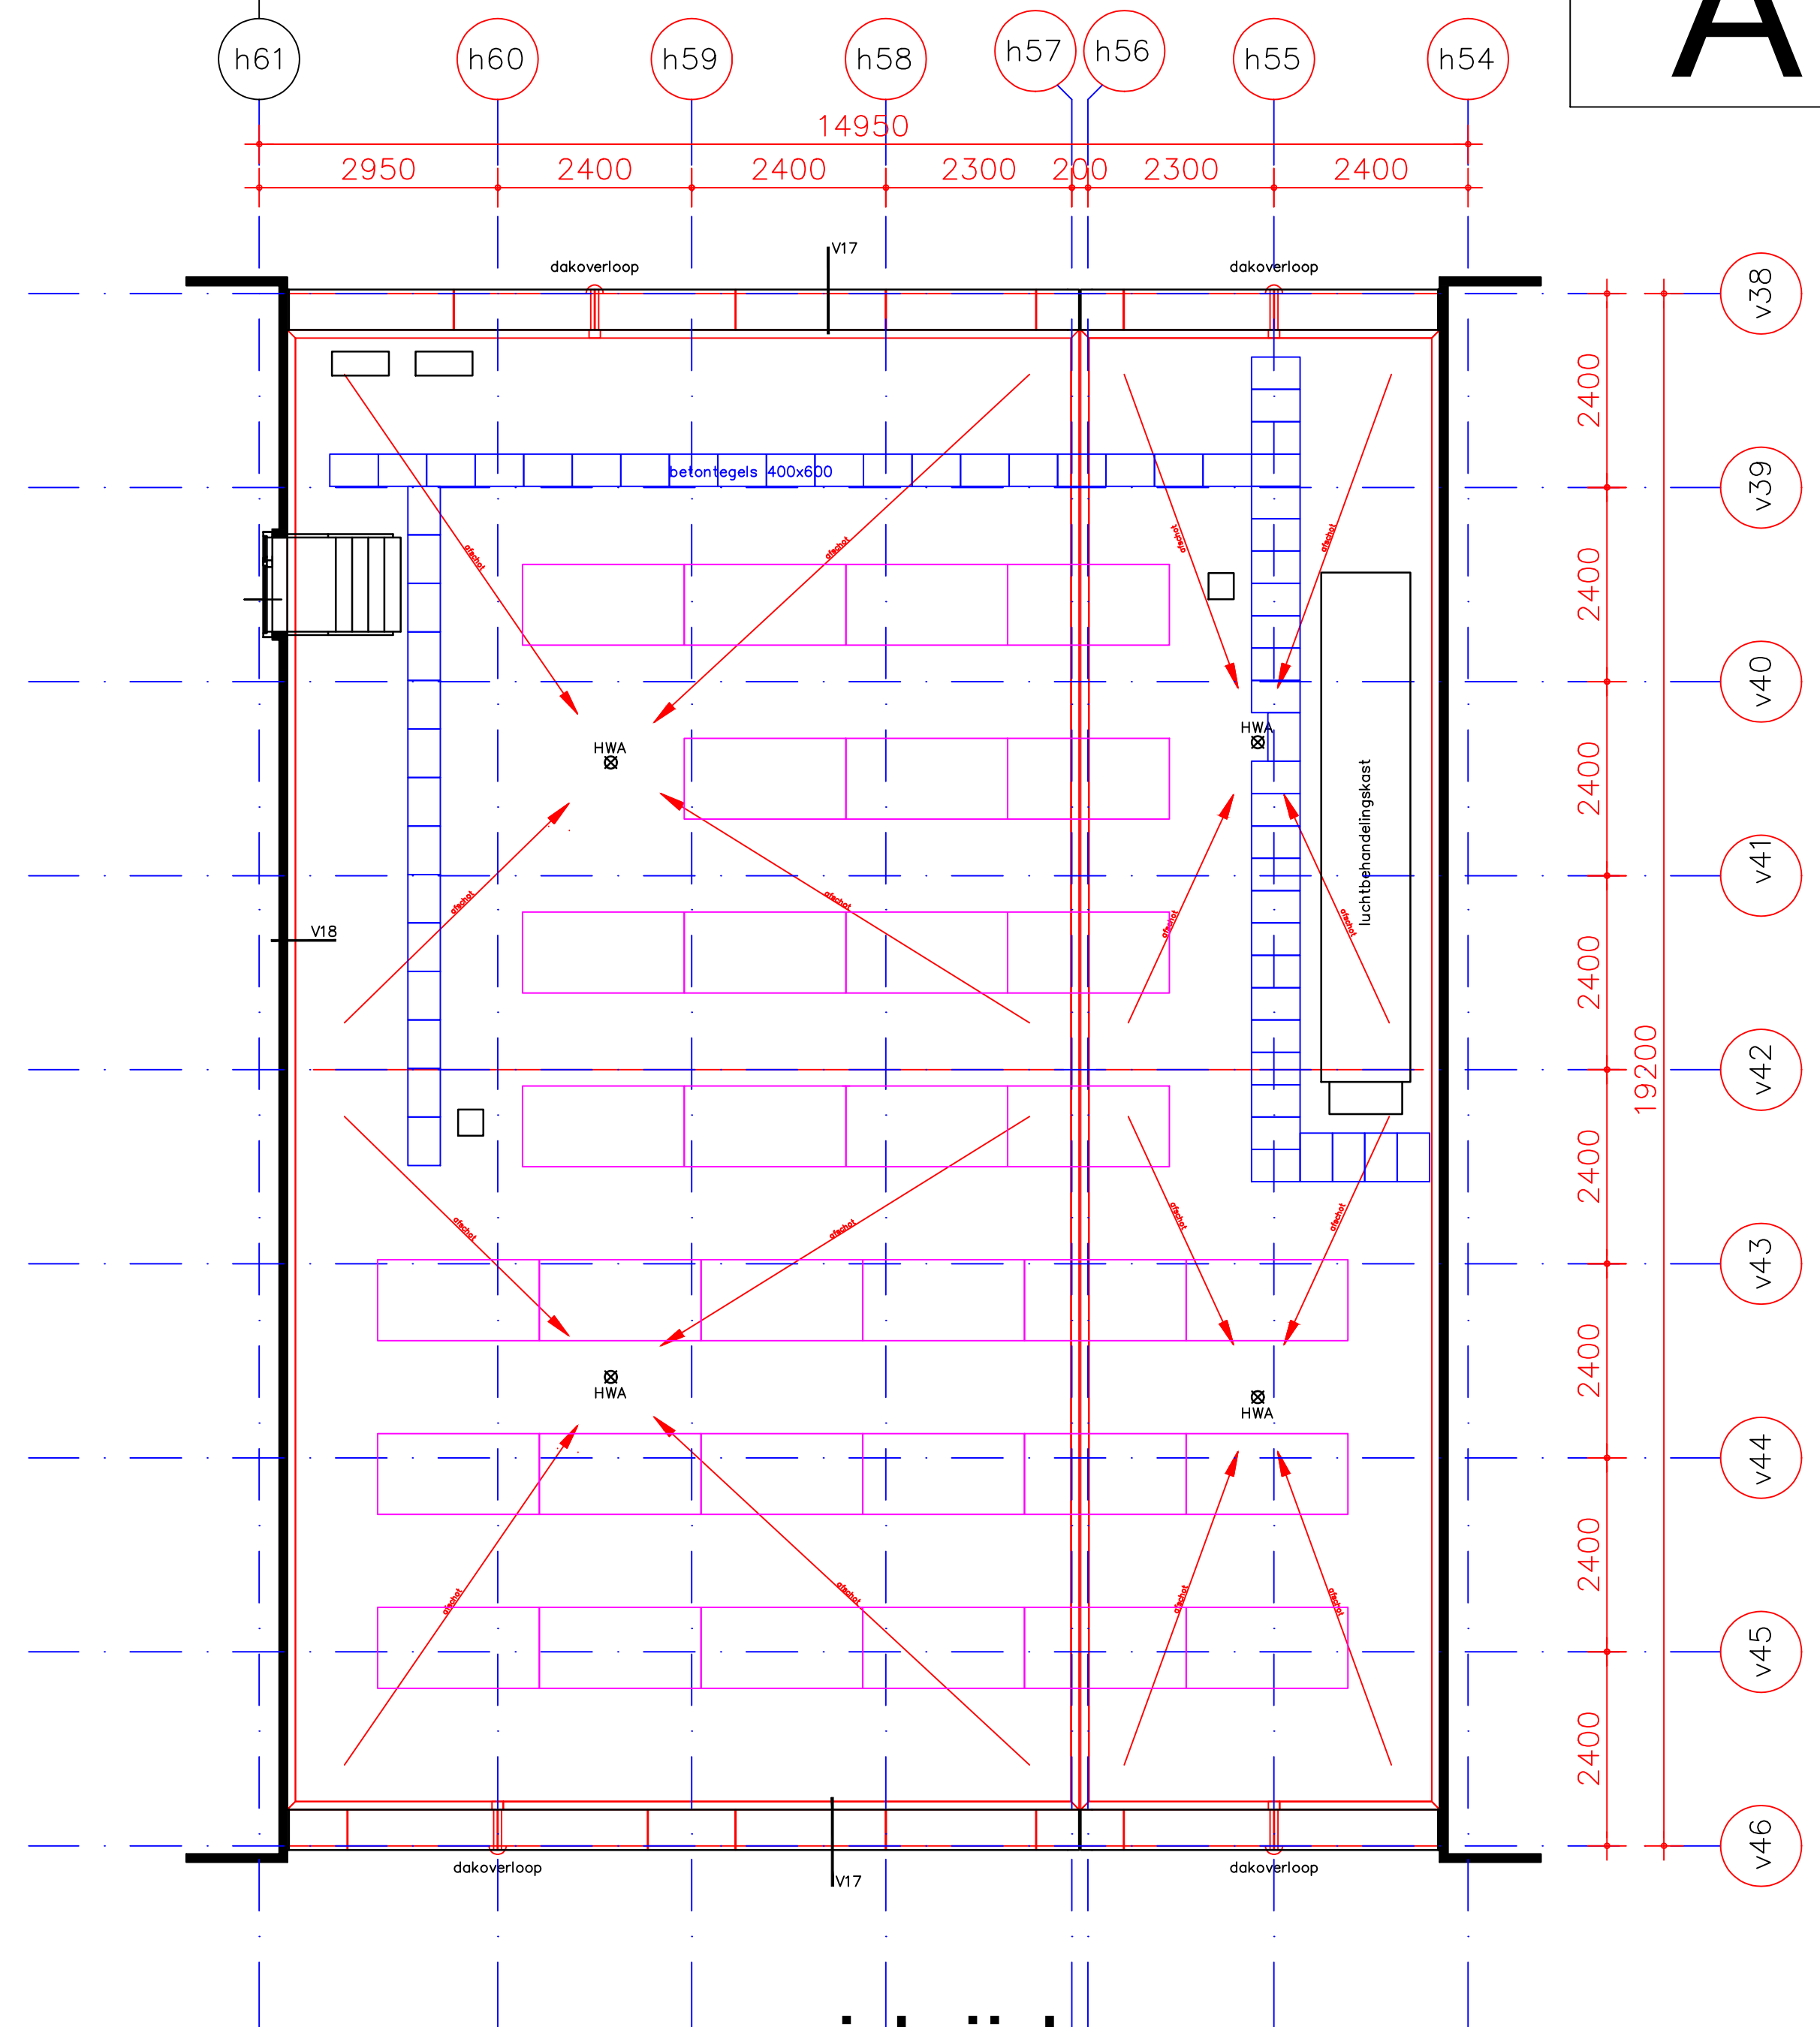

zuidzijde
Dakdeel AB
(lage dak)

Opm. zonnepanelen:
Aantal, afmetingen en locaties zijn indicatief ter oriëntatie
definitieve configuratie door de aannemer op te stellen

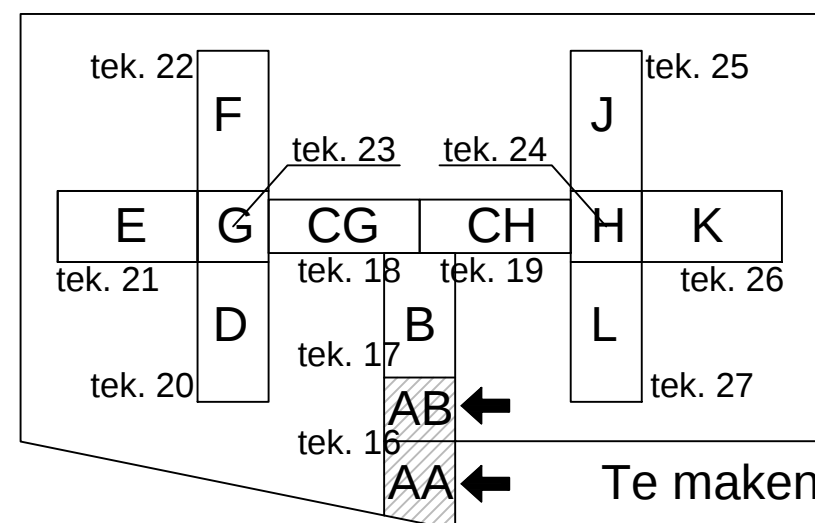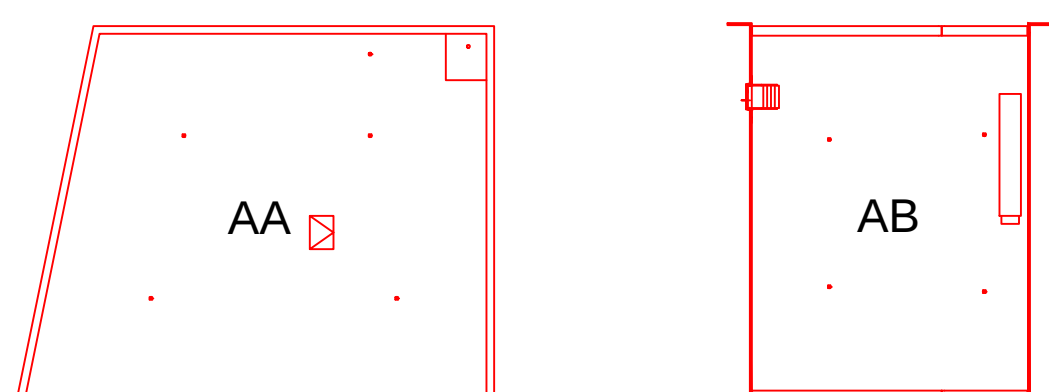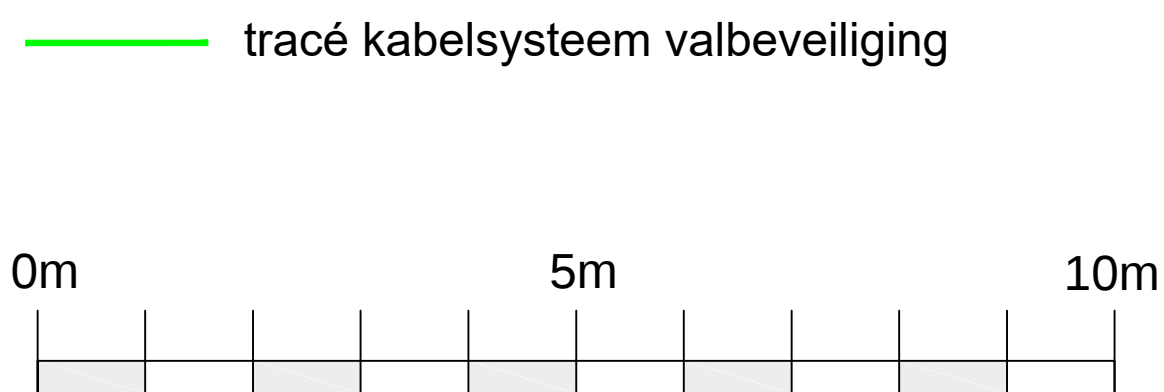

A
Tekening
16

Dakrenovatie en plaatsing PV-installatie PI Dordrecht Kerkeplaat 25 Dordrecht			
Specificatie: Dakplattegrond Dakdelen AA en AB			
Te maken toestand			
Objectnummer:	100162601	Getekend:	DivS
Gebouwnummer:	100162G91	Gecontroleerd:	R. Tomei
Besteknummer:	17064-2	Datum:	18-01-2021
Projectnummer:	17064	Schaal:	1:100
Fase:	Bestek	Formaat:	A1
Versie:	0	Documentcode:	17064AT16
Blad:		16 van 32	
Directie - Vastgoedbeheer www.rijksoverheid.nl 088 115 80 00		Rijksoverheid Ministerie van Binnenlandse Zaken en Koninkrijksrelaties	