

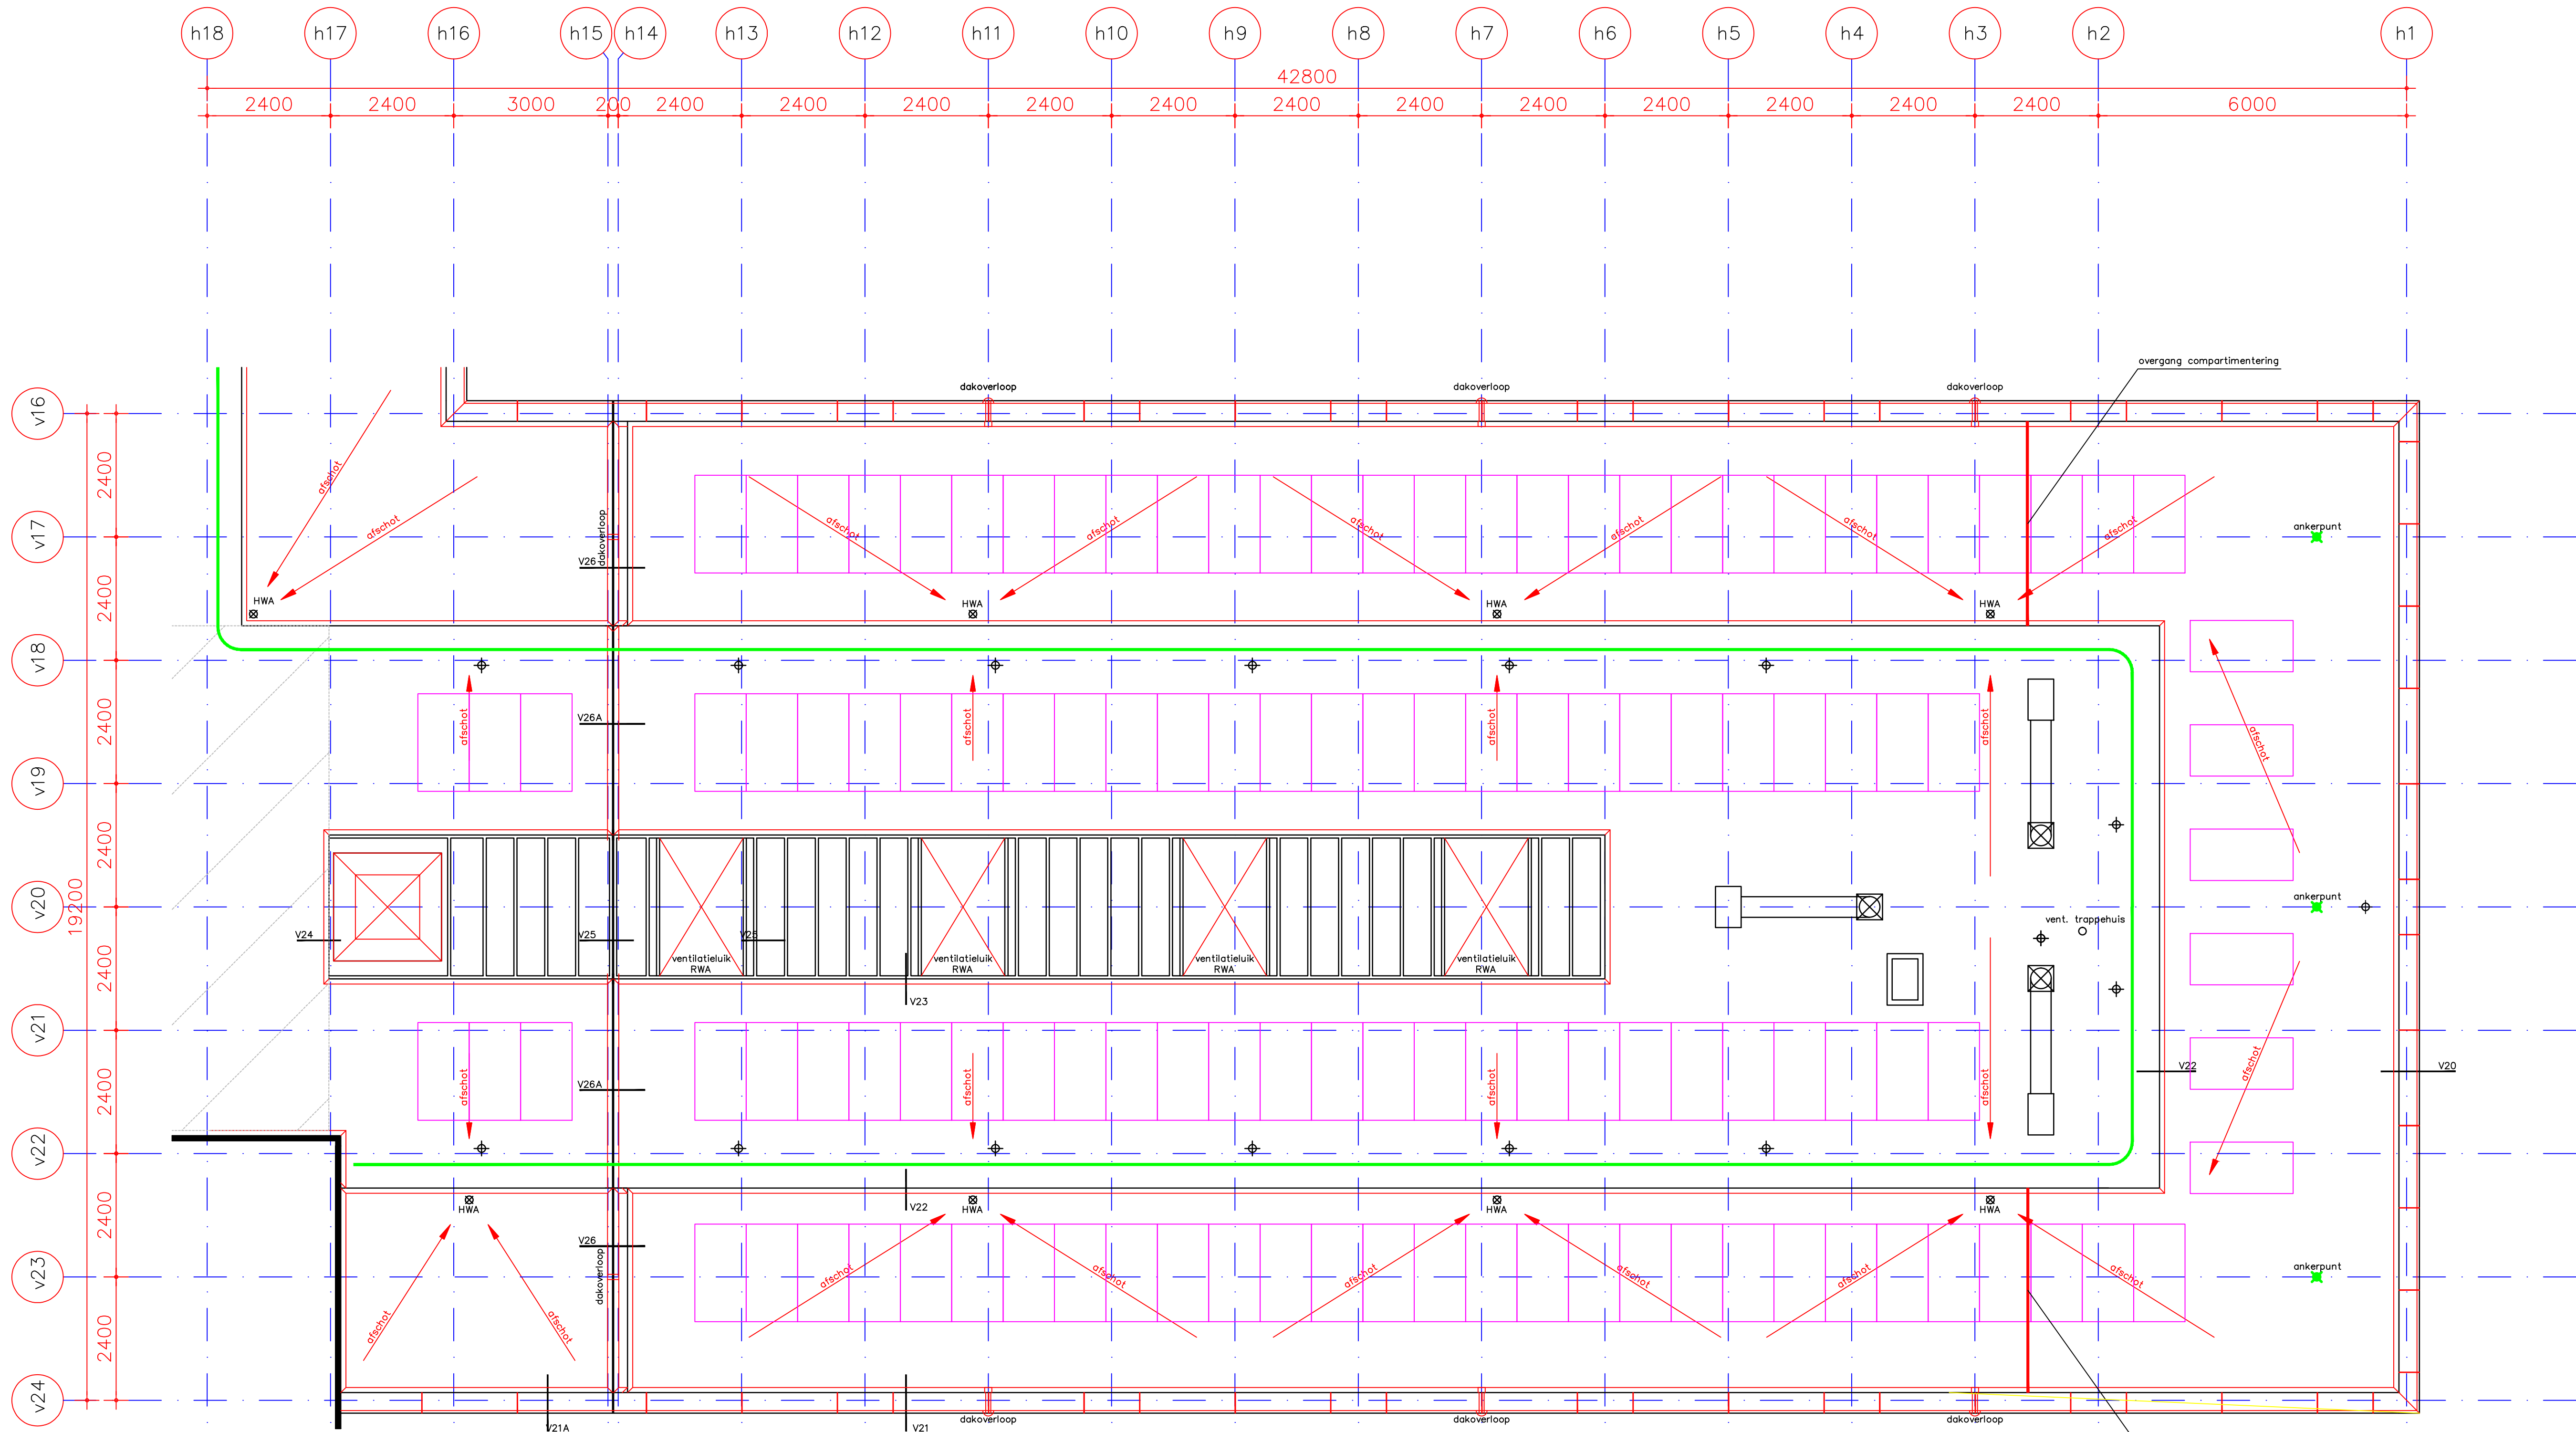
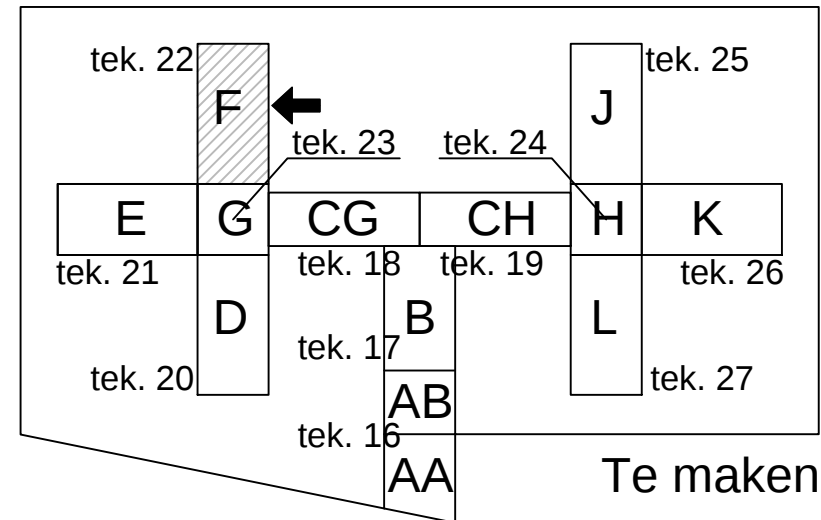


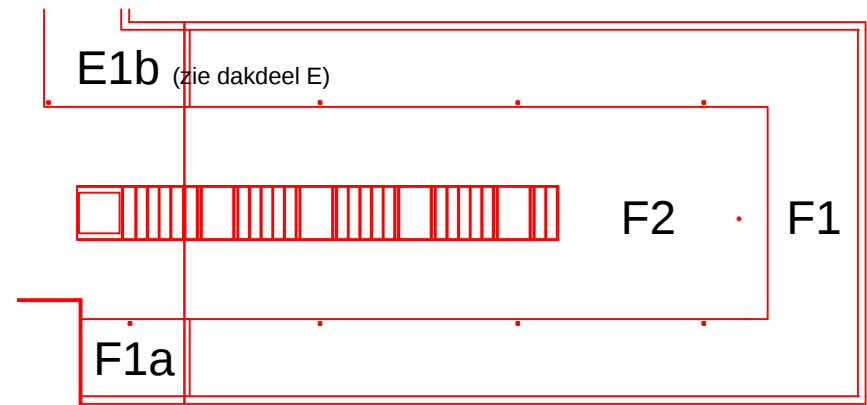

zuidzijde

Opm. zonnepanelen:  
Aantal, afmetingen en locaties zijn indicatief ter oriëntatie  
definitieve configuratie door de aannemer op te stellen

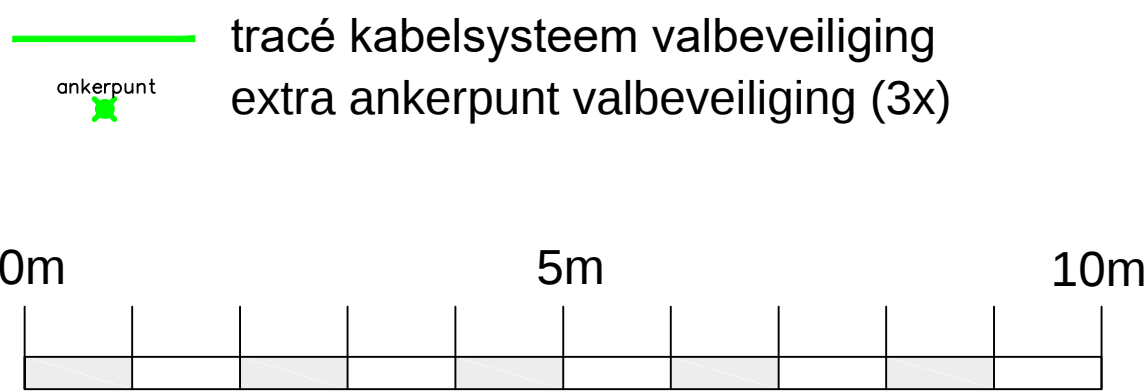

F  
Tekening  
22

Dakrenovatie en plaatsing PV-installatie PI Dordrecht  
Kerkeplaat 25 Dordrecht

Specificatie:  
Dakplattegrond  
Dakdeel F

Te maken toestand

|                |           |                |            |
|----------------|-----------|----------------|------------|
| Objectnummer:  | 100162601 | Getekend:      | DivS       |
| Gebouwnummer:  | 100162G91 | Gecontroleerd: | R. Tomei   |
| Besteknummer:  | 17064-2   | Datum:         | 18-01-2021 |
| Projectnummer: | 17064     | Schaal:        | 1:100      |
| Fase:          | Bestek    | Formaat:       | A1         |
| Versie:        | 0         | Documentcode:  | 17064AT22  |