


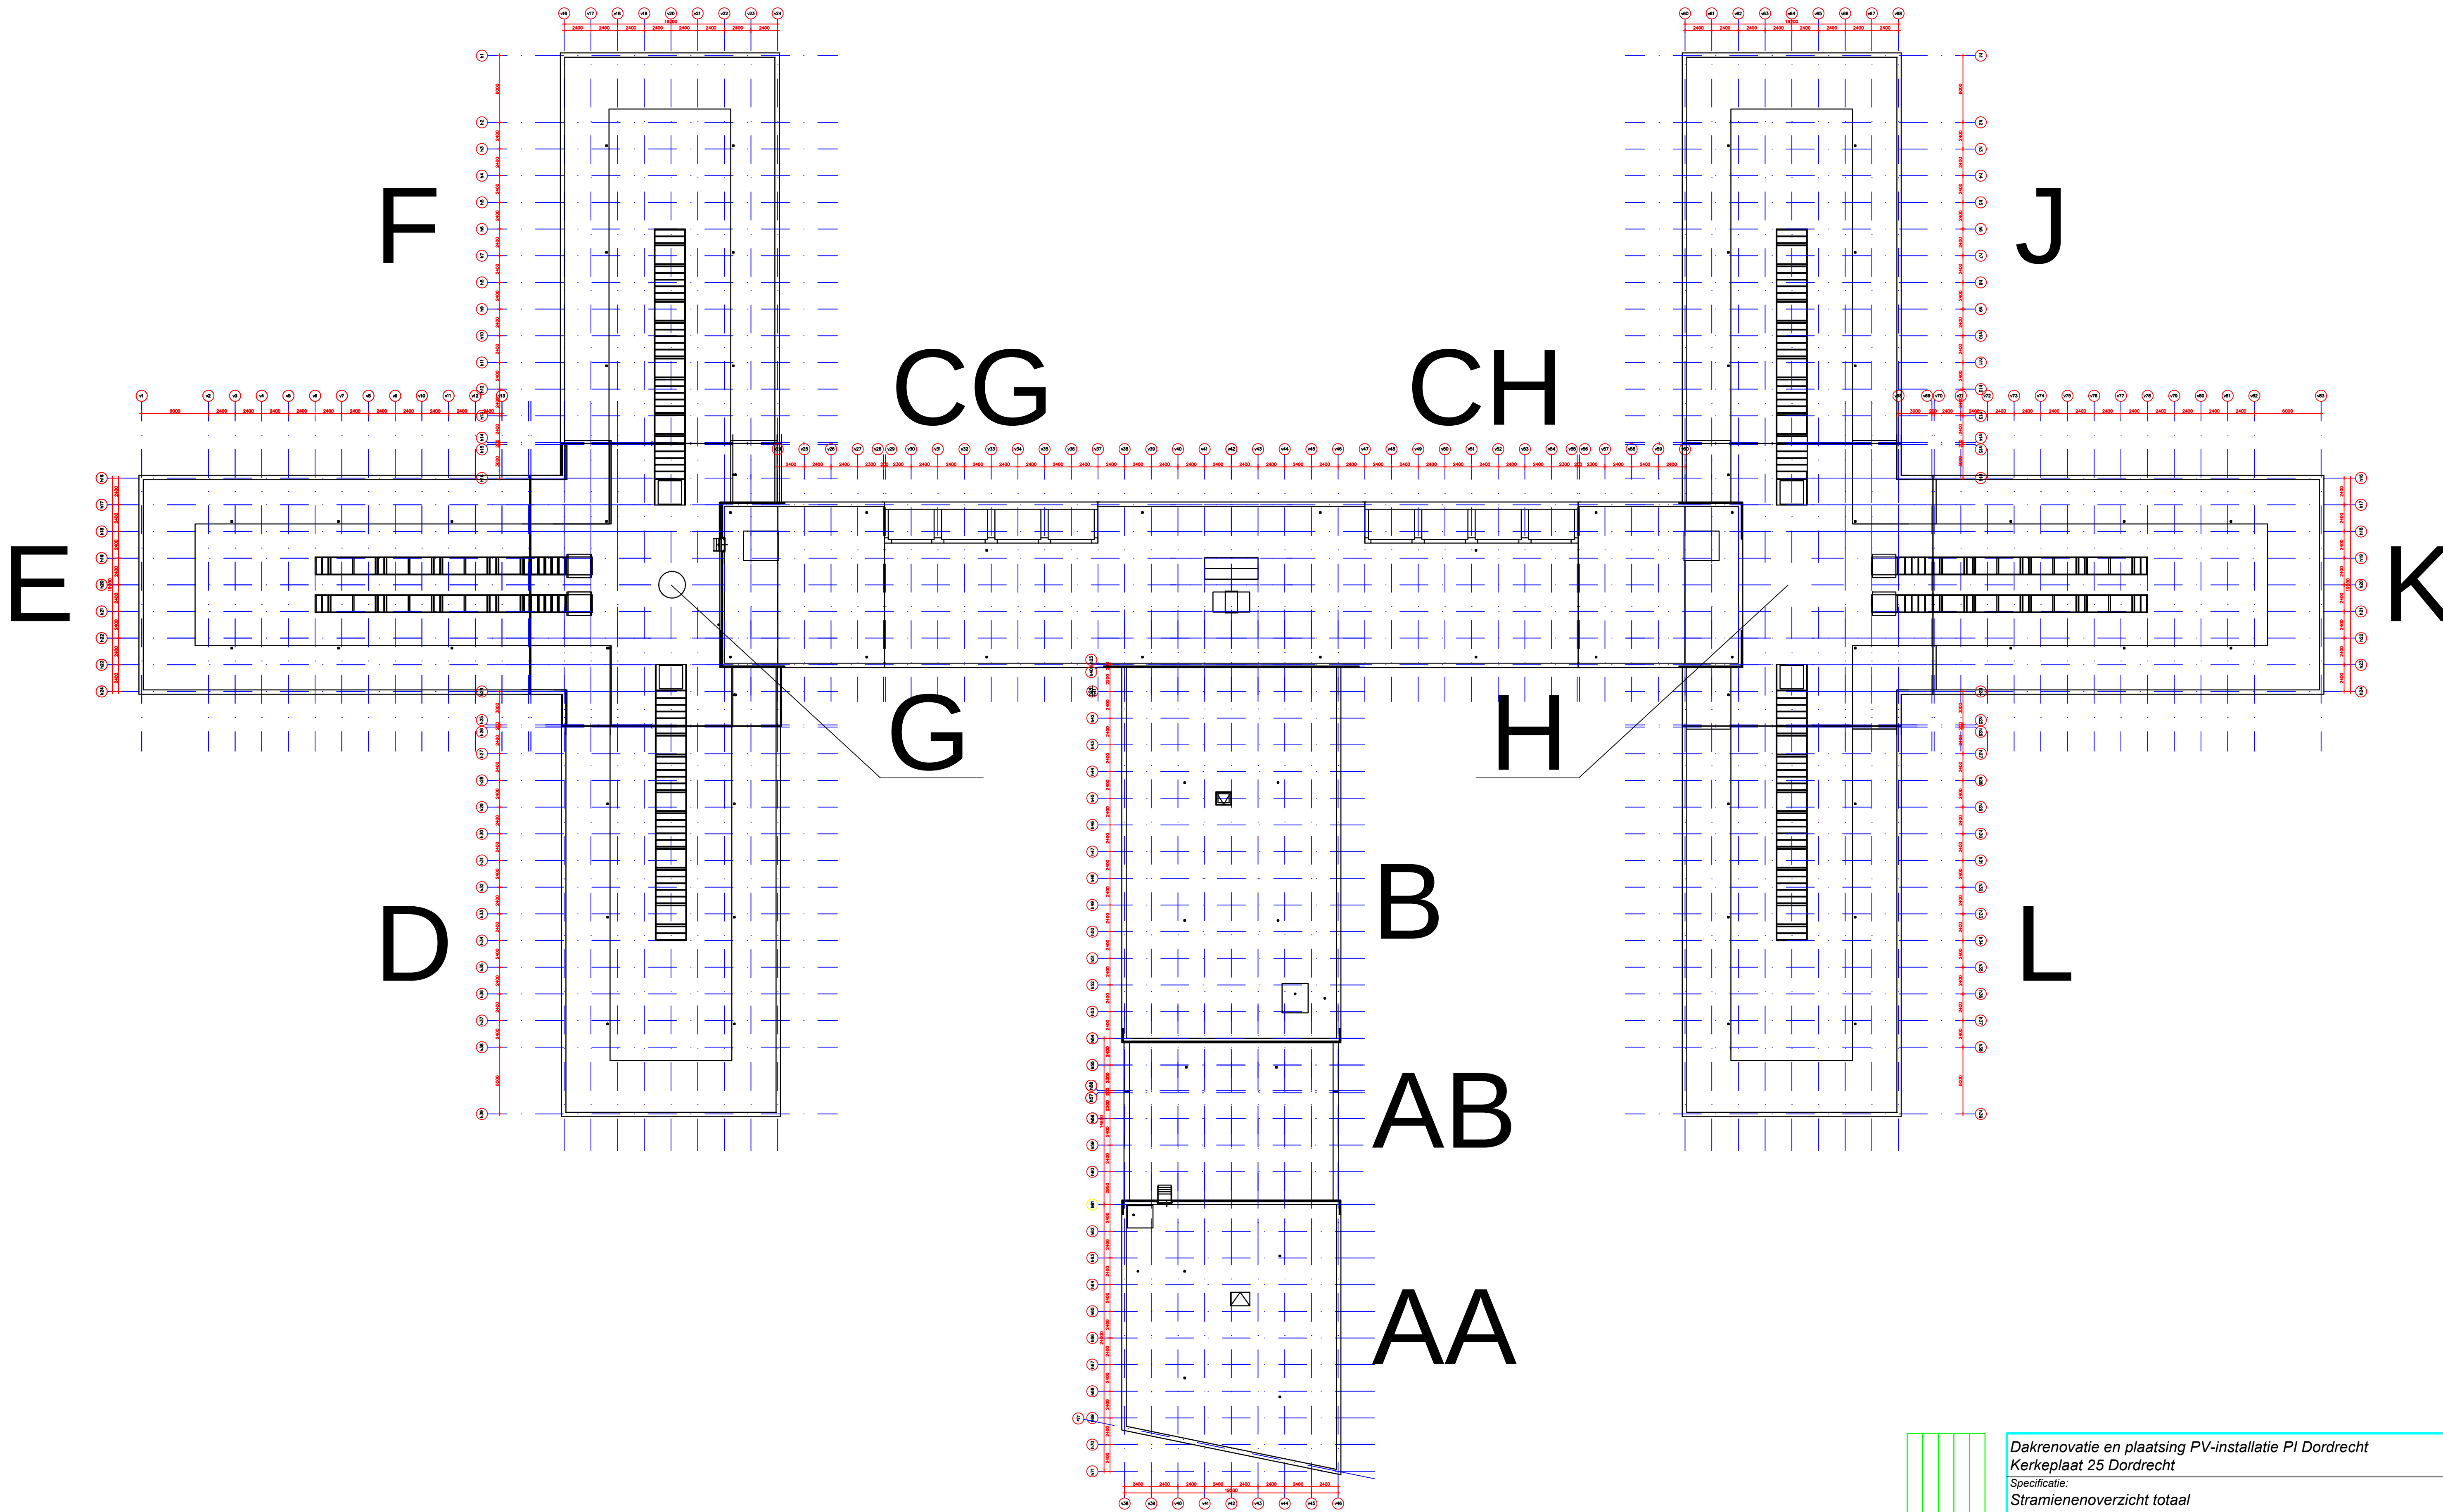

Stramien overzicht
Daken, behoudens westgevel AA, gespiegeld t.o.v. stramien V42

Stram
Tekening
30

Dakrenovatie en plaatsing PV-installatie PI Dordrecht	
Kerkeplaat 25 Dordrecht	
Specificatie:	
Stramienoverzicht totaal	
Objectnummer:	100162601
Gebouwnummer:	100162G91
Besteknummer:	17064-2
Projectnummer:	17064
Fase:	Bestek
Versie:	0
Getekend:	DivS
Gecontroleerd:	R. Tomei
Datum:	18-01-2021
Schaal:	-
Formaat:	A1
Documentcode:	17064AT30
Blad: 30 van 32	
Directie - Vastgoedbeheer www.rijksoverheid.nl 085 115 80 00	