



Werkvolgorde vervanging lichtkapsegment

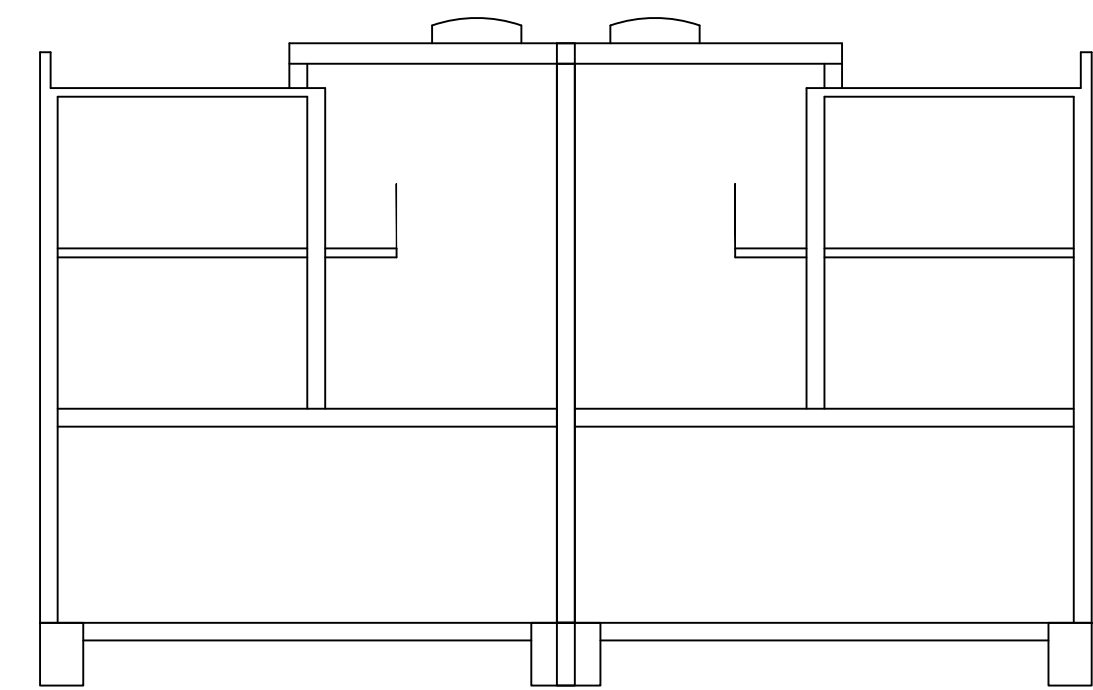

Bestaande toestand


1

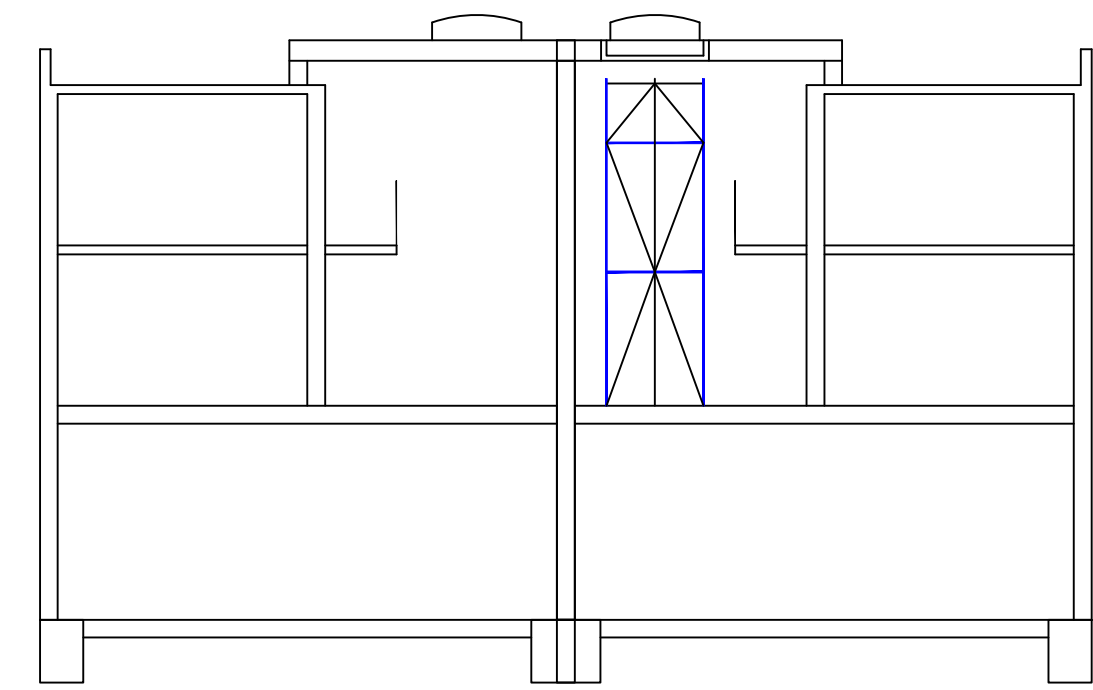

Monteren werkplateau met (rol)steiger

binnen het tijdraam


2

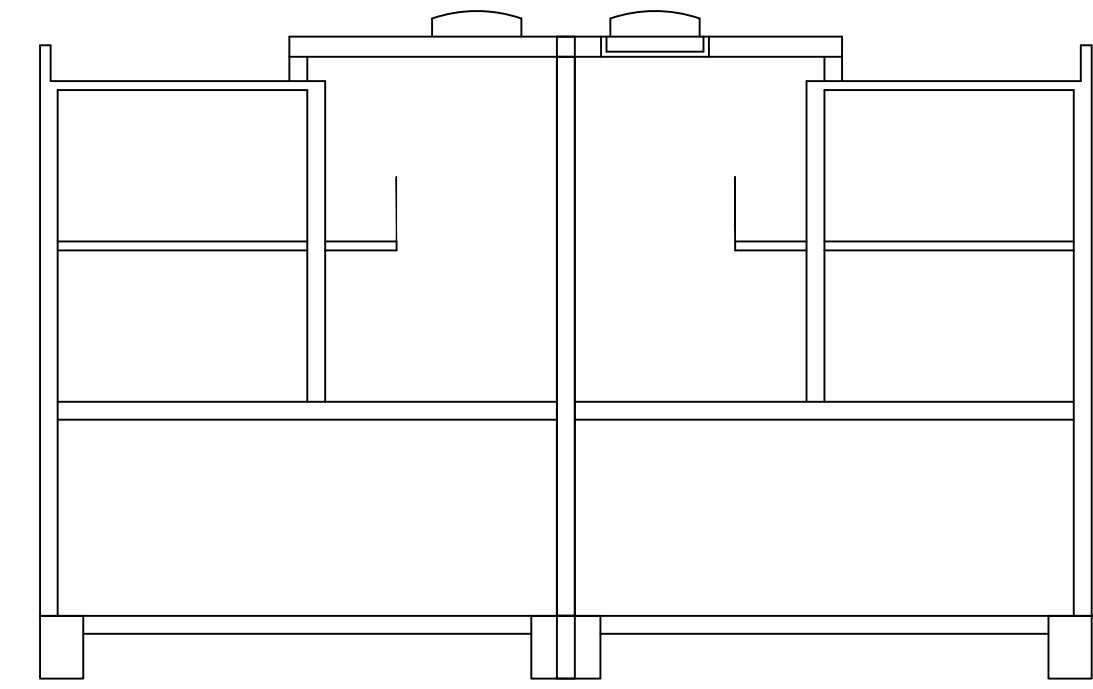

Vervangen lichtkap en RWA luik vanaf het dak, op het werkplateau

binnen twee dagen


3

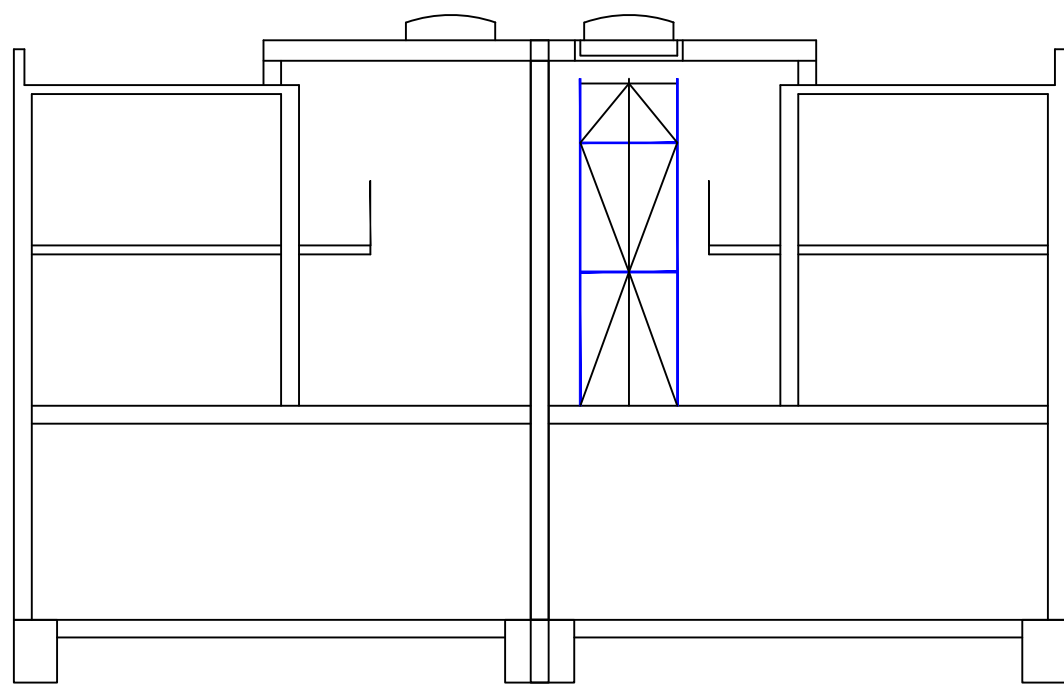

Demonteren werkplateaus met (rol)steiger


binnen het tijdraam

4

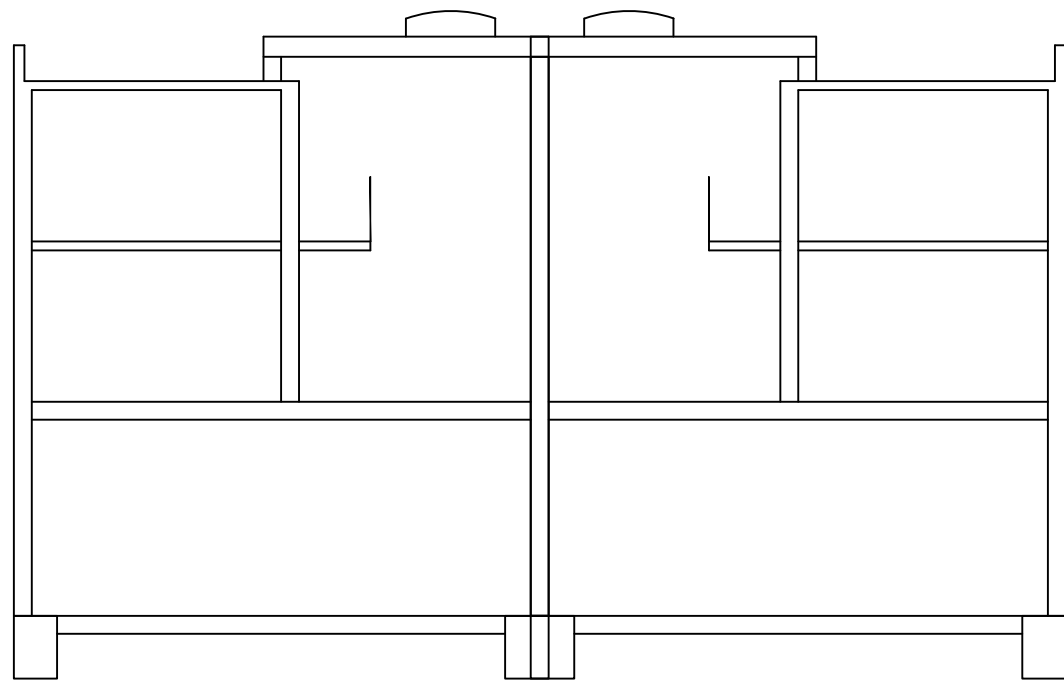

nieuwe toestand

5

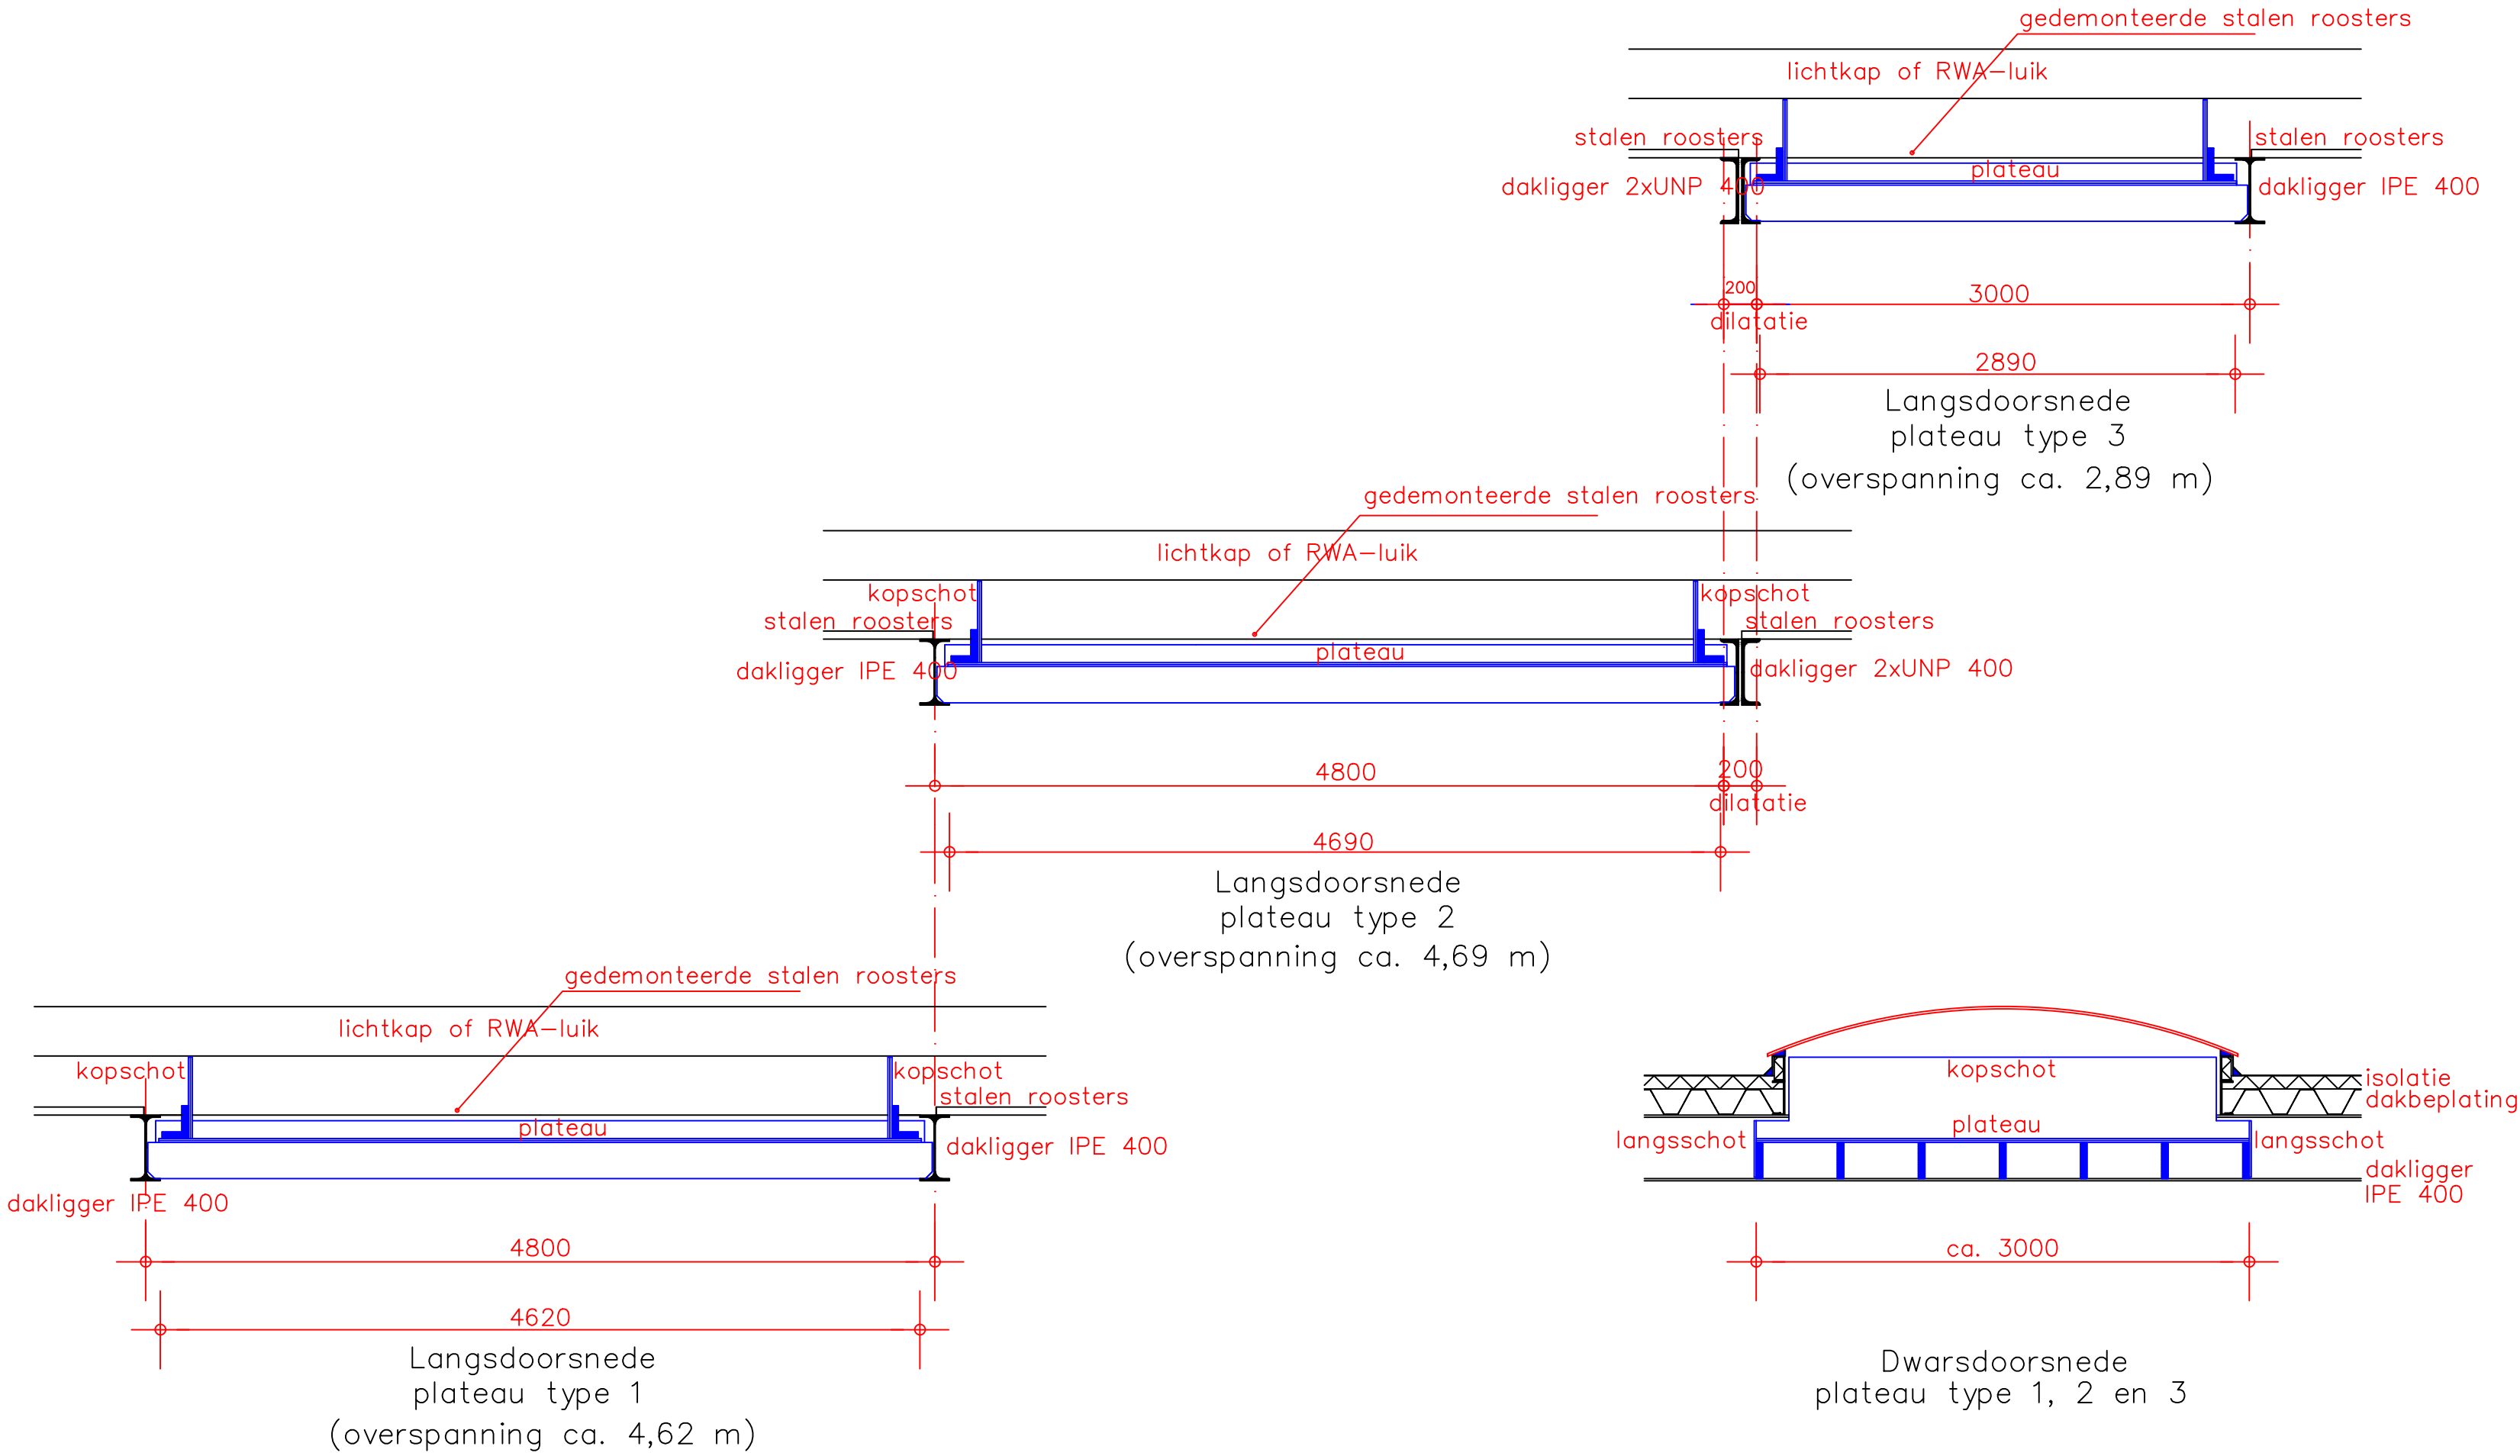

Werk-Plateaus

Tekening

32

Wg.	naam	Aard van de afwijking	Dakrenovatie en plaatsing PV-installatie PI Dordrecht	
			Kerkeplaat 25 Dordrecht	
			Specificatie:	
			werkplateaus	
Wg.	naam	Aard van de afwijking	Doorsneden	
			Te maken toestand	
Wg.	naam	Aard van de afwijking	Objectnummer:	100162601
			Gebouwnummer:	100162G91
			Besteknummer:	17064-2
			Projectnummer:	17064
Wg.	naam	Aard van de afwijking	Fase:	Bestek
			Versie:	0
			Getekend:	DivS
			Gecontroleerd:	R. Tomei
Wg.	naam	Aard van de afwijking	Datum:	18-01-2021
			Schaal:	div
			Formaat:	A1
			Documentcode:	17064AT32
Wg.	naam	Aard van de afwijking	Blad:	
			32 van 32	
			Directie - Vastgoedbeheer	
			www.rijkswastgoedbedrijf.nl	