
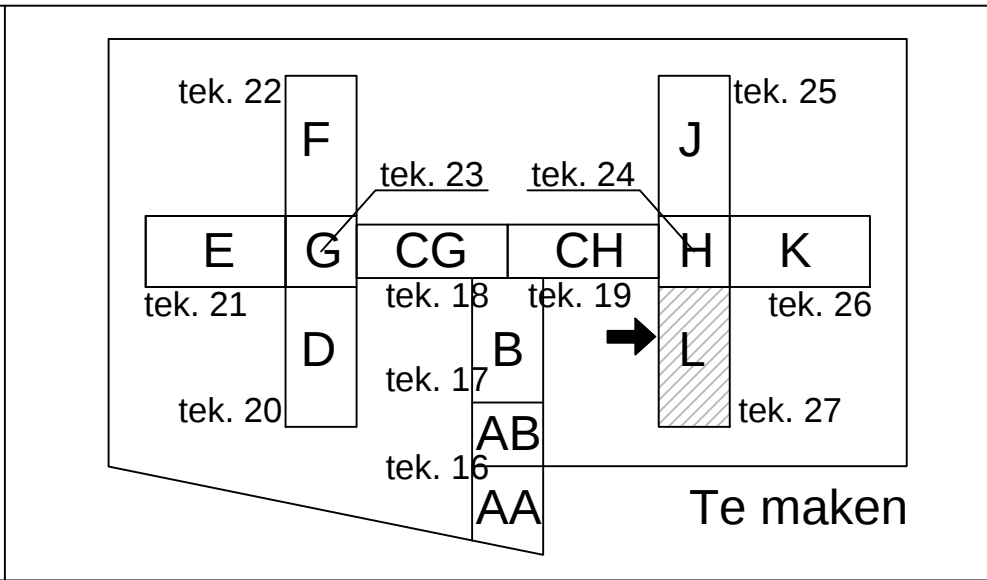
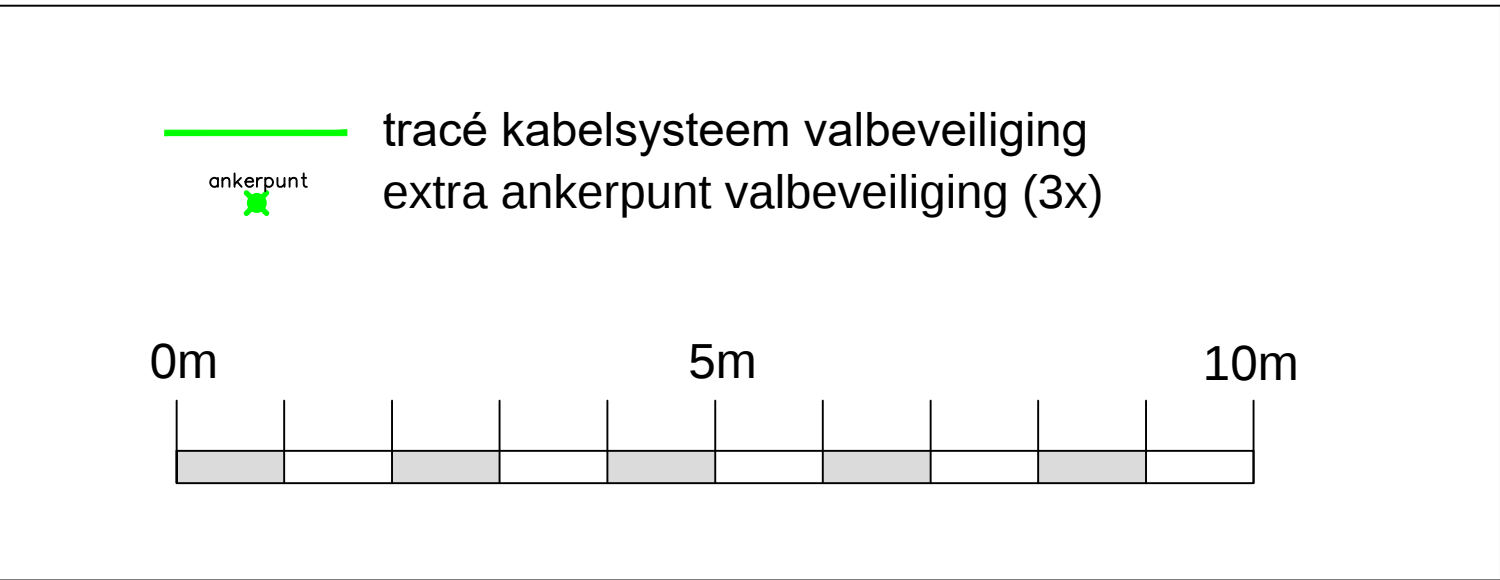


L

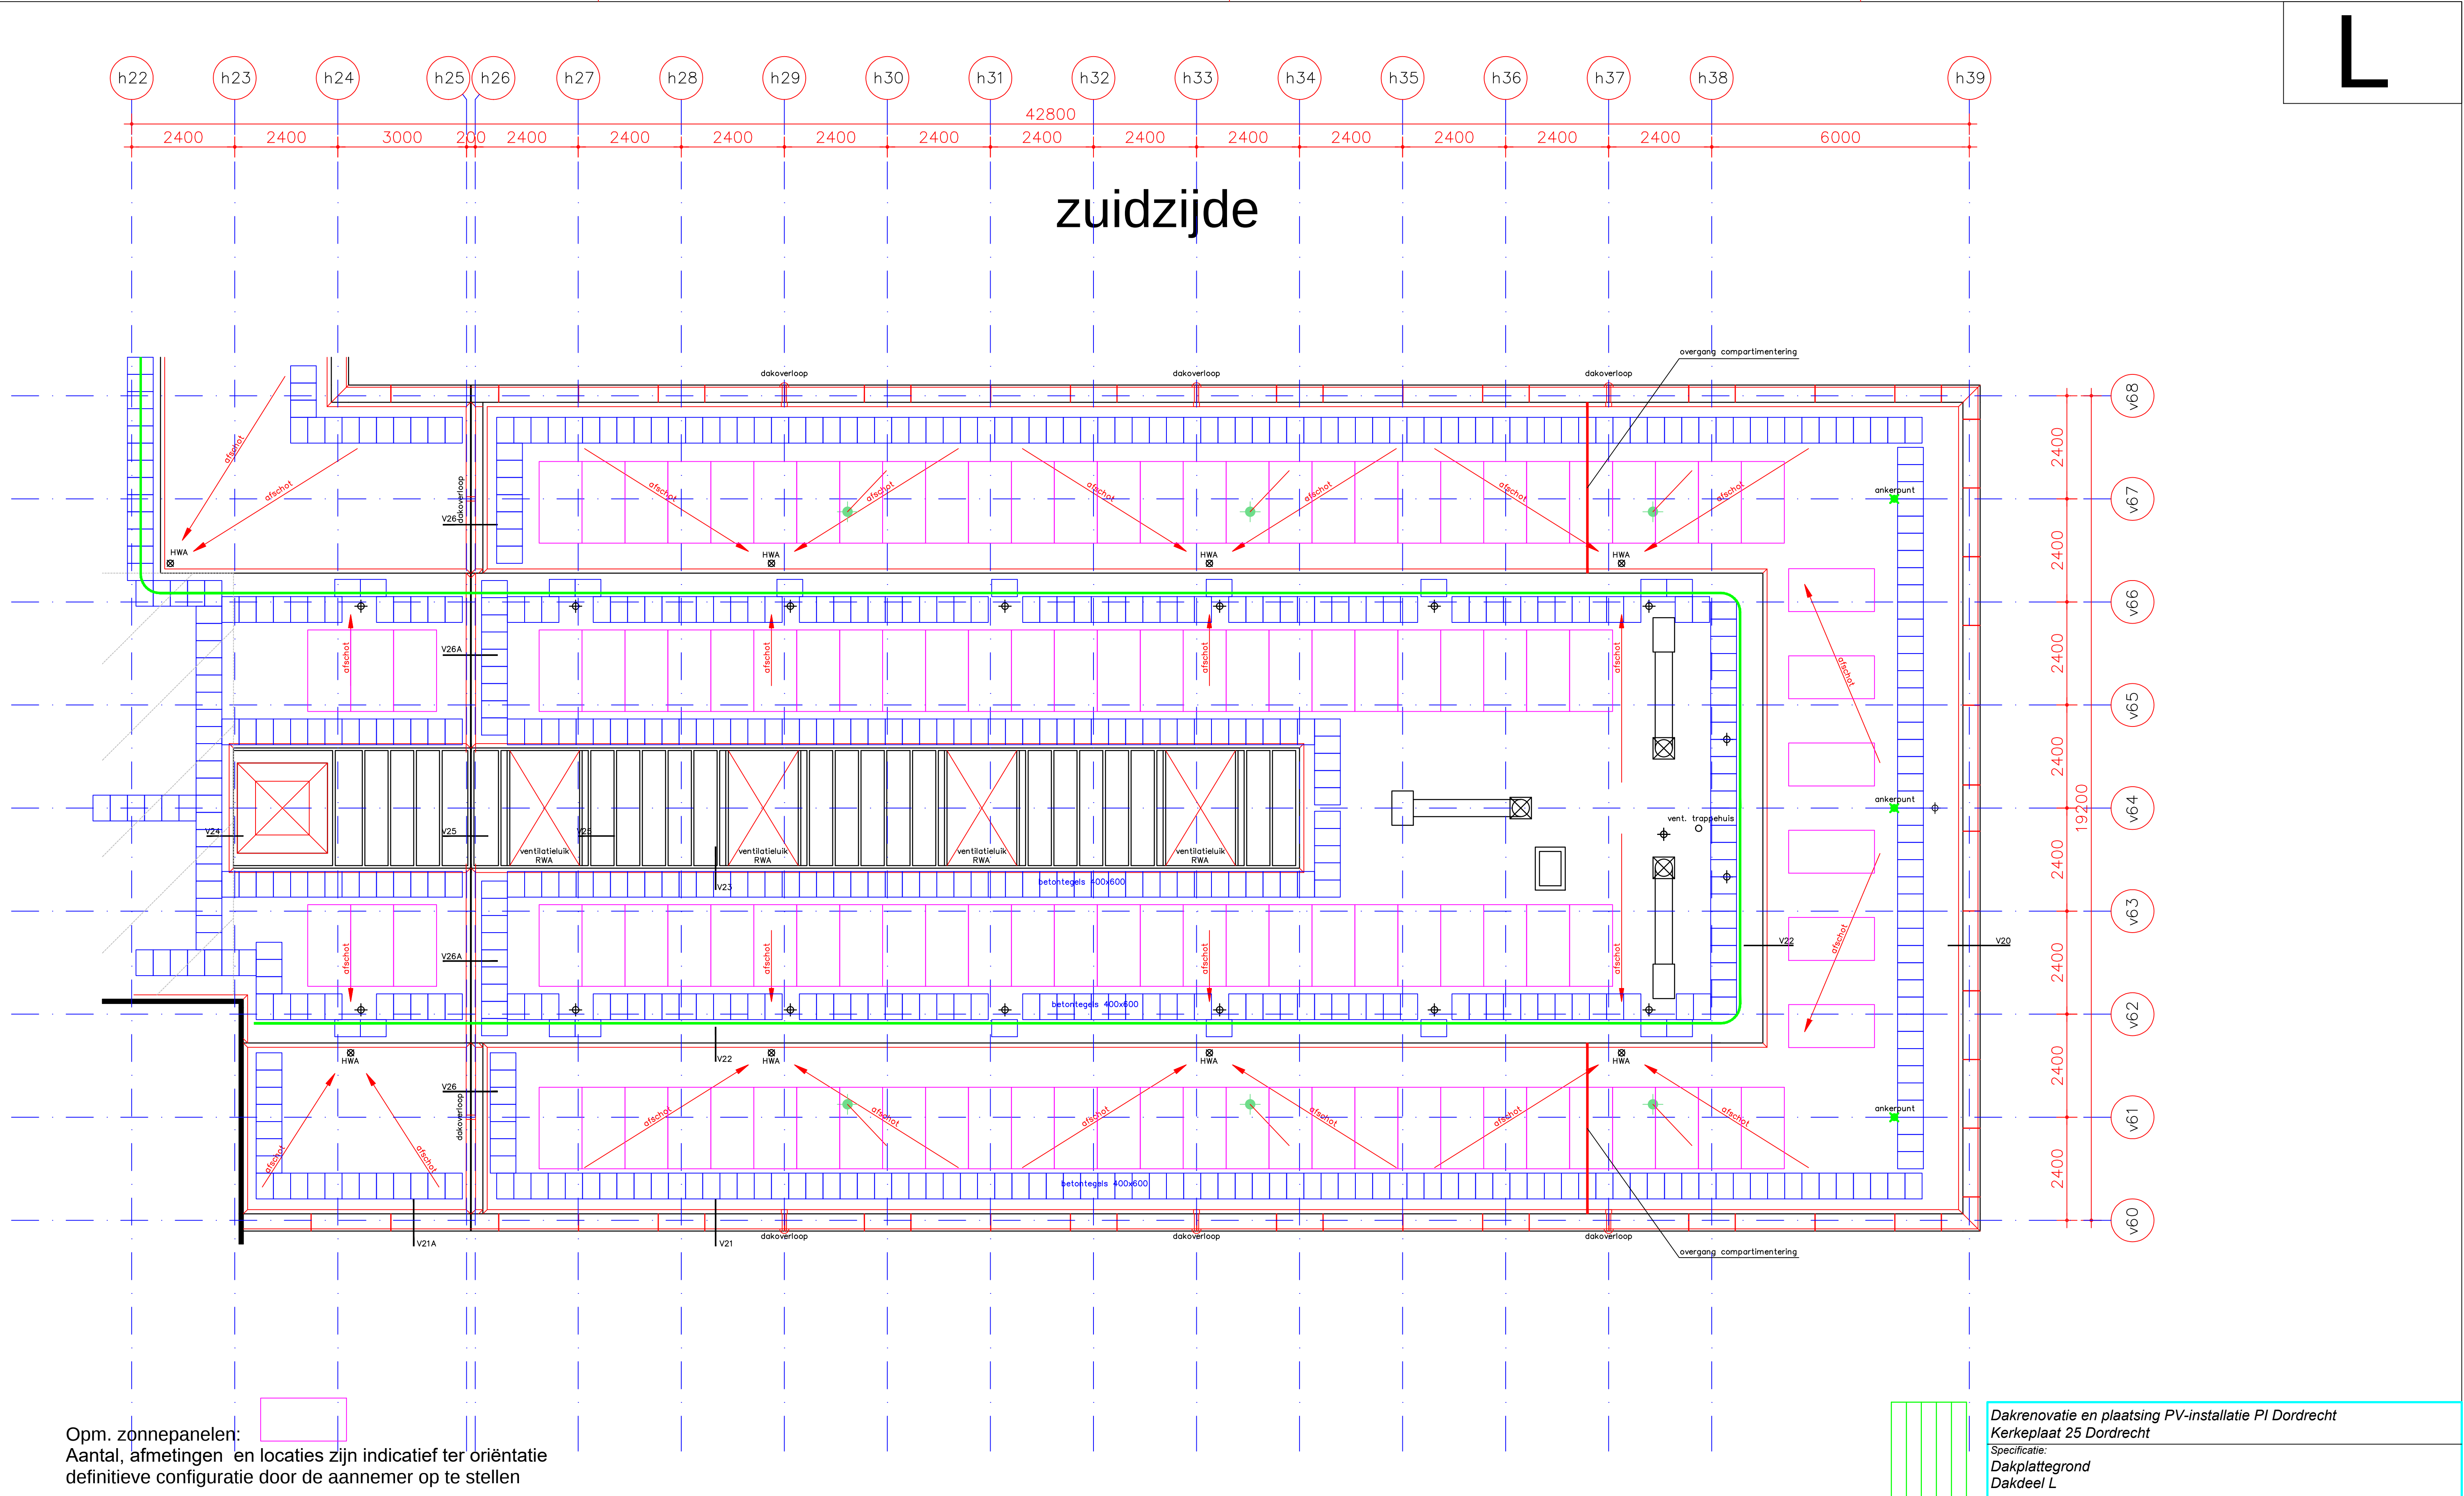

L
Tekening 27

Specificatie: <i>Dakplattegrond</i> <i>Dakdeel L</i> <i>Te maken toestand</i>

Objectnummer:	100162601	Getekend:	DivS
Gebouwnummer:	100162G91	Gecontroleerd:	R. Tomei
Besteknummer:	17064-2	Datum:	18-01-2021
Projectnummer:	17064	Schaal:	1:100
Fase:	Bestek	Formaat:	A1
Versie:	0	Documentcode:	17064AT27

 Rijksvastgoedbedrijf Ministerie van Binnenlandse Zaken en Koninkrijksrelaties	Blad: 27 van 30 Directie - Vastgoedbeheer www.rijksvastgoedbedrijf.nl 088 115 80 00
--	--