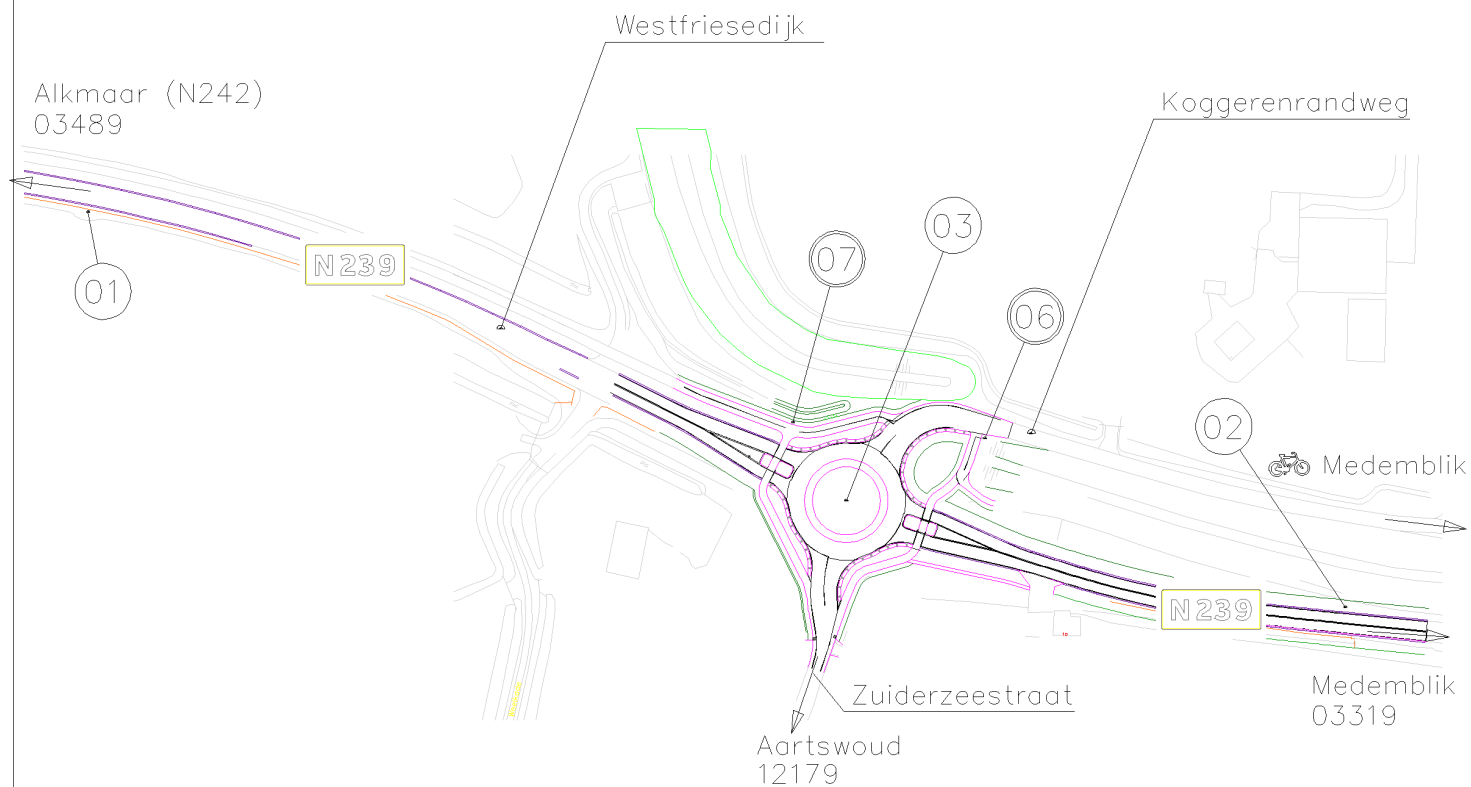
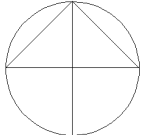


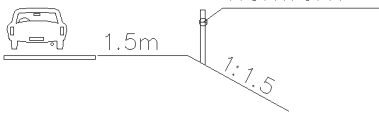
Bewegwijzeringsplan:
provincie Noord Holland; N239 aanleg 2 rotondes en fietsoversteek

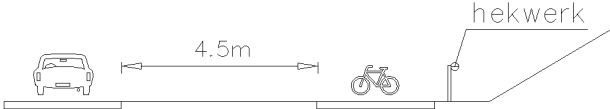
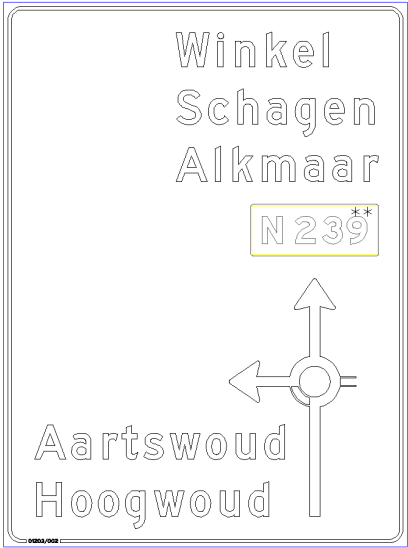
Colofon	
Opdrachtgever	provincie Noord-Holland
NBd-project	037706
Planfase	definitief ontwerp
Portfoliomanager	Henk Geerligs
Adviseur	Frank Putter
Status/versienummer	definitief
Opsteldatum	17 februari 2021



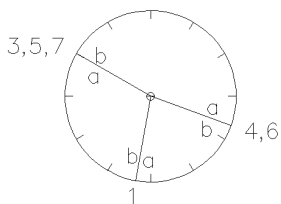
○ Algemeen
 ○ Fiets
 □ Object
 ⬡ Route
 △ Voetgangers
 □ Portool
 ⌚ Info

Kruispuntschets	Omschrijving : N239 – ZUIDERZEESTRAAT		
	Wegnummer 1: N239	Wegnummer 3:	
	Wegnummer 2:	Wegnummer 4:	
	Locatieaanduiding:	Soort aanduiding:	
	Provincie: NH	Getekend: HVK	
	Gemeente: OPMEER	Datum: 11-06-19	
	Wegbeheerder: PROV	Revisie: 7	
			kruispuntnummer: 01203

Provincie: NH		Gemeente: OPMEER		Soort: VVS		Bordnr: 01203/001		
Wegbeh: 12137 PROV		Opmerkingen					Specificatiestaat	
Onderh: 12137 PROV								
Off./Ord. : 037707								
PD nr. PD00575897								
Artikelnummer:	Nw.	Tot.	Omschrijving:					Bouwjr:
ML1300	1	1	BORD B X H (MM) 2250 x 2700 (mm)					2021
ML1321	1	1	BEV.CONSTR. STLG BORD <10M2					2021
MR4001	1	1	STELLING + FUND BORD OPP <10M2					2021
Standplaats In de Z. berm van de N239, ca. 240m ten W. van het kruisvlak met de Zuiderzeestraat. Bij ca. Km. 17.0, achter hekwerk.							Kleuren: wit op blauw: * zwart op wit: ** zwart op geel: *** wit op rood: **** rood op wit: ***** wit op groen: ***** wit op bruin: ***** groen op wit: *****	
Lettertype, kleuren 170/128 Dd (mm)							Maten in mm	km
Plaatdeel indeling  								
Art.code plaatsing PR1531	Aant. 1	Omschrijving werkzaamheden: VERVANGEN BORD EN STLG <10M2					Getekend: FP	
							Datum: 20-01-2021	
							Gezien:	
							Revisie: 5	
							Bordnummer: 01203/001	

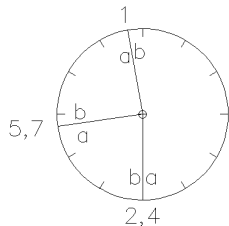
Provincie: NH		Gemeente: OPMEER		Soort: VVS		Bordnr: 01203/002		
Wegbeh: 12137 PROV		Opmerkingen					Specificatiestaat	
Onderh: 12137 PROV								
Off./Ord. : 037707								
PD nr. PD00575898								
Artikelnummer:	Nw.	Tot.	Omschrijving:					Bouwjr:
ML1300	1	1	BORD B X H (MM) 2000 x 2700 (mm)					2021
ML1321	1	1	BEV.CONSTR. STLG BORD <10M2					2021
MR4001	1	1	STELLING + FUND BORD OPP <10M2					2021
Standplaats In de Noord berm N239, ca. 150m ten O. van het kruisvlak met de Zuiderzeestraat ca. km 17.42. Tussen fietspad en hoofdrijbaan.						Kleuren: wit op blauw: * zwart op wit: ** zwart op geel: ** wit op rood: *** rood op wit: **** wit op groen: ***** wit op bruin: ***** groen op wit: *****		
Lettertype, kleuren 170/128 Dd (mm)						Maten in mm		km
Plaatdeel indeling  								
Art.code plaatsing PR1531		Aant. 1		Omschrijving werkzaamheden: VERVANGEN BORD EN STLG <10M2			Getekend: FP Datum: 20-01-2021 Gezien: Revisie: 4 Bordnummer: 01203/002	

Provincie: NH	Gemeente: OPMEER				Soort: TLC	Bordnr: 01203/003	
Wegbeh: 12137 PROV	Artikel	Nw	Tot	Omschrijving:	Bouwjr:	Specificatiestaat Verklaring TAG=activiteitscode NI= nieuw OK=handhaven Maten in MM KLEUREN: wit op blauw fiets:rood op wit zwart op wit ZW zwart op geel ZG wit op rood WR rood op wit RW groen op wit GW wit op bruin WB	
Onderh: 12137 PROV	ML2100	6	6	LWW FRAME	2021		
Off./Ord. : 037707	ML2101	12	12	LWW TEKSTPLAAT	2021		
PD nr.: PD00575899	MR1000	1	1	EAU GECOAT	2021		
	MR2753	1	1	MAST TLC GECOAT W/B 4AH LPH9M	2021		
	MR2790	1	1	FUNDATIE MAST TLC	2021		
	ML2103	6	6	LWW LED VERLICHTINGSUNIT	2021		



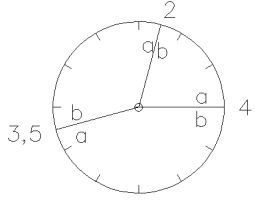
Standplaats: N. berm N239 (Noorderzeedijk), recht tegenover de aansluiting met de Zuiderzeestraat.

bj	kleur	afstand	TAG	pl	Standaardletterhoogte: 120/90 Dd (mm)			pl	TAG	afstand	kleur	bj
21			NI	a	← Aartswoud - Hoogwoud 5			b				
21				1				2				
21			NI	b	Aartswoud - Hoogwoud 5 →			a				
21	ZG	3,4	NI	a	← N 239 Winkel 3			b	NI	4,2	ZG	21
21			3				4		ZG		21	
21	ZG		NI	b	N 239 Winkel 3 →			a	NI		21	
21		6,7 17,3	NI	a	← Middenmeer 7 Schagen 17			b	NI	10,4 18,3		21
21			5				6		21			
21			NI	b	Middenmeer 7 Schagen 17 →			a	NI		21	
21		23,5	NI	a	← Alkmaar 24			b				
21			7				8					
21			NI	b	Alkmaar 24 →			a				
				a				b				
				9				10				
				b				a				
				a				b				
				11				12				
				b				a				
Art.code plaatsing			Aant.	Omschrijving werkzaamheden:							Getekend: FP	
PR2151			6	OPHEFFEN ARM							Datum: 20—01—2021	
PR3221			1	VERVANGEN MAST LWW + UITLEGGER							Gezien:	
PR2150			6	PLAATSEN ARM							Revisie: 4	
											Bordnummer:	
											01203/003	

Provincie: NH		Gemeente: OPMEER			Soort: NFM	Bordnr: 01203/004	
Wegbeh: 12137 PROV		Artikel	Nw	Tot	Omschrijving: 	Bouwjr:	Specificatiestaat
Onderh: 12137 PROV		M3838		1	MAST NFM 3,6 M 25WP	1989	
Off./Ord. : 037707		M3880		1	BETONPLAAT 80X30 CM	1989	
		M8251		1	FIETSMAST-STICKER	2005	
PD nr.: PD00575900		M8211		3	FIETSARM 753X225 DZ.	2005	Verklaring TAG=aktiviteitscode NI= nieuw OK= handhaven
		M8210		2	FIETSARM 753X225 EZ.		
		M8230		5	Y-BEUGEL FIETSARM 225 RAL9006		
		M8231		3	C-BEUGEL FIETSARM 225 RAL9006		
KLEUREN: wit op blauw ZW zwart op wit ZG wit op rood WR rood op wit RW groen op wit GW wit op bruin WB							

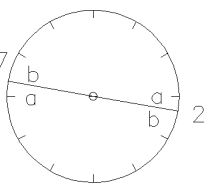
Standplaats: In de N. berm van het fietspad langs de Noorderzeedijk, tegenover de fietsoversteekplaats vanaf de Zuiderzeestraat

bj	kleur	afstand	TAG	pl	Standaardletterhoogte: 50/38 Uu (mm)			TAG	afstand	kleur	bj	
05		4,2 10,4	OK	a	⇐ Lambertschaag 4 Medemblik 10	Aartswoud - Hoogwoud 4 ⇒	b	OK	— 4,0		05	
			OK	b	Lambertschaag 4 ⇒ Medemblik 10	⇐ Aartswoud - Hoogwoud 4	2 a	OK				
				a			Sijbekarspel 5 Hoorn 16 ⇒	b	OK	4,9 16,1	05	
				3 b			⇐ Sijbekarspel 5 Hoorn 16	4 a				OK
05		6,7 3,4	OK	a	⇐ Middenmeer 7 Winkel 3			b				
			OK	b	GRIJS		6 a					
05		17,3 23,5	OK	a	⇐ Schagen 17 Alkmaar 24			b				
			OK	b	GRIJS		8 a					
				a				b				
				9 b				10 a				
				a				b				
				11 b				12 a				
Art.code plaatsing PR3910			Aant. 1	Omschrijving werkzaamheden: OPHEFFEN MAST FHW					Getekend: HVK			
									Datum: 12—06—2019			
									Gezien:			
									Revisie: 5			
									Bordnummer: 01203/004			

Provincie: NH		Gemeente: OPMEER			Soort: NFM	Bordnr: 01203/005	
Wegbeh: 12137 PROV		Artikel	Nw	Tot	Omschrijving:		Bouwjr: Specificatiestaat
Onderh: 12137 PROV		M3838		1	MAST NFM 3,6 M 25WP		1989
Off./Ord. : 037707		M3880		1	BETONPLAAT 80X30 CM		1989
		M8251		1	FIETSMAST-STICKER		2004
PD nr.: PD00575901		M8211		4	FIETSARM 753X225 DZ.		
		M8230		4	Y-BEUGEL FIETSARM 225 RAL9006		2004
		M8231		2	C-BEUGEL FIETSARM 225 RAL9006		2004
						Verklaring TAG=aktiviteitscode NI= nieuw OK= handhaven	
						KLEUREN: wit op blauw zwart op wit ZW zwart op geel ZG wit op rood WR rood op wit RW groen op wit GW wit op bruin WB	

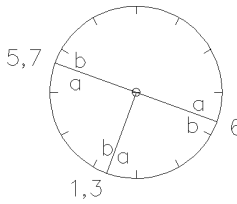
Standplaats: Op de N.O. hoek van het fietspad langs de Noorderzeedijk en de Koggenrandweg

bj	kleur	afstand	TAG	pl	Standaardletterhoogte: 50/38 Uu (mm)		TAG	afstand	kleur	bj
				a		Lambertschaag 4 Medemblik 10 →	b	OK	4,2	04
				1			2		10,4	
				b		← Lambertschaag 4 Medemblik 10	a	OK		
04		6,7 3,4	OK	a	← Middenmeer 7 Winkel 3	Aartswoud - Hoogwoud 4 →	b	OK	—	04
				3			4		4,0	
			OK	b	Middenmeer 7 Winkel 3 →	← Aartswoud - Hoogwoud 4	a	OK		
04		17,3 23,5	OK	a	← Schagen 17 Alkmaar 24		b			
				5			6			
			OK	b	Schagen 17 Alkmaar 24 →		a			
				a			b			
				7			8			
				b			a			
				a			b			
				9			10			
				b			a			
				a			b			
				11			12			
				b			a			
Art.code plaatsing PR3910		Aant. 1	Omschrijving werkzaamheden: OPHEFFEN MAST FHW					Getekend: HVK		
								Datum: 12-06-2019		
								Gezien:		
								Revisie: 5		
								Bordnummer: 01203/005		

Provincie: NH		Gemeente: OPMEER				Soort: VFM		Bordnr: 01203/006	
Wegbeh: 12137 PROV		Artikel	Nw	Tot	Omschrijving:			Bouwjr:	Specificatiestaat
Onderh: 12137 PROV		ML2400	2	2	FHW ARM ENKELZIJDIG			2021	
Off./Ord. : 037707		ML2401	3	3	FHW ARM DUBBELZIJDIG			2021	
		ML2402	5	5	FHW BEVESTIGINGSBEUGEL D83MM			2021	
PD nr.: PD00575903		MR3801	1	1	MAST VFM GECOAT W/B 4AH			2021	
		MR3840	1	1	FUNDATIE MAST VFM			2021	
									
Verklaring									
TAG=activiteitcode									
NI= nieuw									
OK= handhaven									
Maten in MM									
KLEUREN:									
wit op blauw									
fiets:rood op wit									
zwart op wit ZW									
zwart op geel ZG									
wit op rood WR									
rood op wit RW									
groen op wit GW									
wit op bruin WB									

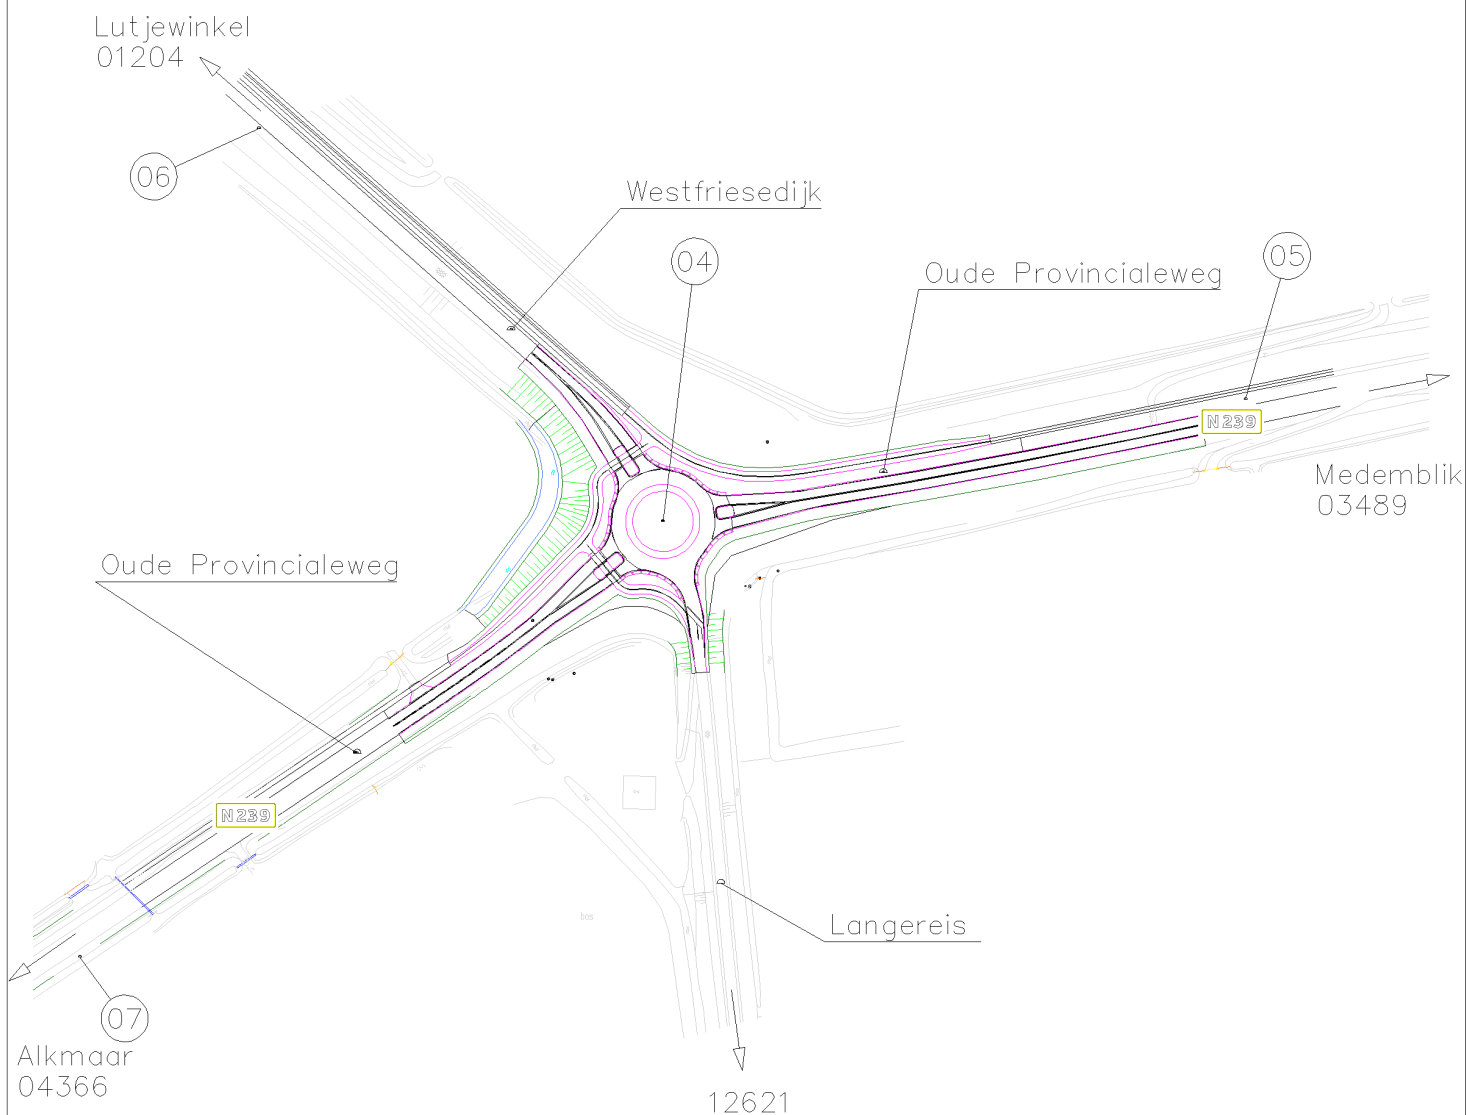
Standplaats: Aan de oostzijde van het kruisvlak N239 – Westfriesedijk – Koggenrandweg, naast fietspad aansluitend op de Koggenrandweg.

bj	kleur	afstand	TAG	pl	Standaardletterhoogte: 50/38 Dd (mm)			pl	TAG	afstand	kleur	bj
21		– 4,0	NI	a	GRIJS Aartswoud - Hoogwoud 4			b	NI	4,2		21
			NI	b				2	NI	10,4		
21		4,9 16,1	NI	a	GRIJS Sijbekarspel 5 Hoorn 16			b				
			NI	b				4				
21		3,4 6,7	NI	a	Winkel 3 Middenmeer 7 Winkel 3 Middenmeer 7			b				
			NI	b				6				
21		17,3 23,5	NI	a	Schagen 17 Alkmaar 24 Schagen 17 Alkmaar 24			b				
			NI	b				8				
				a				b				
				9				10				
				b				a				
				a				b				
				11				12				
				b				a				
Art.code plaatsing			Aant.		Omschrijving werkzaamheden:						Getekend: FP	
PR3900			1		PLAATSEN MAST FHW						Datum: 20–01–2021	
PR2450			5		PLAATSEN ARM EN BEUGEL						Gezien:	
											Revisie: 1	
											Bordnummer:	
											01203/006	

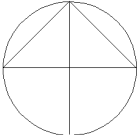
Provincie: NH		Gemeente: OPMEER				Soort: VFM		Bordnr: 01203/007	
Wegbeh: 12137 PROV		Artikel	Nw	Tot	Omschrijving:			Bouwjr:	Specificatiestaat
Onderh: 12137 PROV		ML2400	3	3	FHW ARM ENKELZIJDIG			2021	
Off./Ord. : 037707		ML2401	2	2	FHW ARM DUBBELZIJDIG			2021	
		ML2402	5	5	FHW BEVESTIGINGSBEUGEL D83MM			2021	
PD nr.: PD00575904		MR3801	1	1	MAST VFM GECOAT W/B 4AH			2021	
		MR3840	1	1	FUNDATIE MAST VFM			2021	
									
									Verklaring
									TAG=activiteitcode
									NI= nieuw
									OK= handhaven
									Maten in MM
									KLEUREN:
									wit op blauw
									fiets:rood op wit
									zwart op wit ZW
									zwart op geel ZG
									wit op rood WR
									rood op wit RW
									groen op wit GW
									wit op bruin WB

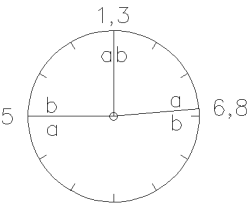
Standplaats: In de noord berm, recht tegenover de fietsoversteek met de N239 aan de NW-zijde van het kruisvlak N239 – Westfriesedijk – Koggenrandweg.

					Standaardletterhoogte: 50/38 Dd (mm)								
bj	kleur	afstand	TAG	pl					pl	TAG	afstand	kleur	bj
21		— 4,0	NI	a	← Aartswoud - Hoogwoud 4				b				
			NI	b	Aartswoud - Hoogwoud 4 →				2 a				
21		4,9 16,1	NI	a	← Sijbekarspel 5 Hoorn 16				b				
			NI	b	Sijbekarspel 5 Hoorn 16 →				4 a				
21		3,4 6,7	NI	a	← Winkel 3 Middenmeer 7				b	NI	4,2 10,4		21
			NI	b	GRIJS				6 a	NI			
21		17,3 23,5	NI	a	← Schagen 17 Alkmaar 24				b				
			NI	b	GRIJS				8 a				
				a					b				
				9					10				
				b					a				
				a					b				
				11					12				
				b					a				
Art.code plaatsing PR3900 PR2450		Aant. 1 5	Omschrijving werkzaamheden: PLAATSEN MAST FHW PLAATSEN ARM EN BEUGEL							Getekend: FP			
										Datum: 20—01—2021			
										Gezien:			
										Revisie: 1			
										Bordnummer: 01203/007			



○ Algemeen
 ○ Fiets
 □ Object
 ⬡ Route
 △ Voetgangers
 □ Portaal
 I Info

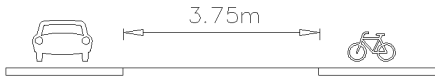
Kruispuntschets	Omschrijving : N239 – Westfriesedijk		 kruispuntnummer: 01872
	Wegnummer 1: N239	Wegnummer 3:	
	Wegnummer 2:	Wegnummer 4:	
	Locatieaanduiding:	Soort aanduiding:	
	Provincie: NH	Getekend: FP	
	Gemeente: HOLLANDS KROON	Datum: 11-02-20	
	Wegbeheerder: PROV	Revisie: 5	

Provincie: NH	Gemeente: OPMEER			Soort: TLM	Bordnr: 01872/001
Wegbeh: 12137 PROV	Artikel	Nw	Tot	Omschrijving:	Bouwjr: Specificatiestaat
Onderh: 12137 PROV	M1135		1	MAST TLM6.33 N4 25UP	1981
Off./Ord. : 037707	M1165		5	FRAME LWWTYP 80PUNT	
PD nr.: PD00575905	M1167		10	PLAAT LWW PUNT PC	
	M1199		2	BETONPLAAT 80X30CM	1981
	M5720		5	BALK MET EVSA+LL 58W	1995
					Verklaring TAG=activiteitcode NI= nieuw OK= handhaven KLEUREN: wit op blauw zwart op wit ZW zwart op geel ZG wit op rood WR rood op wit RW groen op wit GW wit op bruin WB

Standplaats: t29 (Alkmaar–Medemblik), op de Z.W.hoek van den kruising met de Langereis–West–Frieschedijk.

bj	kleur	afstand	TAG	pl	Standaardletterhoogte: 15/11 Cn		TAG	afstand	kleur	bj
94		4.3	OK	a	Lutjewinkel 4		b			
81				1			2			
94			OK	b	Winkel 2 Lutjewinkel 4		a			
94		5.6	OK	a	Kolhorn 6		b			
81				3			4			
94			OK	b	Kolhorn 6		a			
94		23.1	OK	a	Nieuwe-Niedorp 2 Alkmaar 23	Aartswoud 2 Medemblik 12	b	OK	2.4	94
81				5			6		12.3	81
94			OK	b	Nieuwe-Niedorp 2 Alkmaar 23	Aartswoud 2 Medemblik 12	a	OK		04
				a		Middenmeer 9 Leeuwarden 87	b	OK	9.3	94
				7			8		86.7	81
				b		Middenmeer 9 Leeuwarden 87	a	OK		94
				a			b			
				9			10			
				b			a			
				a			b			
				11			12			
				b			a			
Art.code plaatsing PR3210		Aant. 1	Omschrijving werkzaamheden: OPHEFFEN MAST LWV					Getekend: HVK		
								Datum: 12–06–2019		
								Gezien:		
								Revisie: 5		
								Bordnummer: 01872/001		

Provincie: NH		Gemeente: OPMEER		Soort: OVS		Bordnr: 01872/002																	
Wegbeh: 12137 PROV		Opmerkingen					Specificatiestaat																
Onderh: 12137 PROV																							
Off./Ord. : 037707																							
PD nr. PD00575906																							
Artikelnummer:	Nw.	Tot.	Omschrijving:					Bouwjr:															
M3210		1	BORD BOD40 COL HR-II 1750 x 2100					1994															
M3250		1	STAALST. BOD VLAK 1750 x 2100					1994															
M3251		8	D2-BEUGEL KORT D48MM					1994															
Standplaats Z.berm t29 (Alkmaar-Medemblik), Ca. 200m voor de kruising met de Langereis – West Frieschedijk.						Kleuren: <table> <tr><td>wit op blauw:</td><td>*</td></tr> <tr><td>zwart op wit:</td><td>**</td></tr> <tr><td>zwart op geel:</td><td>**</td></tr> <tr><td>wit op rood:</td><td>***</td></tr> <tr><td>rood op wit:</td><td>****</td></tr> <tr><td>wit op groen:</td><td>*****</td></tr> <tr><td>wit op bruin:</td><td>*****</td></tr> <tr><td>groen op wit:</td><td>*****</td></tr> </table>		wit op blauw:	*	zwart op wit:	**	zwart op geel:	**	wit op rood:	***	rood op wit:	****	wit op groen:	*****	wit op bruin:	*****	groen op wit:	*****
wit op blauw:	*																						
zwart op wit:	**																						
zwart op geel:	**																						
wit op rood:	***																						
rood op wit:	****																						
wit op groen:	*****																						
wit op bruin:	*****																						
groen op wit:	*****																						
Lettertype, kleuren 140/10 Ee (mm)							km																
Plaatdeel indeling breedte: 1750 hoogte: 900 600 600																							
Art.code plaatsing PR1520	Aant. 1	Omschrijving werkzaamheden: OPHEFFEN BORD EN STLG <20M2					Getekend: HVK																
							Datum: 12-06-2019																
							Gezien:																
							Revisie: 4																
							Bordnummer: 01872/002																

Provincie: NH		Gemeente: OPMEER		Soort: OVS		Bordnr: 01872/003		
Wegbeh: 12137 PROV		Opmerkingen					Specificatiestaat	
Onderh: 12137 PROV								
Off./Ord. : 037707								
PD nr. PD00575907								
Artikelnummer:	Nw.	Tot.	Omschrijving:					Bouwjr:
M3210		1	BORD BOD40 COL HR-II 2000 x 2100					1994
M3250		1	STAALST. BOD VLAK 2000 x 2100					1994
M3251		6	D2-BEUGEL KORT D48MM					1994
Standplaats N. berm t29 (Medemblik-Alkmaar), Ca. 200m voor de kruising met de Langereis-West Frieschedijk. in de berm tussen hoofdrijbaan en fietspad. Bij Km.15.850							Kleuren: wit op blauw: * zwart op wit: ** zwart op geel: ** wit op rood: *** rood op wit: **** wit op groen: ***** wit op bruin: ***** groen op wit: *****	
Lettertype, kleuren 140/105 Ee (mm)							km	
Plaatdeel indeling breedte: 2000 hoogte: 600 600 900								
Art.code plaatsing PR1520	Aant. 1	Omschrijving werkzaamheden: OPHEFFEN BORD EN STLG <20M2					Getekend: HVK	
							Datum: 12-06-2019	
							Gezien:	
							Revisie: 4	
							Bordnummer: 01872/003	

Provincie: NH	Gemeente: OPMEER				Soort: TLM	Bordnr: 01872/004	
Wegbeh: 12137 PROV	Artikel	Nw	Tot	Omschrijving:	Bouwjr:	Specificatiestaat Verklaring TAG=activiteitscode NI= nieuw OK= handhaven Maten in MM KLEUREN: wit op blauw fiets: rood op wit zwart op wit ZW zwart op geel ZG wit op rood WR rood op wit RW groen op wit GW wit op bruin WB	
Onderh: 12137 PROV	MR2702	1	1	MAST TLM GECOAT W/B 6AH	2021		
Off./Ord. : 037707	MR2740	1	1	FUNDATIE MAST TLM	2021		
	ML2100	6	6	LWW FRAME	2021		
PD nr.: PD00575908	ML2101	11	11	LWW TEKSTPLAAT	2021		
	ML2102	1	1	LWW BLANCO PLAAT	2021		
	ML2103	6	6	LWW LED VERLICHTINGSUNIT	2021		

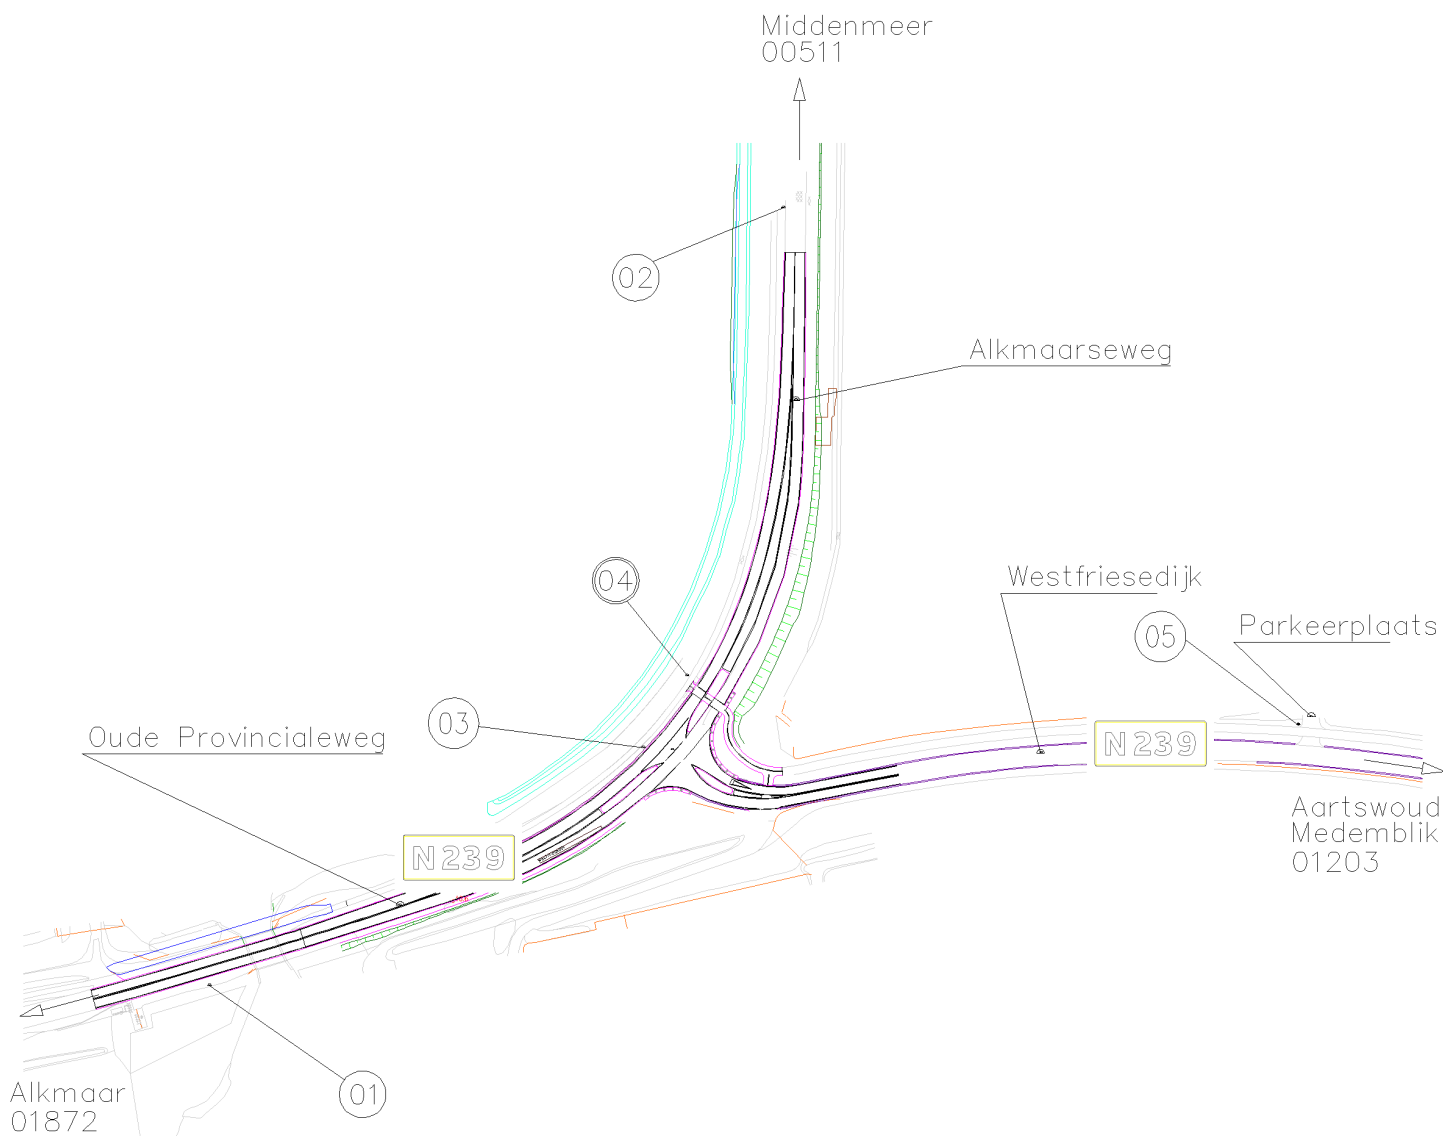
Standplaats: In het midden van de rotonde gelegen in de N239 Oude Provincialeweg met de aansluiting op de Westfriesdijk.

bj	kleur	afstand	TAG	pl	Standaardletterhoogte: 120/90 Dd (mm)		pl	TAG	afstand	kleur	bj	
21		4.3	NI	a	← Lutjewinkel 4 Kolhorn 6		b					
21		5.6		1			2					
21				b	Winkel 2 Lutjewinkel 4 →		a					
21	ZW		NI	a	← Winkelerzand		b					
21		5.6		3			4					
21	ZW			b	Kolhorn 6 Winkelerzand →		a					
21	ZG		NI	a	← N 239 Nieuwe Niedorp 2		b	NI	2.4	ZG	21	
21		1.9		5			6				21	
21	ZG			b	N 239 → Nieuwe Niedorp 2		a				21	
21			NI	a	← Alkmaar 23		b	NI	9.3	12.3	21	
21		23.1		7			8				21	
21				b	Alkmaar 23 →		a				21	
				a			b					
				9			10					
				b			a					
				a			b					
				11			12					
				b			a					
Art.code plaatsing			Aant. 1 6	Omschrijving werkzaamheden: PLAATSEN MAST LWW PLAATSEN ARM						Getekend: FP		
PR3200										Datum: 20-01-2021		
PR2150										Gezien:		
										Revisie: 1		
										Bordnummer:		
						01872/004						

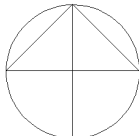
Provincie: NH		Gemeente: OPMEER		Soort: VVS		Bordnr: 01872/005		
Wegbeh: 12137 PROV		Opmerkingen					Specificatiestaat	
Onderh: 12137 PROV								
Off./Ord. : 037707								
PD nr. PD00575909								
Artikelnummer:	Nw.	Tot.	Omschrijving:					Bouwjr:
ML1300	1	1	BORD B X H (MM) 2250 x 2700 (mm)					2021
ML1321	1	1	BEV.CONSTR. STLG BORD <10M2					2021
MR4001	1	1	STELLING + FUND BORD OPP <10M2					2021
Standplaats In de N. berm van de N239 Oude Provincialeweg, ca. 200m voor de aansluiting met de rotonde aansluitend op de Westfriesedijk.							Kleuren: wit op blauw: * zwart op wit: ** zwart op geel: ** wit op rood: *** rood op wit: **** wit op groen: ***** wit op bruin: ***** groen op wit: *****	
Lettertype, kleuren 140/105 Dd (mm)							Maten in mm	km
Art.code plaatsing PR1501	Aant. 1	Omschrijving werkzaamheden: PLAATSEN BORD EN STLG <10M2					Getekend: FP	
							Datum: 20-01-2021	
							Gezien:	
							Revisie: 1	
							Bordnummer: 01872/005	

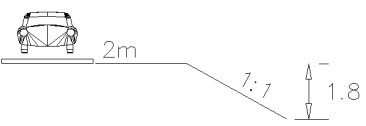
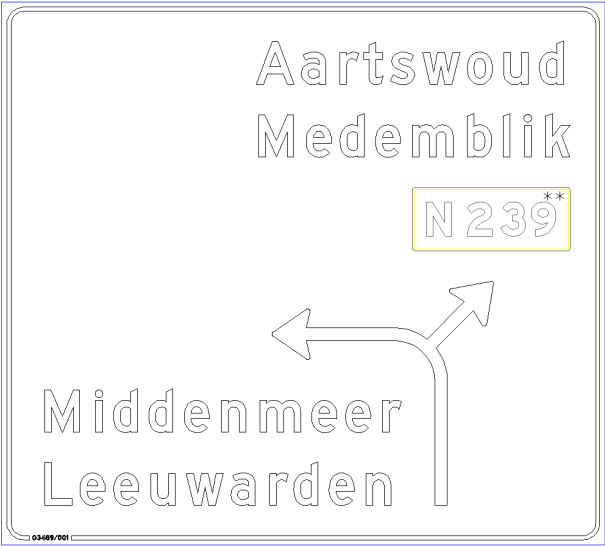
Provincie: NH		Gemeente: OPMEER		Soort: VVS		Bordnr: 01872/006		
Wegbeh: 12137 PROV		Opmerkingen					Specificatiestaat	
Onderh: 12137 PROV								
Off./Ord. : 037707								
PD nr. PD00575911								
Artikelnummer:	Nw.	Tot.	Omschrijving:					Bouwjr:
ML1300	1	1	BORD B X H (MM) 2250 x 1800 (mm)					2021
ML1320	1	1	BEV.CONSTR. STLG BORD <5M2					2021
MR4000	1	1	STELLING + FUND BORD OPP <5M2					2021
Standplaats In de Z.W. berm van de Westfriesedijk, ca. 200m voor de aansluiting met de rotonde aansluitend op de N239 Oude Provincialeweg.						Kleuren: wit op blauw: * zwart op wit: ** zwart op geel: *** wit op rood: **** rood op wit: ***** wit op groen: ***** wit op bruin: ***** groen op wit: *****		
Lettertype, kleuren 140/105 (Dd) mm						Maten in mm km		
Art.code plaatsing PR1500		Aant. 1		Omschrijving werkzaamheden: PLAATSEN BORD EN STLG <5M2			Getekend: FP Datum: 20-01-2021 Gezien: Revisie: 1 Bordnummer: 01872/006	

Provincie: NH		Gemeente: OPMEER		Soort: VVS		Bordnr: 01872/007		
Wegbeh: 12137 PROV		Opmerkingen					Specificatiestaat	
Onderh: 12137 PROV								
Off./Ord. : 037707								
PD nr. PD00575913								
Artikelnummer:	Nw.	Tot.	Omschrijving:					Bouwjr:
ML1300	1	1	BORD B X H (MM) 2250 x 2700 (mm)					2021
ML1321	1	1	BEV.CONSTR. STLG BORD <10M2					2021
MR4001	1	1	STELLING + FUND BORD OPP <10M2					2021
Standplaats In de Z. berm van de N239 Oude Provincialeweg, ca. 200m voor de aansluiting met de rotonde aansluitend op de Westfriesedijk.						Kleuren: wit op blauw: * zwart op wit: ** zwart op geel: ** wit op rood: *** rood op wit: **** wit op groen: ***** wit op bruin: ***** groen op wit: *****		
Lettertype, kleuren 140/105 Dd (mm)						Maten in mm		km
Art.code plaatsing PR1501	Aant. 1	Omschrijving werkzaamheden: PLAATSEN BORD EN STLG <10M2				Getekend: FP		
						Datum: 20-01-2021		
						Gezien:		
						Revisie: 1		
						Bordnummer: 01872/007		

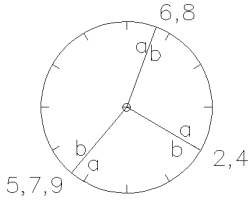


○ Algemeen
 ○ Fiets
 □ Object
 ⬡ Route
 △ Voetgangers
 □ Portaal
 I Info

	Omschrijving : N239 – Alkmaarseweg		
	Wegnummer 1: N239	Wegnummer 3:	
	Wegnummer 2:	Wegnummer 4:	
	Locatieaanduiding:	Soort aanduiding:	
Kruispuntschets	Provincie: NH	Getekend: FP	kruispuntnummer: 03489
	Gemeente: OPMEER	Datum: 26–10–20	
	Wegbeheerder: PROV	Revisie: 7	

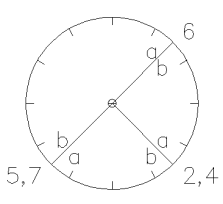
Provincie: NH			Gemeente: OPMEER		Soort: VVS		Bordnr: 03489/001		
Wegbeh: 12137 PROV			Opmerkingen					Specificatiestaat	
Onderh: 12137 PROV									
Off./Ord. : 037707									
PD nr. PD00575914									
Artikelnummer:		Nw.	Tot.	Omschrijving:					Bouwjr:
ML1300		1	1	BORD B X H (MM) 2000 x 1800 (mm)					2021
ML1320		1	1	BEV.CONSTR. STLG BORD <5M2					2021
MR4000		1	1	STELLING + FUND BORD OPP <5M2					2021
Standplaats In de Z. berm van de N239 Oude Provincialeweg, ca. 200m voor de aansluiting met het kruisvlak op de Westfriesedijk.							Kleuren: wit op blauw: * zwart op wit: ** zwart op geel: ** wit op rood: *** rood op wit: **** wit op groen: ***** wit op bruin: ***** groen op wit: *****		
Lettertype, kleuren 140/105 Dd (mm)							Maten in mm		km
Plaatdeel indeling  									
Art.code plaatsing PR1530		Aant. 1		Omschrijving werkzaamheden: VERVANGEN BORD EN STLG <5M2				Getekend: FP Datum: 20-01-2021 Gezien: Revisie: 4 Bordnummer: 03489/001	

Provincie: NH		Gemeente: OPMEER		Soort: VVS		Bordnr: 03489/002		
Wegbeh: 12137 PROV		Opmerkingen					Specificatiestaat	
Onderh: 12137 PROV								
Off./Ord. : 037707								
PD nr. PD00575915								
Artikelnummer:	Nw.	Tot.	Omschrijving:					Bouwjr:
ML1300	1	1	BORD B X H (MM) 2000 x 2400 (mm)					2021
ML1320	1	1	BEV.CONSTR. STLG BORD <5M2					2021
MR4000	1	1	STELLING + FUND BORD OPP <5M2					2021
Standplaats In de W. berm van de Alkmaarseweg, ca. 200m voor de aansluiting op het kruisvlak met de N239 Westfriesedijk.						Kleuren: wit op blauw: * zwart op wit: ** zwart op geel: *** wit op rood: **** rood op wit: ***** wit op groen: ***** wit op bruin: ***** groen op wit: *****		
Lettertype, kleuren 140/105 Dd (mm)						Maten in mm		km
Art.code plaatsing PR1530		Aant. 1		Omschrijving werkzaamheden: VERVANGEN BORD EN STLG <5M2			Getekend: FP Datum: 20-01-2021 Gezien: Revisie: 4 Bordnummer: 03489/002	

Provincie: NH		Gemeente: OPMEER				Soort: TLC		Bordnr: 03489/003	
Wegbeh: 12137 PROV		Artikel	Nw	Tot	Omschrijving:			Bouwjr:	Specificatiestaat
Onderh: 12137 PROV		MR2754	1	1	MAST TLC GECOAT W/B 6AH LPH10M			2021	Verklaring TAG=activiteitscode NI= nieuw OK=handhaven Maten in MM KLEUREN: wit op blauw fiets:rood op wit zwart op wit ZW zwart op geel ZG wit op rood WR rood op wit RW groen op wit GW wit op bruin WB
Off./Ord. : 037707		MR2790	1	1	FUNDATIE MAST TLC			2021	
		MR1000	1	1	EAU GECOAT			2021	
		ML2100	7	7	LWW FRAME			2021	
		ML2101	9	9	LWW TEKSTPLAAT			2021	
		ML2102	5	5	LWW BLANCO PLAAT			2021	
PD nr.: PD00575916		ML2103	7	7	LWW LED VERLICHTINGSUNIT			2021	

Standplaats: In de N.W. berm van de N239 Oude Provincialeweg – Alkmaarseweg, recht tegenover de N239 Westfriesdijk.

bj	kleur	afstand	TAG	pl	Standaardletterhoogte: 120/90 Dd (mm)		pl	TAG	afstand	kleur	bj
				a		N 239 Aartswoud 1	b	NI	1.3	ZG	21
				1			2				21
				b			a	NI		ZG	21
				a		Medemblik 11	b	NI	11.2		21
				3			4				21
				b			a	NI			21
21	ZG	2.9	NI	a	N 239 Nieuwe Niedorp 3 GRIJS	Middenmeer 6 Schagen 17 GRIJS	b	NI	5.9 16.5		21
21				5			6				21
21			NI	b			a	NI			21
21		3.0 22.7	NI	a	Winkel 3 Alkmaar 23 GRIJS	Leeuwarden 85 GRIJS	b	NI	85.4		21
21				7			8				21
21			NI	b			a	NI			21
21	ZW		NI	a	Winkelerzand GRIJS		b				
21				9			10				
21			NI	b			a				
				a			b				
				11			12				
				b			a				
Art.code plaatsing			Aant.	Omschrijving werkzaamheden:					Getekend: FP		
PR2151			6	OPHEFFEN ARM					Datum: 20-01-2021		
PR3221			1	VERVANGEN MAST LWW + UITLEGGER					Gezien:		
PR2150			7	PLAATSEN ARM					Revisie: 7		
									Bordnummer:		
									03489/003		

Provincie: NH		Gemeente: OPMEER				Soort: VFM		Bordnr: 03489/004	
Wegbeh: 12137 PROV		Artikel	Nw	Tot	Omschrijving:			Bouwjr:	Specificatiestaat
Onderh: 12137 PROV		MR3802	1	1	MAST VFM GECOAT W/B 6AH			2021	
Off./Ord. : 037707		MR3840	1	1	FUNDATIE MAST VFM			2021	
		ML2400	3	3	FHW ARM ENKELZIJDIG			2021	
PD nr.: PD00575917		ML2401	2	2	FHW ARM DUBBELZIJDIG			2021	
		ML2402	5	5	FHW BEVESTIGINGSBEUGEL D83MM			2021	
		Verklaring TAG=activiteitscode NI= nieuw OK= handhaven Maten in MM KLEUREN: wit op blauw fiets:rood op wit zwart op wit ZW zwart op geel ZG wit op rood WR rood op wit RW groen op wit GW wit op bruin WB							

Standplaats: In de N.W. berm van de N239, Oude Provincialeweg – Alkmaarseweg recht tegenover de fietsoversteek naar de N239 Westfriesdijk.

bj		kleur	afstand	TAG	pl	Standaardletterhoogte: 50/38 Dd (mm)		pl	TAG	afstand	kleur	bj
					a			b	NI	0.8		21
					1			2	NI	9.6		
					b			a	NI			
					a			b	NI	15.3		21
					3			4	NI			
					b			a	NI			
21		2.9	NI	a				b	NI	8.2		21
			NI	5				6	NI	85.4		
					b			a	NI			
21		3.1 22.7	NI	a				b				
			NI	7				8				
					b			a				
					a			b				
					9			10				
					b			a				
					a			b				
					11			12				
					b			a				
Art.code plaatsing		Aant.	Omschrijving werkzaamheden:						Getekend: FP			
PR2451		5	OPHEFFEN ARM EN BEUGEL						Datum: 20–01–2021			
PR3920		1	VERVANGEN MAST FHW						Gezien:			
PR2450		6	PLAATSEN ARM EN BEUGEL						Revisie: 5			
									Bordnummer:			
									03489/004			

Provincie: NH		Gemeente: OPMEER		Soort: VVM		Bordnr: 03489/005		
Wegbeh: 12137 PROV		Opmerkingen					Specificatiestaat	
Onderh: 12137 PROV								
Off./Ord. : 037707								
PD nr. PD00575920								
Artikelnummer:	Nw.	Tot.	Omschrijving:					Bouwjr:
ML1300	1	1	BORD B X H (MM) 3000 x 1800 (mm)					2021
ML1306	1	1	BEV.CONSTR. MAST BORD <10M2					2021
MR5201	1	1	MAST BORD GECOAT GR 3,5M <10M2					2021
MR5260	1	1	FUNDATIE MAST BORD 3,5M					2021
Standplaats In de Noordelijke buitenberm naast fietspad gelegen in de N239 Westfriesedijk net na inrit parkeerplaats, ca. 200m voor de aansluiting met het kruisvlak N239 Oude Provincialeweg – Alkmaarseweg.							Kleuren: wit op blauw: * zwart op wit: ** zwart op geel: *** wit op rood: **** rood op wit: ***** wit op groen: ***** wit op bruin: ***** groen op wit: *****	
Lettertype, kleuren 140/105 Dd (mm)							Maten in mm	km
Plaatdeel indeling Nieuwe Niedorp Winkel Alkmaar N 239** ← → Schagen Middenmeer Leeuwarden								
Art.code plaatsing	Aant.	Omschrijving werkzaamheden:					Getekend: FP	
PR7201	1	PLAATSEN MAST BORD 3,5M <10M2					Datum: 20-01-2021	
PR1401	1	PLAATSEN BORD OP MAST <10M2					Gezien:	
							Revisie: 1	
							Bordnummer:	
							03489/005	