ALGEMENE UITGANGSPUNTEN:
- Alle maten in meter tenzij anders is aangegeven
- Alle hoogtematen in meter t.o.v. N.A.P.
- Alle hoeken in het 360 graden stelsel
- De maten en peilen in het werk controleren en afwijkingen melden bij de directie
- De gebruikte tekenstandaard is de NLCS

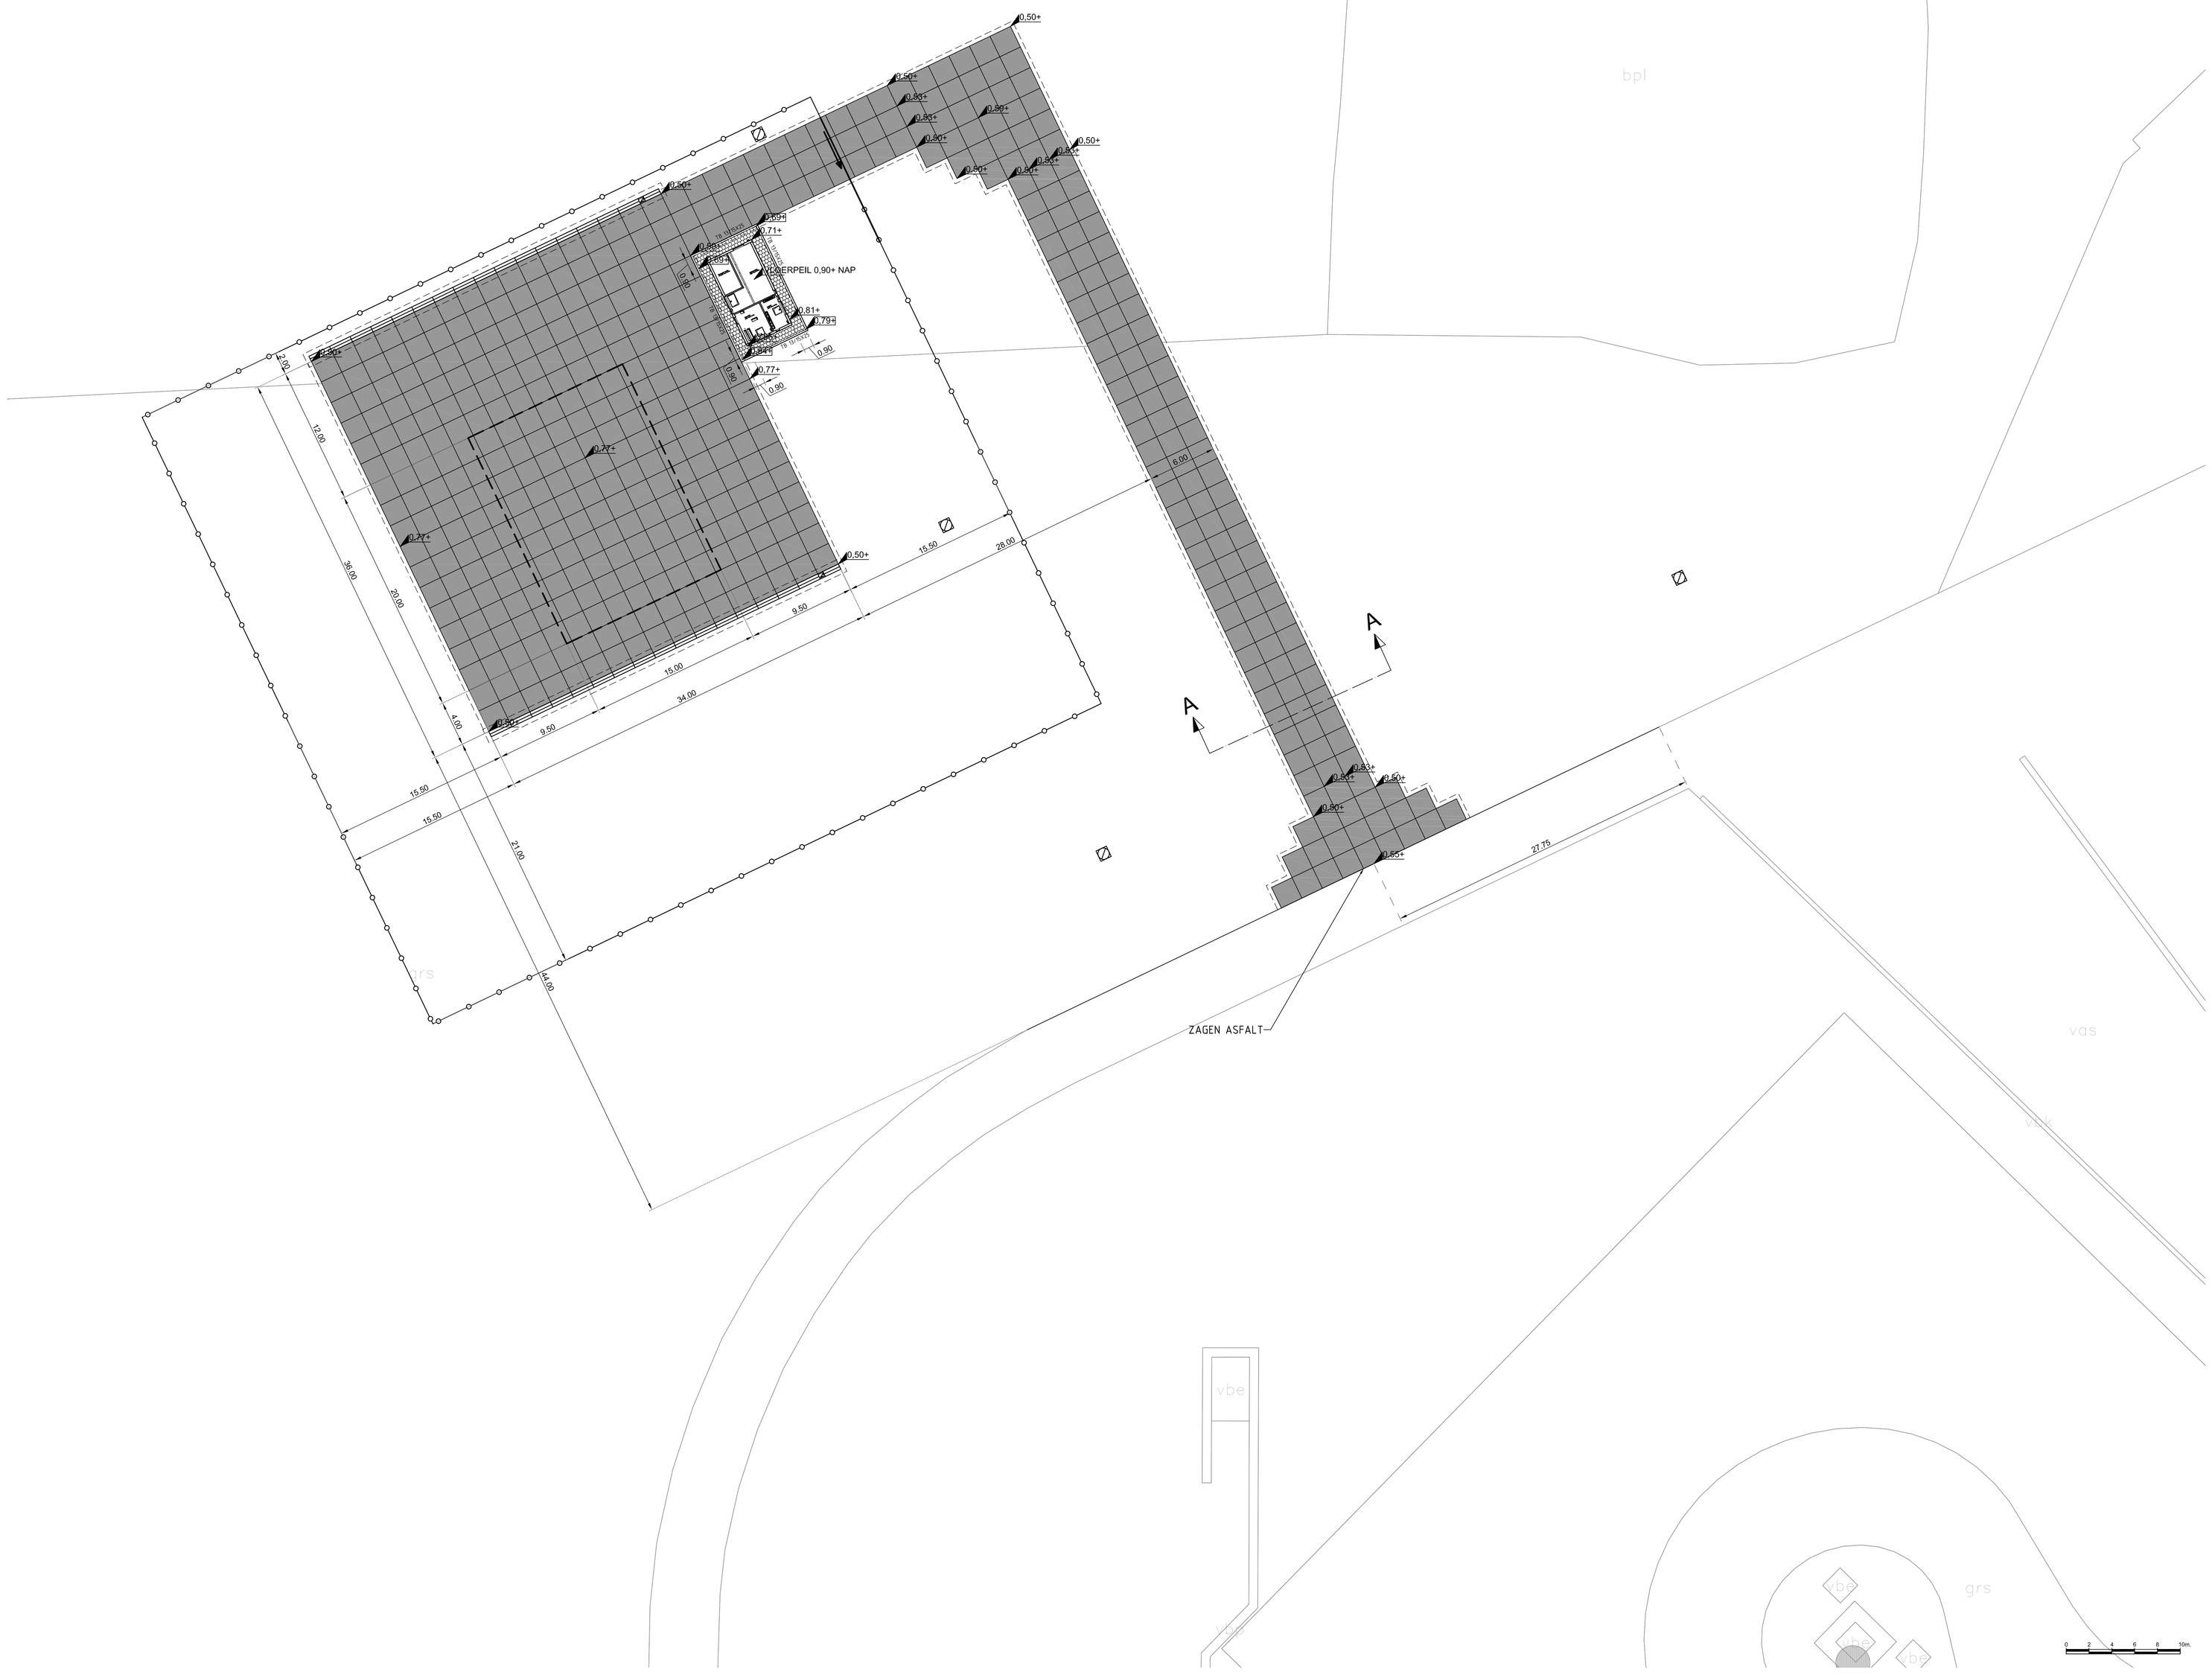

LEGENDA

- AANBRENGEN PREFAB BETONPLATEN 2,00 x 2,00 x 0,14 m OP STRAATZAND DIKTE 50 mm, MENGGRANULAAT 0/4,1,5 DIKTE 300 mm EN ZAND VOOR ZANDBED DIKTE 500 mm
- AANBRENGEN GEWAPENDE BETONVERHARDING C35/45, XF4, FT1, DIKTE 230 mm, WAP.NET ø8-150 mm, OP BETONGRANULAAT 0/4,1,5 DIKTE 300 mm EN ZAND VOOR ZANDBED DIKTE 500 mm
- AANBRENGEN VERHOLEN GOOT
- AANBRENGEN ZANDVANGAFVOERPUT IN VERHOLEN GOOT
- TB 15/15X25 — AANBRENGEN BETONNEN TROTTOIRBAND 130/150 x 250 mm
- OB 12X25 — AANBRENGEN BETONNEN OPSLUITBAND 120 x 250 mm
- AANBRENGEN BETONSTRAATSTENEN D.F. DIK 100 mm KLEUR GRIJS IN ELLEBOOGVERBAND OP STRAATZAND DIK 90 mm, MENGGRANULAAT 0/4,1,5 DIKTE 300 mm EN ZAND VOOR ZANDBED DIKTE 500 mm
- AANBRENGEN BETONTEGELS 300 x 300 x 60 mm KLEUR GRIJS IN LINTVERBAND OP ZAND VOOR ZANDBED DIKTE 300 mm
- 0.60+ — NIEUWE HOOGTE BOVENKANT KANTOPSLUITING
- 0.50+ — NIEUWE HOOGTE BOVENKANT VERHARDING
- AANBRENGEN GEDEELDE MANTELBUIS PVC ø160 mm LENGTE 10 m
- AANBRENGEN MARKERING 1-1 STREEP, BREEDTE 0,10 m, KLEUR WIT
- AANBRENGEN ANKERPUNT
- AANBRENGEN PREFAB BETONBLOK 1,00 x 1,00 x 1,00 m MET ANKER VOOR TUIDRAAD
- AANBRENGEN GAASAFRASTERING HOOGTE 2,35 m MET UITSTAANDERS EN 3 PUNTDRADEN
- AANBRENGEN HANDBEDIENDE SCHUIFPOORT HOOGTE 2,50 m MET DOORRIJBREEDTE 6,00 m
- TOEKOMSTIGE TUIDRAAD: LENGTE HORIZONTAAL 18 m

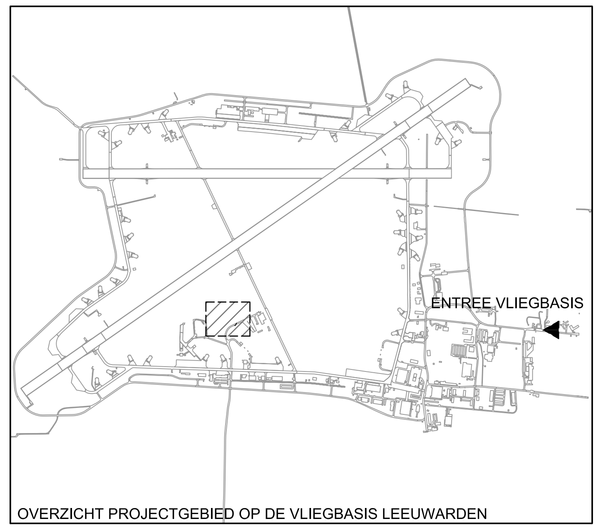

OVERZICHT PROJECTGEBIED OP DE VLIEGBASIS LEEUWARDEN

Wijz.	Datum	Aanh.	Aard van de wijziging

AANLEG OPSTELPLATFORMS SETSS EN GDT
OP DE VLIEGBASIS LEEUWARDEN

Specificatie:
LOCATIE: PLATFORM SETSS
BOVENGRONDSE INFRA
NIEUWE SITUATIE VERHARDINGEN

Objectnummer:	06C02	Getekend:	ing. A.F.M. van Tuyl
Gebouwnummer:		Gecontroleerd:	S. de Bruine
Bestek/nummer:	405-20974-11	Datum:	26-04-2021
Projectnummer:	COVO 20974	Schaal:	1 : 200
Fase:	Bestek	Formaat:	A0
Versie:	A	Documentcode:	20974-Aanleg platf SETSS en GDT vb LW-Civiel

Rijksvastgoedbedrijf
Ministerie van Binnenlandse Zaken en Koninkrijksrelaties

Blad:
C01 van C07

Directie - Vastgoedbeheer
www.rijksvastgoedbedrijf.nl
088 115 80 00

4420974-Contract-C3-013-TEK-Pltf-SETSS-GDT-LW.dwg

plotdatum: 26/04/21