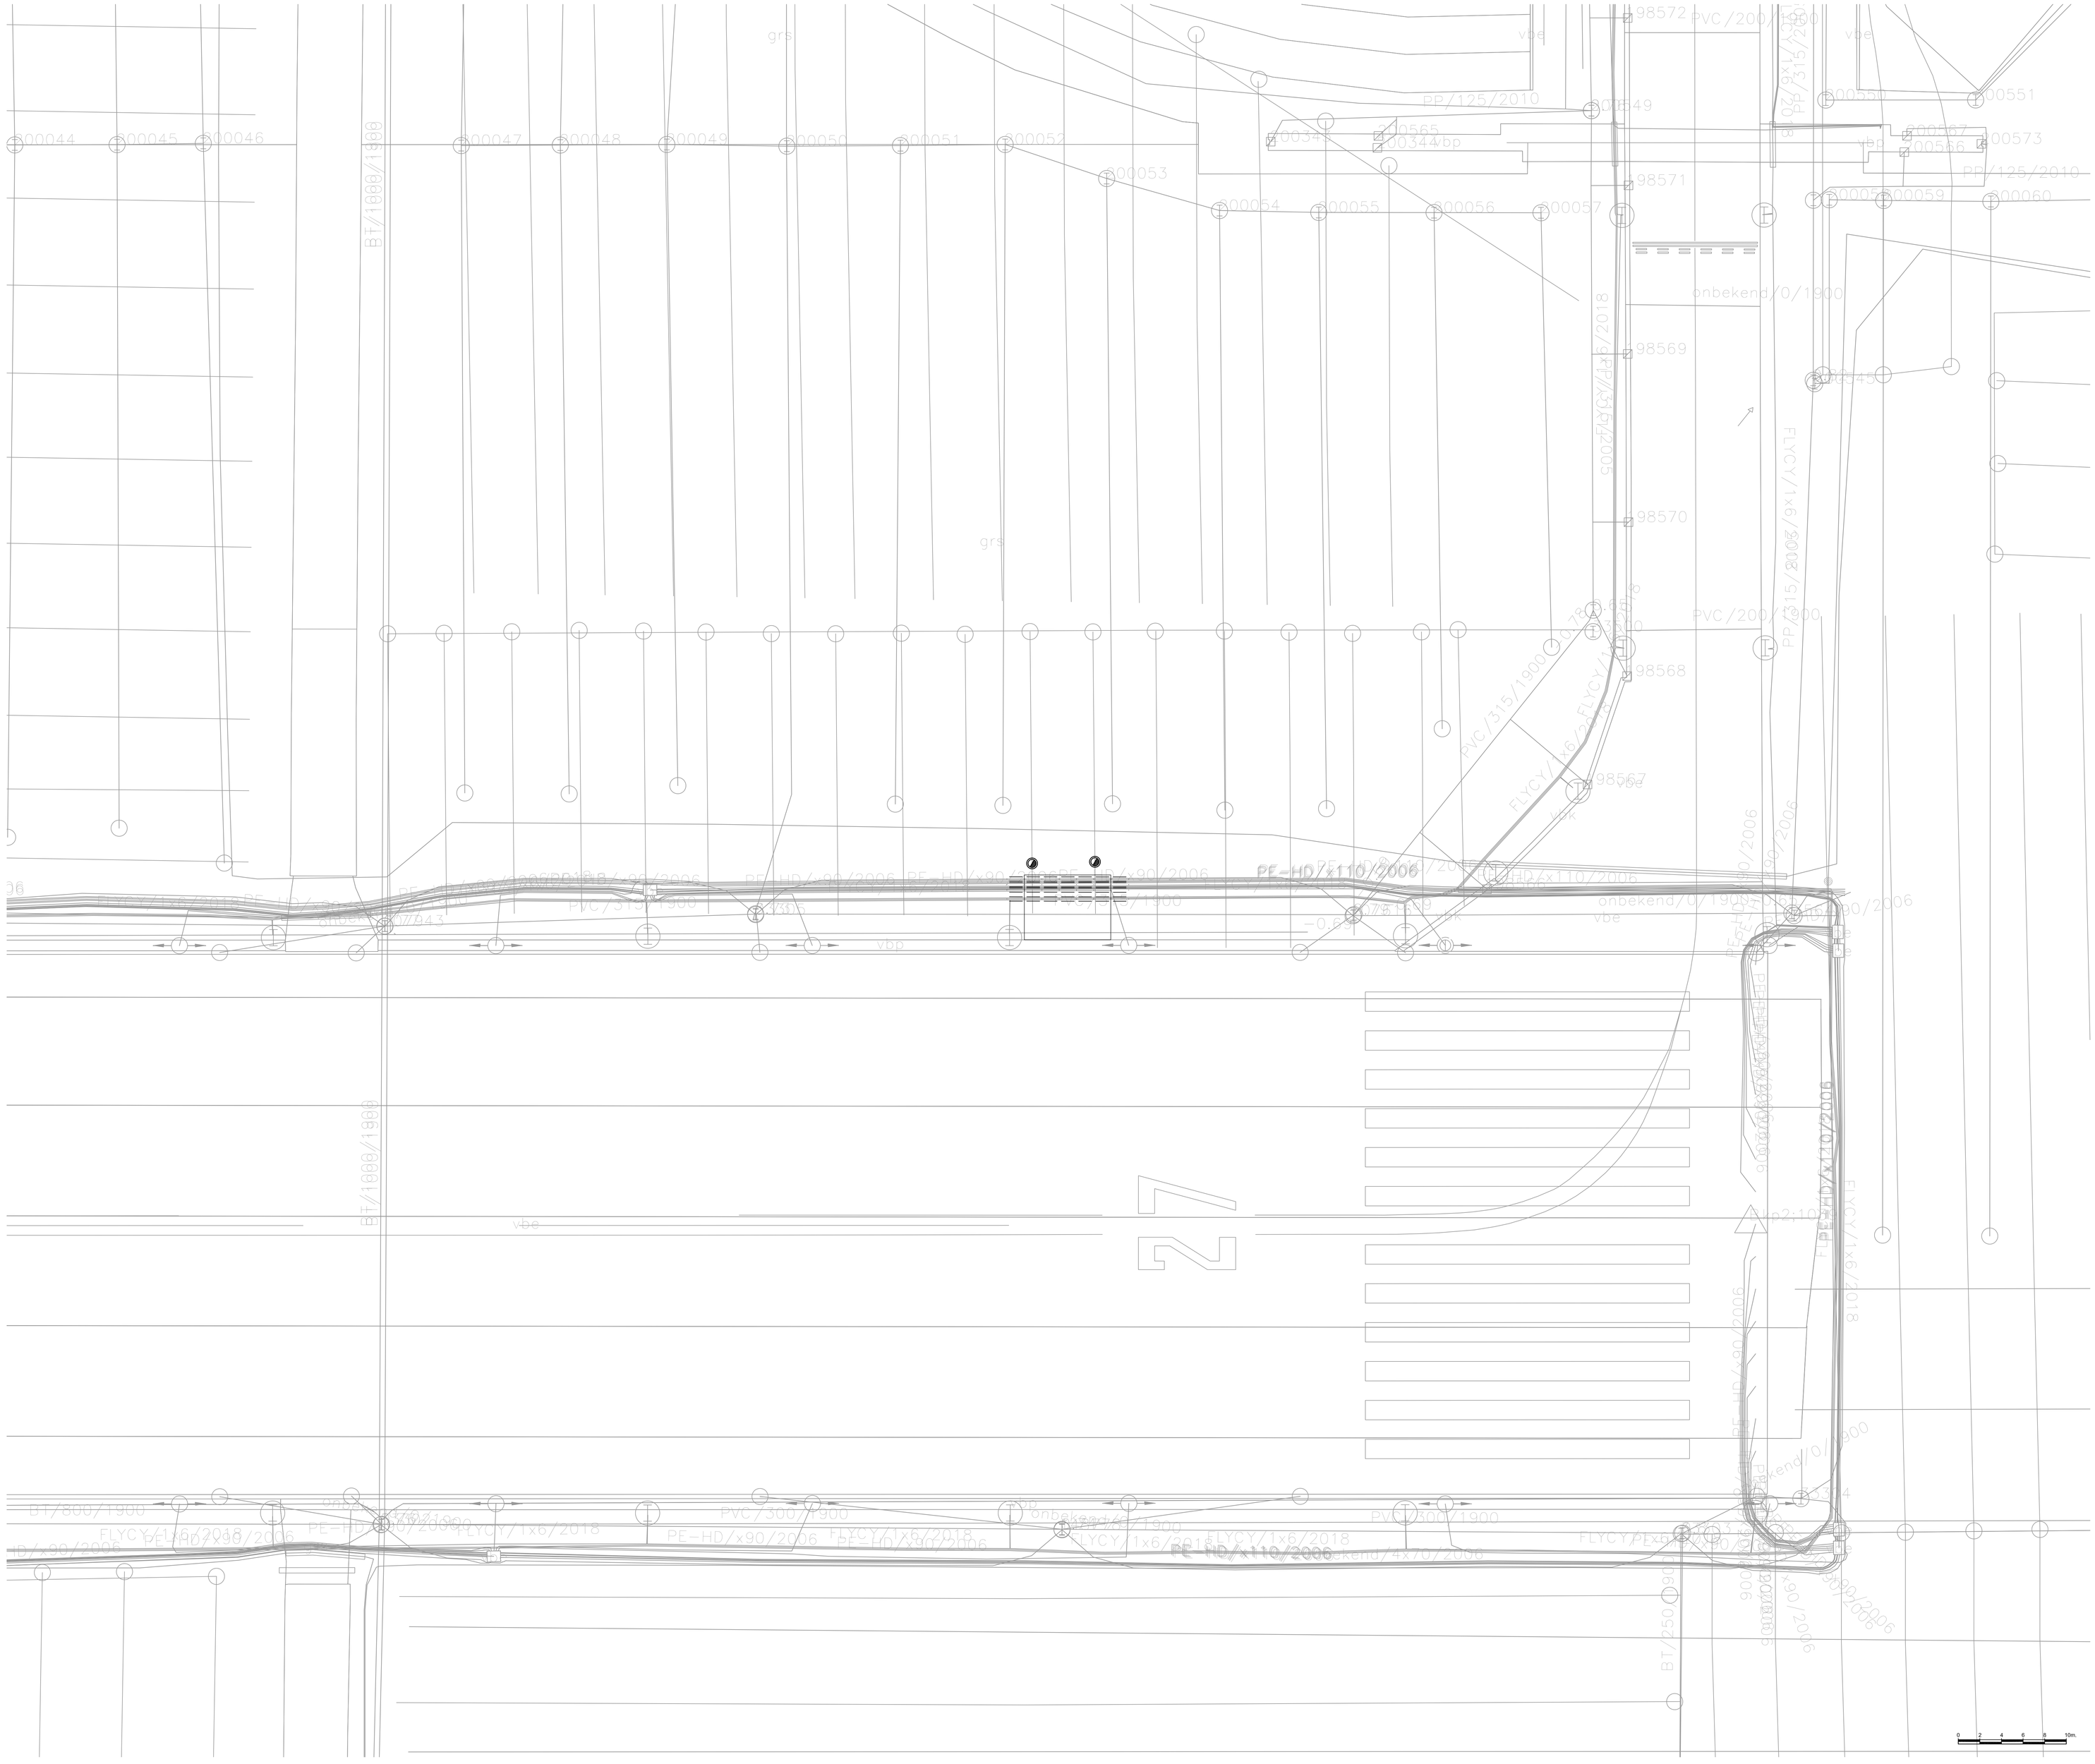

ALGEMENE UITGANGSPUNTEN:
- Alle maten in meter tenzij anders is aangegeven
- Alle hoogtematen in meter t.o.v. N.A.P.
- Alle hoeken in het 360 graden stelsel.
- De maten en peilen in het werk controleren en afwijkingen melden bij de directie
- De gebruikte tekenstandaard is de NLCS

N

LEGENDA

- AANBRENGEN DOORSPUITPUT DRAINAGE
- AANBRENGEN GEDEELDE MANTELBUIS PVC ø160 mm LENGTE 10 m
- AANBRENGEN BETONNEN RWA INSPECTIEPUT
- PUTNUMMER EN PUTRANDHOOGTE
- AANBRENGEN RWA-LEIDING MET MATERIAAL, DIAMETER EN B.O.B.-HOOGTE
- AANBRENGEN ZANDVANGAFVOERPUT IN VERHOLEN GOOT

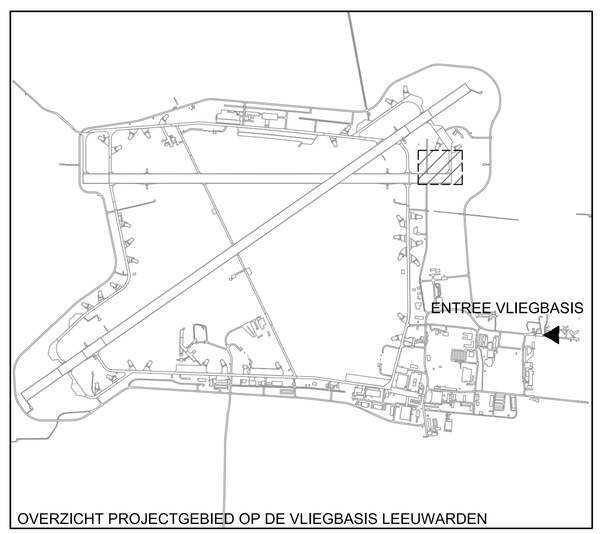

OVERZICHT PROJECTGEBIED OP DE VLIEGBASIS LEEUWARDEN

WIJZ.	DATUM	PARAFE	AARD VAN DE WIJZIGING

AANLEG OPSTELPLATFORMS SETSS EN GDT
OP DE VLIEGBASIS LEEUWARDEN

Specificatie:
LOCATIE: ANKERPLATFORM BAANKOP 27
ONDERGRONDSE INFRA
NIEUWE SITUATIE DRAINAGE

Objectnummer:	06C02	Getekend:	ing. A.F.M. van Tuyl
Gebouwnummer:		Gecontroleerd:	S. de Bruine
Bestektnummer:	405-20974-11	Datum:	26-04-2021
Projectnummer:	COVO 20974	Schaal:	1 : 200
Fase:	Bestek	Formaat:	A0
Versie:	A	Documentcode:	20974-Aanleg platf SETSS en GDT vlb LW-Civiel

Rijksvastgoedbedrijf
Ministerie van Binnenlandse Zaken
en Koninkrijksrelaties

Blad:
C05 van C07

Directie - Vastgoedbeheer
www.rijksvastgoedbedrijf.nl
088 115 90 00

4420974-Contract-CI-013-TEK-Plat6-SETSS-GDT4-W.dwg

plotdatum: 26/04/21