
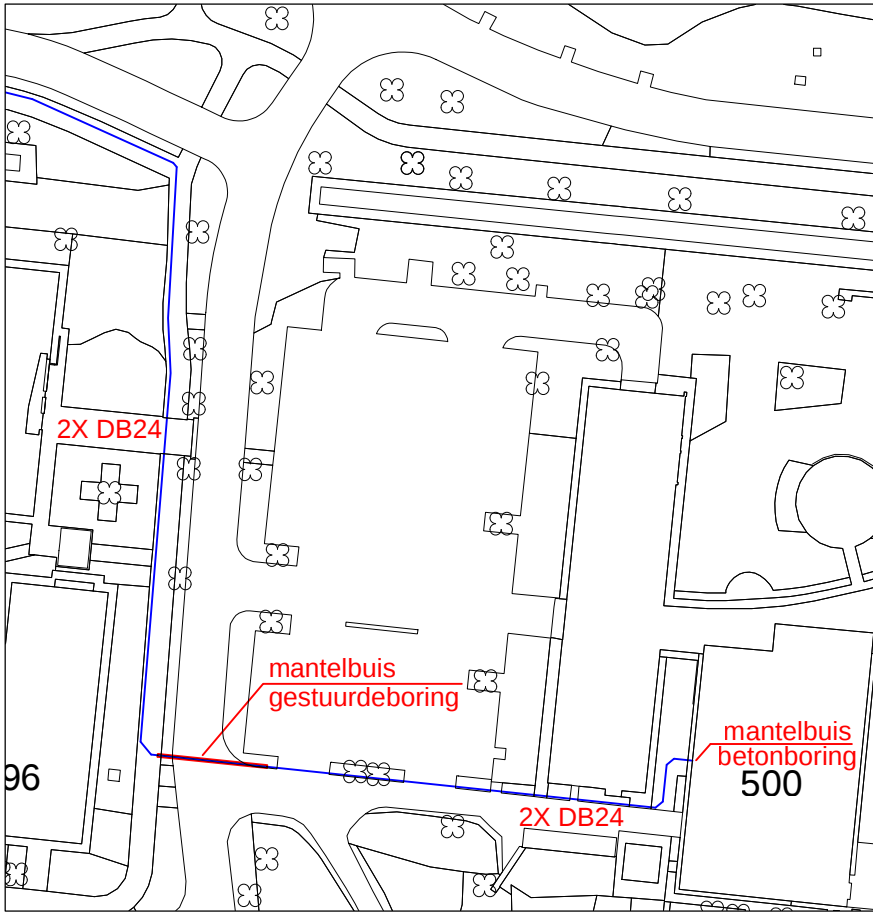


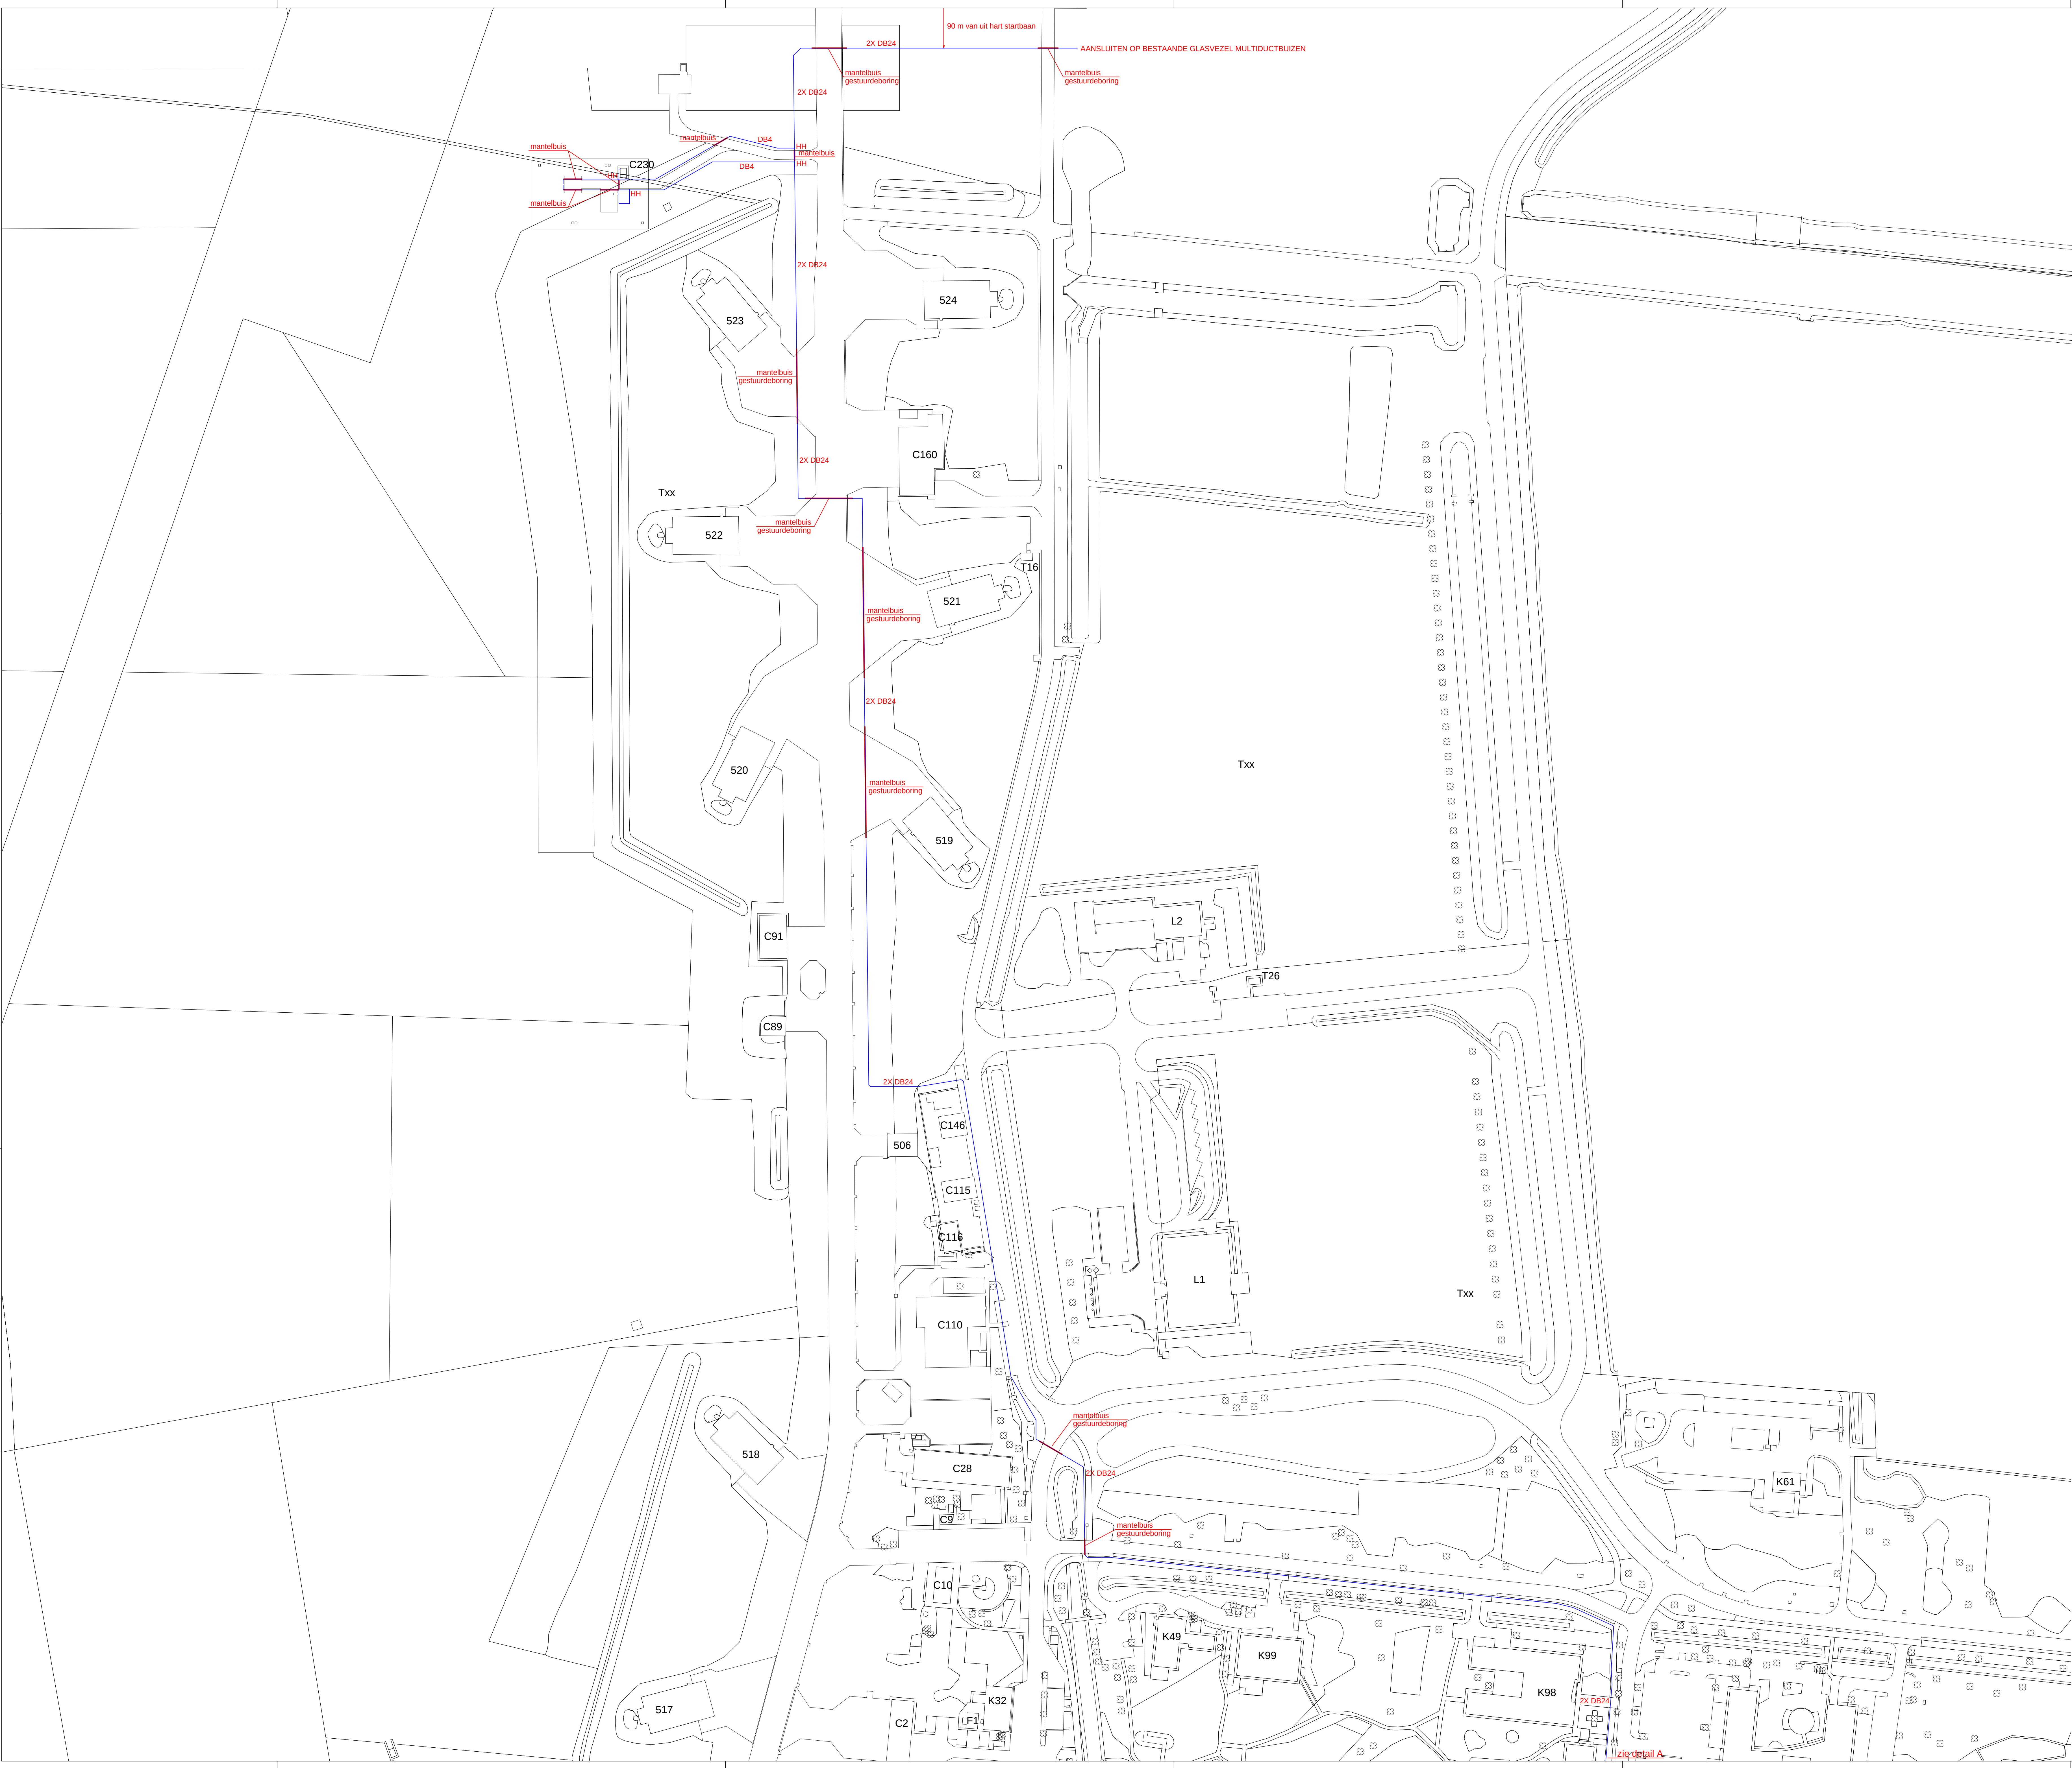

Aanleg opstelplatforms SETSS en GDT op Vliegbasis Leeuwarden	
Specificatie: Leidingtracé t.b.v. GDT lokatie Glasvezel mantelbuizen	
Objectnummer: 06C02	Geleidend: A.A.E.
Gebruiknummer: 000	Gecontroleerd: W. de Bruin
Besteknummer: 405-20974-12	Datum: 20-04-2021
Projectnummer: 405-20974	Schaal: 1:1000
Fase: Contract	Formaat: A0
Versie: A	Documentcode: -
Blad: E10 van 12	
Dit is een - Verplichtingsovereenkomst - Dit is een - Verplichtingsovereenkomst - Dit is een - Verplichtingsovereenkomst -	
20-20974 - 03 - 20210420.dwg	