


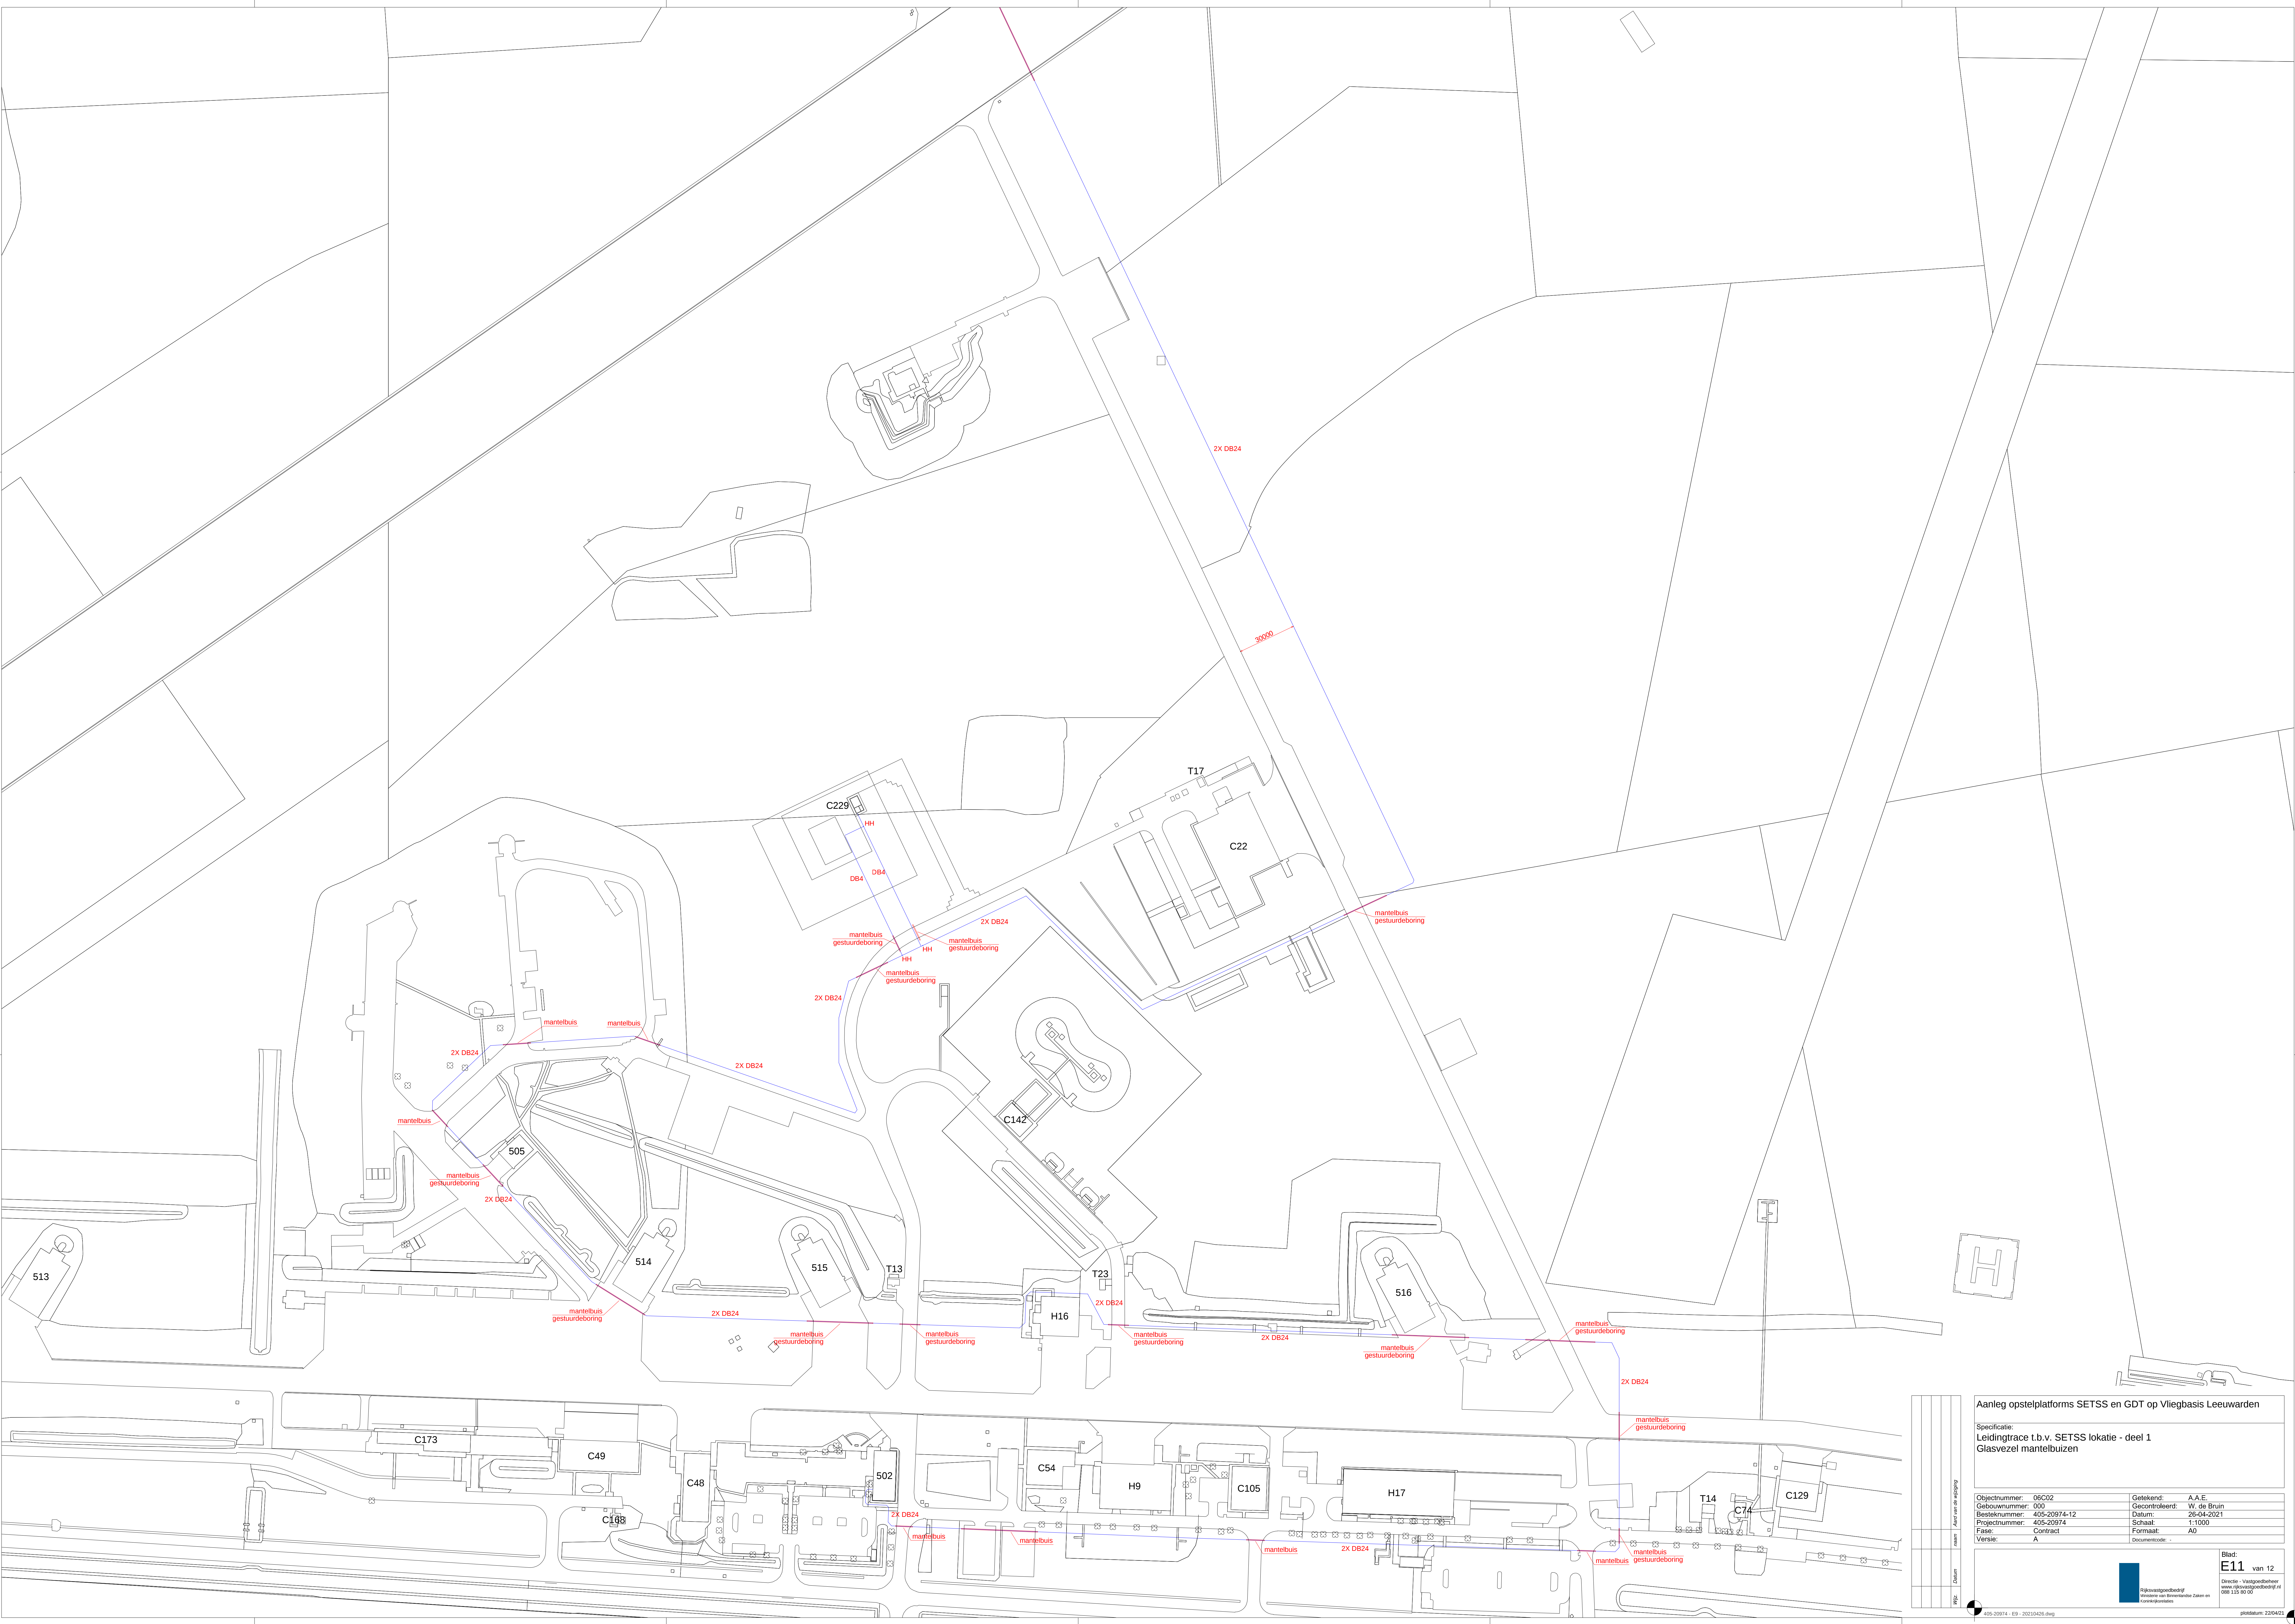

Aanleg opstelplatforms SETSS en GDT op Vliegbasis Leeuwarden			
Specificatie: Leidingtracé t.b.v. SETSS lokatie - deel 1 Glasvezel mantelbuizen			
Objectnummer: 06C02	Gelekd: A.A.E.	Blad: E11 van 12	
Gebruiknummer: 000	Gecontroleerd: W. de Bruin	Directie - Vraagstukbeheer	
Besteknummer: 405-20974-12	Datum: 20-04-2021	www.digitaalgedeelte.nl	
Projectnummer: 405-20974	Schaal: 1:1000	088 115 80 00	
Fase: Contract	Formaat: A0	rijksvastgoedbedrijf	
Versie: A	Documentcode: -	Innovatie van Samenwerken Zaken en Continuïteit	