


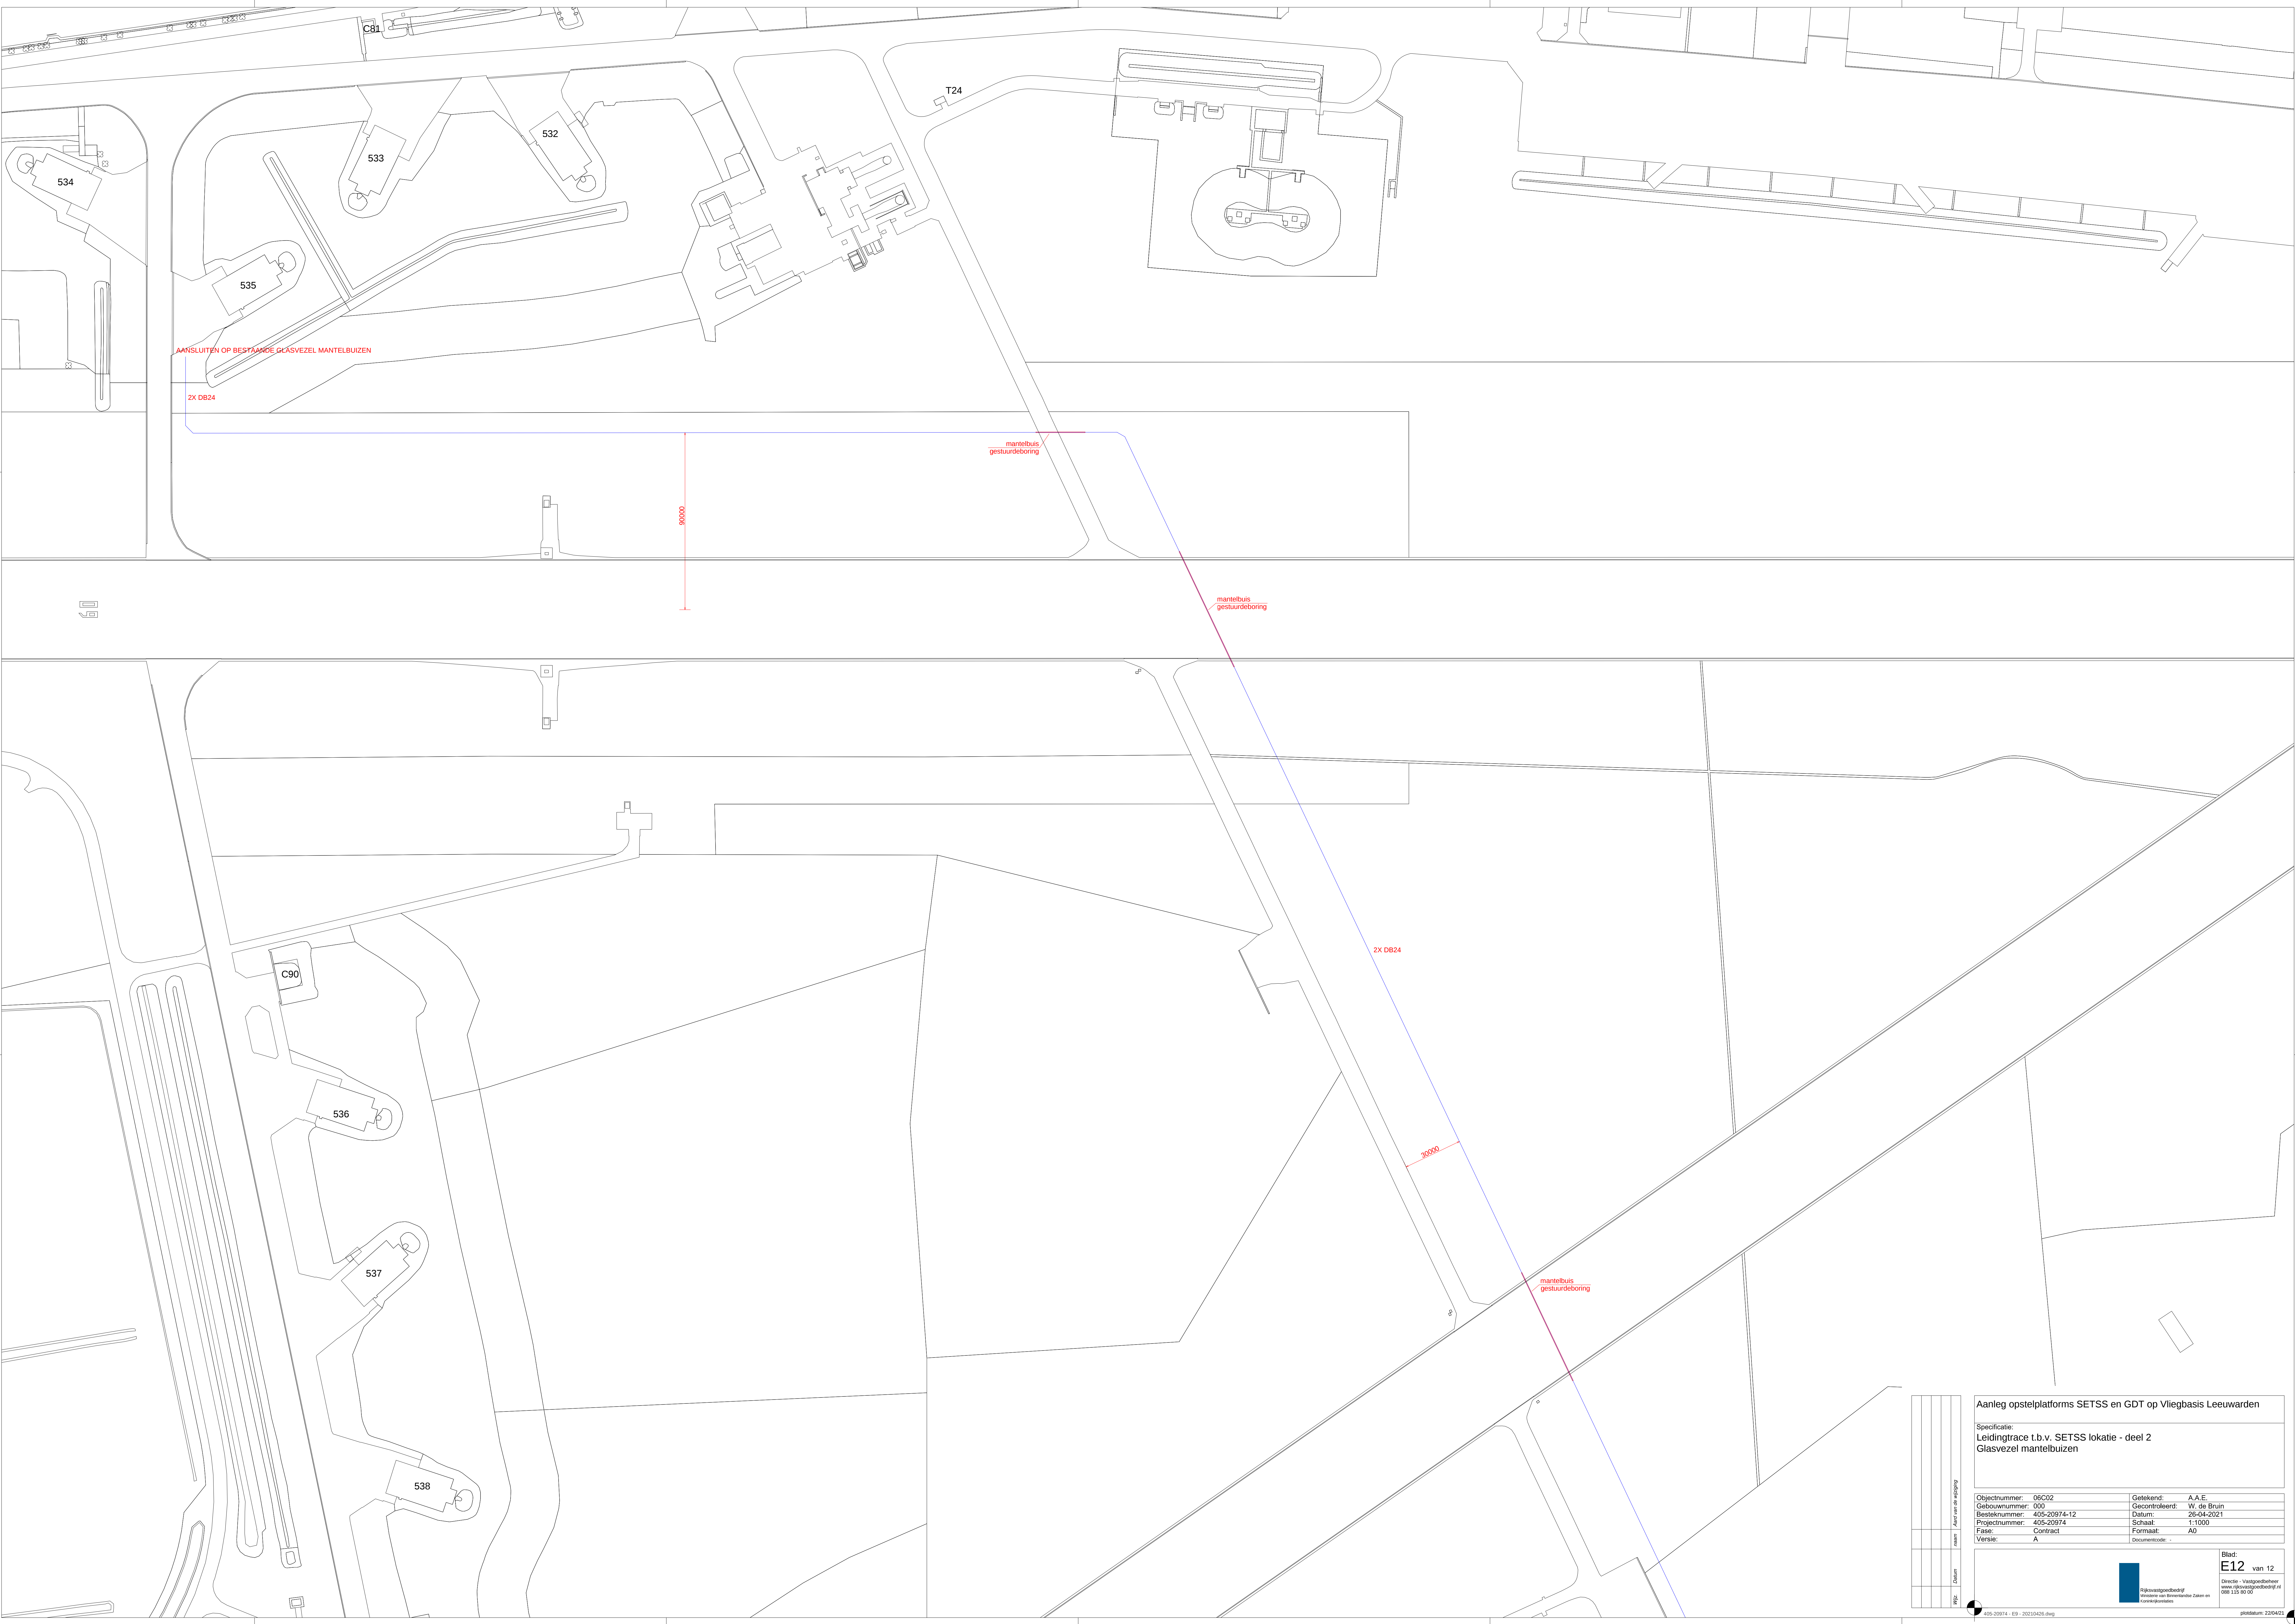

Aanleg opstelplatforms SETSS en GDT op Vliegbasis Leeuwarden	
Specificatie: Leidingtracé t.b.v. SETSS lokatie - deel 2 Glasvezel mantelbuizen	
Objectnummer: 06C02	Geleidend: A.A.E.
Gebouwnummer: 000	Gecontroleerd: W. de Bruin
Besteknummer: 405-20974-12	Datum: 20-04-2021
Projectnummer: 405-20974	Schaal: 1:1000
Fase: Contract	Formaat: A0
Versie: A	Documentcode: -

W02	Datum	naam	Aanpak van de wijziging




Blad:
E12 van 12

088 115 80 00


