


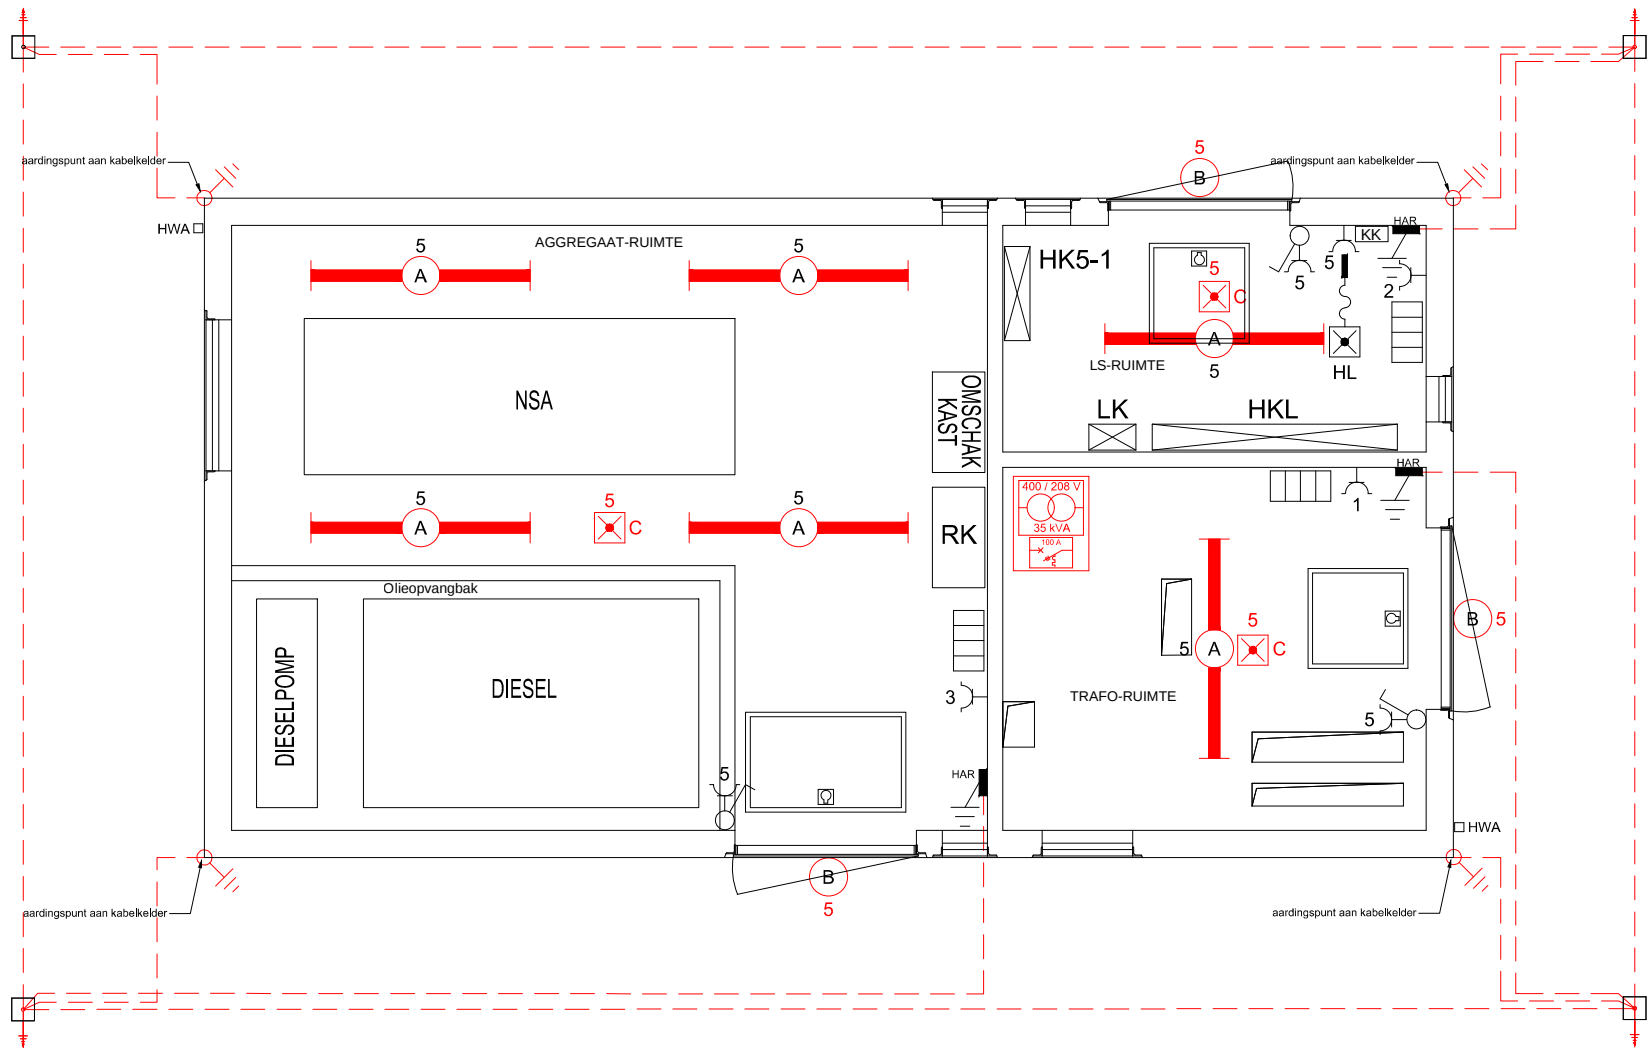

ALGEMENE- EN NOODVERLICHTINGSARMATUREN					
code	fabrikaat	type	aantal / bron / vermogen	licht- kleur	opmerkingen
A	T&L	NESTOR 400-WES T&L PC ET	LED 40W	940	-
B	Fenostar	NESTOR 400-WES T&L PC ET	LED 40W	940	met lichtsensor
C	Fenostar	PRO V&C	LED 40W	940	-
HL	-	-	-	-	handlamp


Aanleg opstelplatforms SETSS en GDT op
Vliegbasis Leeuwarden
Onderwerp: installaties gebouw C229 t.b.v. SETSS

Rijksvastgoedbedrijf
Directie - Vastgoedbeheer
www.rijksvastgoedbedrijf.nl
088 115 80 00

Projectnr.: 405-20974	Formaat: A3	Blad: E3
Get.: A.A.E.	Schaal: 1:50	
Gec.: W. de Bruin	Datum: 26-04-2021	