


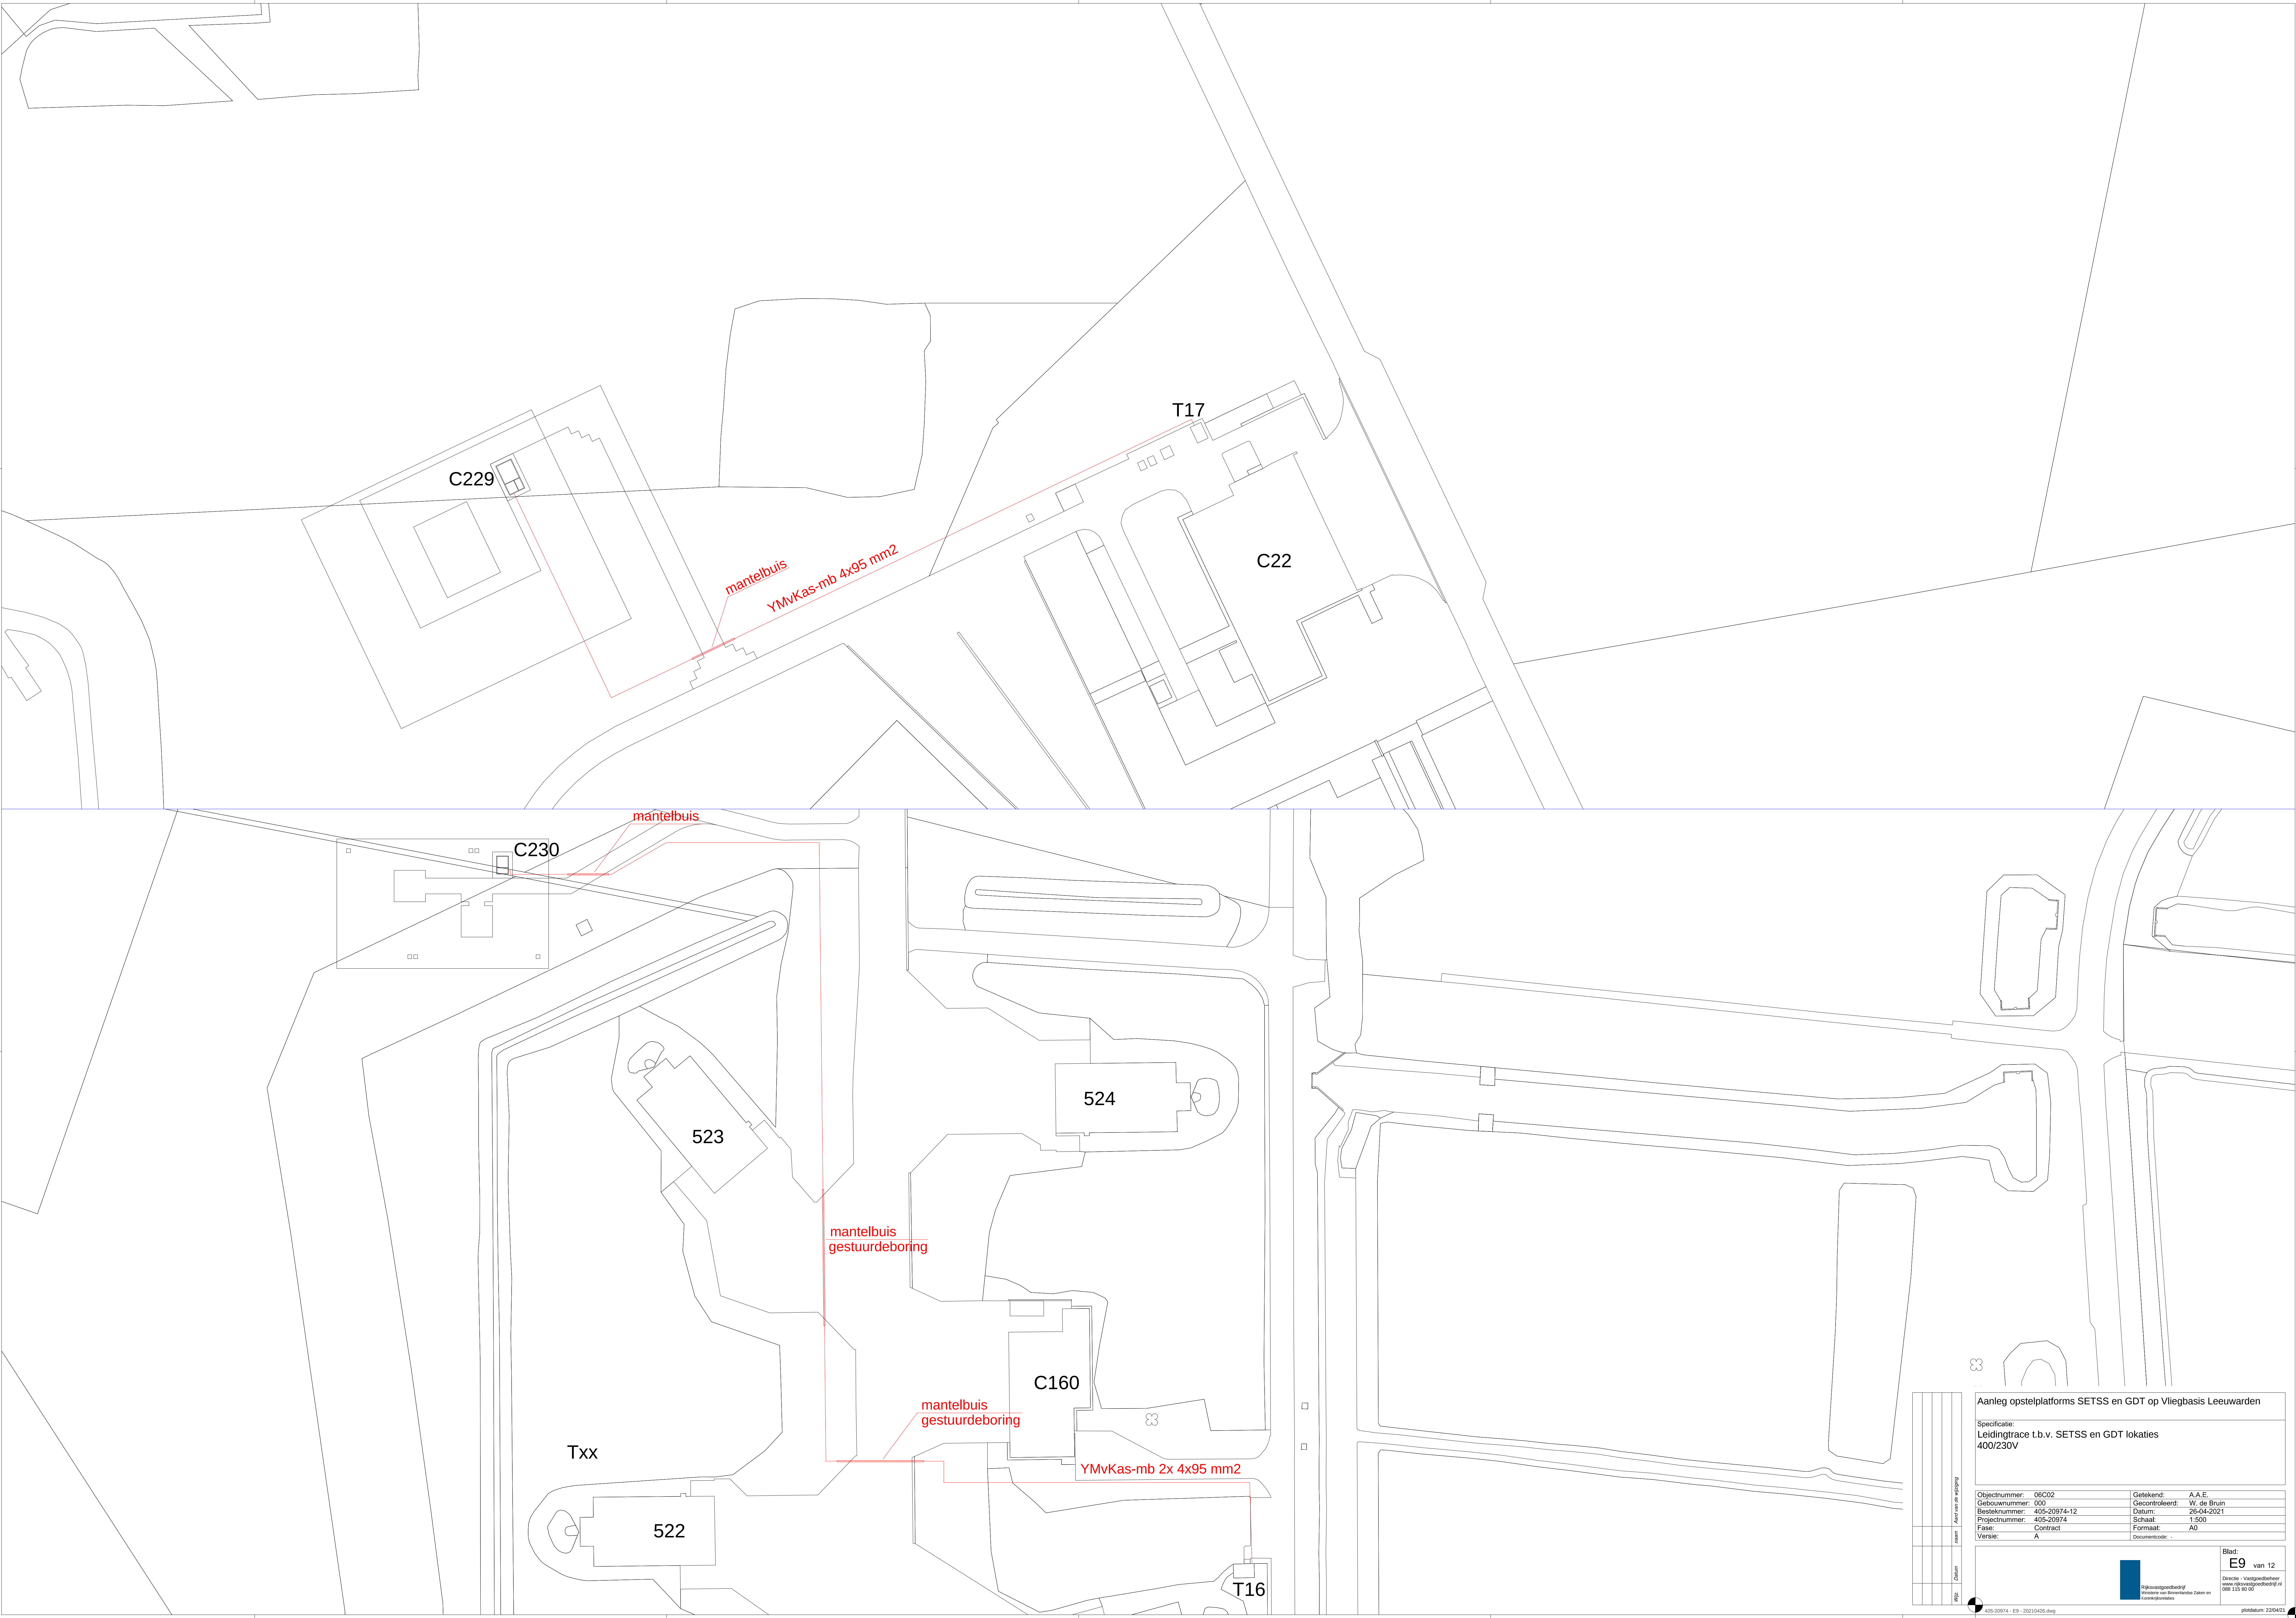

|                                                                        |                            |
|------------------------------------------------------------------------|----------------------------|
| Aanleg opstelplatforms SETSS en GDT op Vliegbasis Leeuwarden           |                            |
| Specificatie:<br>Leidingtracé t.b.v. SETSS en GDT lokaties<br>400/230V |                            |
| Objectnummer: 06C02                                                    | Gelektend: A.A.E.          |
| Gebouwnummer: 000                                                      | Gecontroleerd: W. de Bruin |
| Besteknummer: 405-20974-12                                             | Datum: 20-04-2021          |
| Projectnummer: 405-20974                                               | Schaal: 1:500              |
| Fase: Contract                                                         | Formaat: A0                |
| Versie: A                                                              | Documentcode: -            |

|                                                                       |  |
|-----------------------------------------------------------------------|--|
| Blad:<br><b>E9</b> van 12                                             |  |
| Directie - Vliegveiligheid<br>www.vliegveiligheid.nl<br>088 115 80 00 |  |



Rijkswaterstaat  
Infrastructuur en Waterbouw

405-20974 - E9 - 20210420.dwg

plaatnum: 220402