


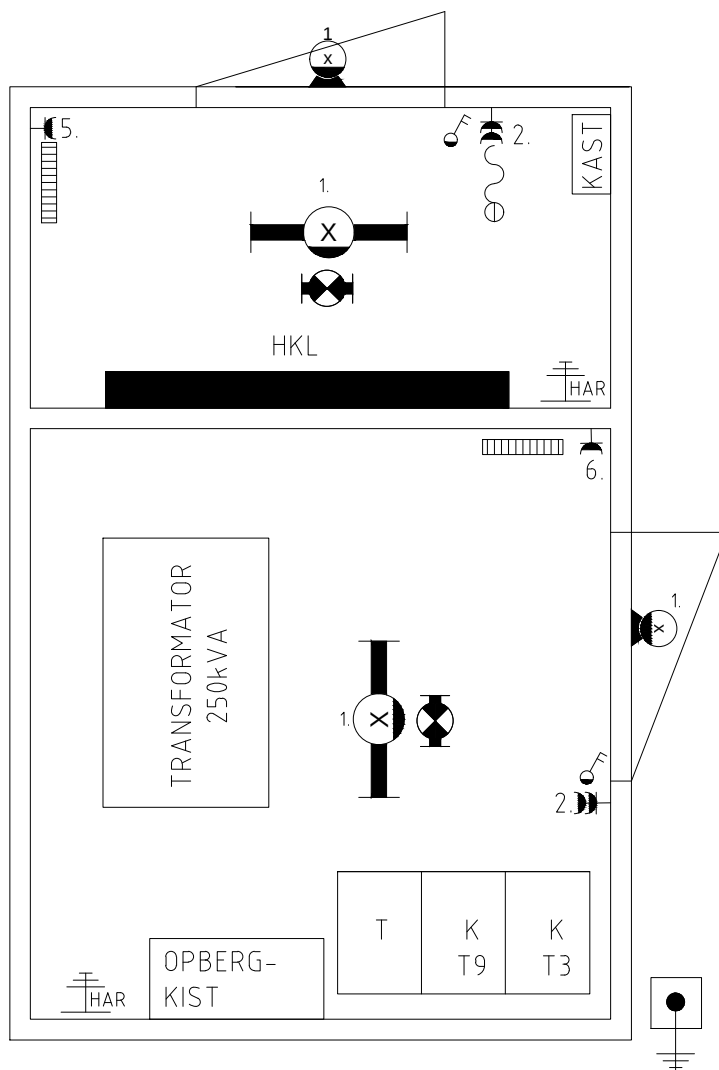

RENV001



SYLPROOF HIS 236-HF



BLA-P (paraatstelling)




FWC120KP 1PLC18W



NOODHANDLAMP TOPLUX 10 /3 + OVA50403



PANEELRADIATOR OFX DIMPLEX

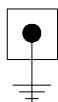

MEET / AANSLUITPUNT AARDELEKTRODE

GEWIJZIGD
STRUKTON 24-11-2014
TEK: F.HOLLINK
FORMAAT A4

GETEKEND	WIJZIGING	DATUM
A Strukton	Div.	nov 2014
B		
C		
D		
E		
F		

INGENIEURSBUREAU		NIEUWEWEG 35, 1786 PH DEN HELDER	
HABOLDT		POSTBUS 499, 1780 AL DEN HELDER	
TECHNISCHE INSTALLATIES		PHONE: +31 (0) 223 - 6 33 555	
		FAX: +31 (0) 223 - 63 74 05	
		HTTP://WWW.HABOLDT-BV.NL	
		E-MAIL:HABOLDTBV@HETNET.NL	

FASE:	PROJECT:	VLB LEEUWARDEN	
0			
PROJECT NUMMER:			

BESTEKNUMMER	ONDERWERP: ELEKTROTECHNISCHE INSTALLATIES		
NVT	INDELING T15		
DATUM PLOT:	SCHAAL	NVT	A3
--	GETEKEND	CMK/HAB	DATUM
	ACCOORD	accd	06-09-10
DATUM AFGIFTE:	FILE	T15.dwg	OPDRACHTGEVER
			DVD
			TEK.NR.: T-15