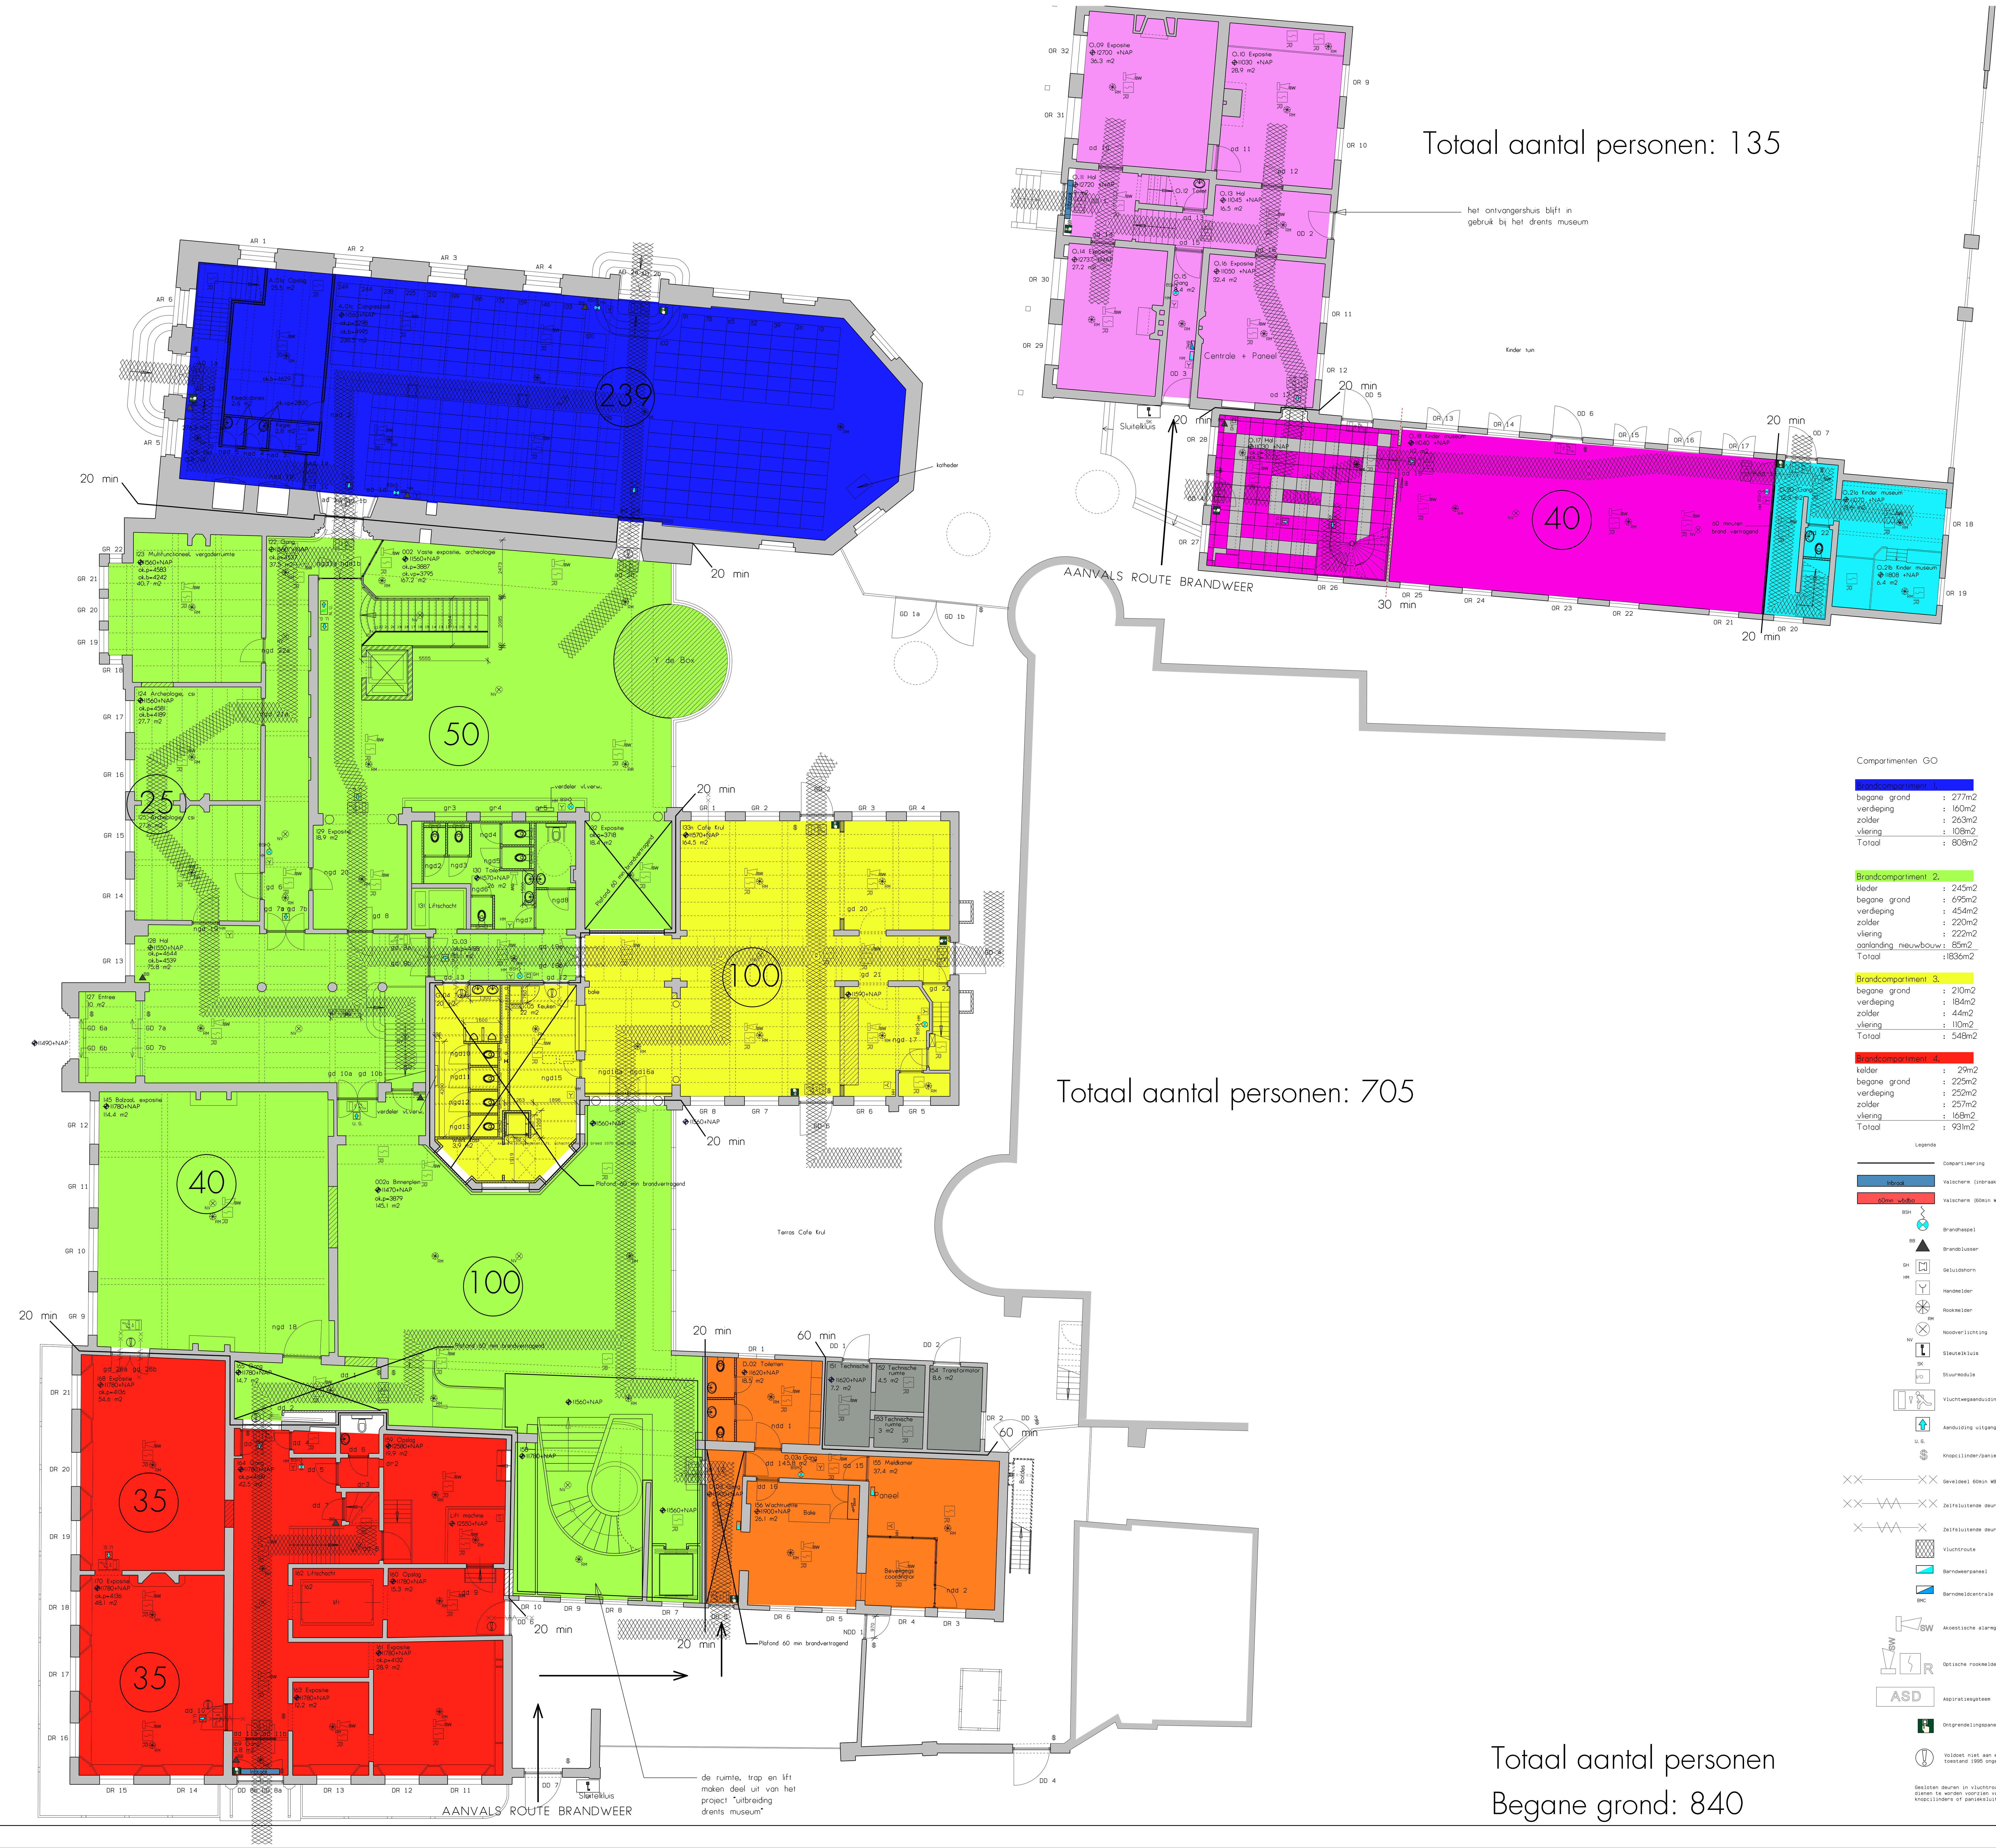

Totaal aantal personen
Begane grond: 840

Compartimenten GO

Brandcompartiment 1.	
begane grond	: 277m2
verdieping	: 160m2
zolder	: 263m2
vliering	: 108m2
Totaal	: 808m2

Brandcompartiment 2.	
kleder	: 245m2
begane grond	: 695m2
verdieping	: 454m2
zolder	: 220m2
vliering	: 222m2
aanlanding nieuwbouw	: 85m2
Totaal	:1836m2

Brandcompartiment 3.	
begane grond	: 210m2
verdieping	: 184m2
zolder	: 44m2
vliering	: 110m2
Totaal	: 548m2

Brandcompartiment 4.	
kelder	: 29m2
begane grond	: 225m2
verdieping	: 252m2
zolder	: 257m2
vliering	: 168m2
Totaal	: 931m2

Brandcompartiment 5.	
begane grond	: 92m2
verdieping	: 69m2
zolder	: 86m2
Totaal	: 247m2

Brandcompartiment 6.	
kelder	: 68m2
begane grond	: 159m2
verdieping	: 93m2
zolder	: 166m2
Totaal	: 486m2

Brandcompartiment 7.	
kelder	: 85m2
begane grond	: 159m2
verdieping	: 110m2
Totaal	: 354m2

Brandcompartiment 8.	
kelder	: 12m2
begane grond	: 32m2
verdieping	: 25m2
Totaal	: 69m2

Brandcompartiment 9.	
begane grond	: 24m2
verdieping	: 24m2
Totaal	: 48m2

Legenda

Compartimering
Valscherm (inbraakbeveiliging)
Valscherm (60min WBDBO)
Brandhaspel
Brandblusser
Geluidshorn

0 1m 5m

HOLSTEIN
restauratie architectuur

Herinrichting Drents Museum
Provincie Drenthe

Begane grond, nieuw
0167 - O - 03x 1 : 100
10.01.2012 WJS A0

tel. 050 5770059 fax. 050 5771904
Bankastraat 42j 9715 CD Groningen
info@holstein-restauratie.nl