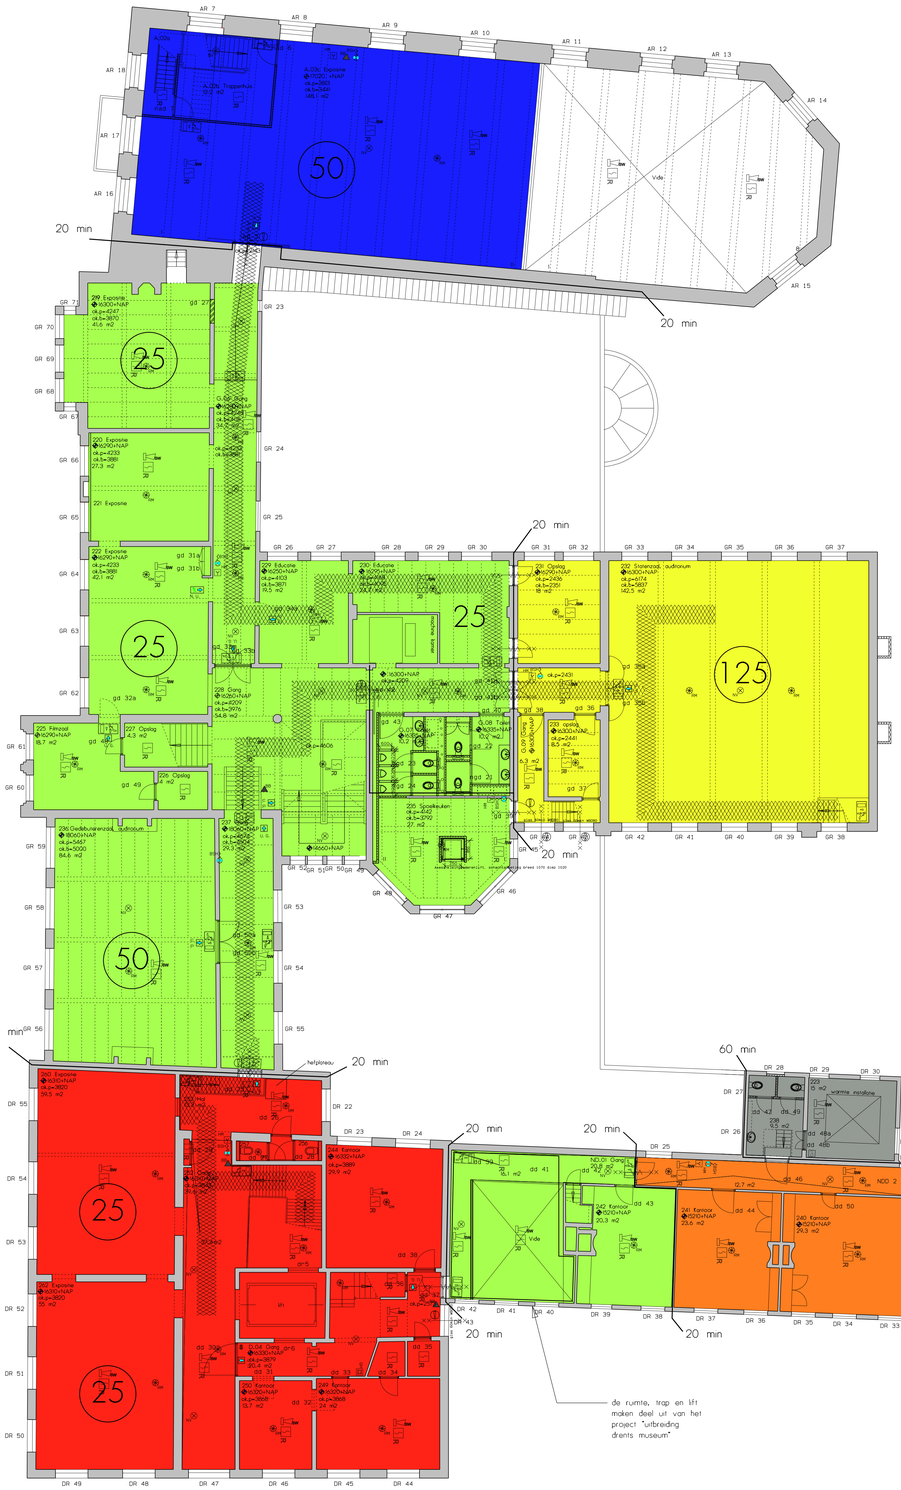

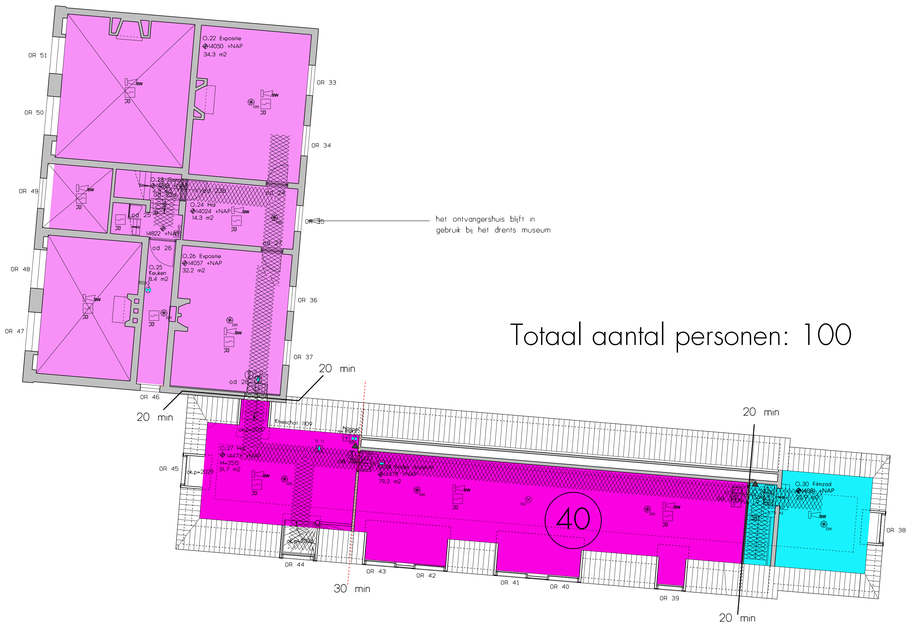

Totaal aantal personen
Verdieping: 463

Compartimenten GO

Brandcompartiment 1.

begane grond	:	277m2
verdieping	:	160m2
zolder	:	263m2
vliering	:	108m2
Totaal	:	808m2

Brandcompartiment 2.

kelder	:	245m2
begane grond	:	695m2
verdieping	:	454m2
zolder	:	220m2
vliering	:	222m2
aanlanding nieuwbouw	:	85m2
Totaal	:	1836m2

Brandcompartiment 3.

begane grond	:	210m2
verdieping	:	184m2
zolder	:	44m2
vliering	:	110m2
Totaal	:	548m2

Brandcompartiment 4.

kelder	:	29m2
begane grond	:	225m2
verdieping	:	252m2
zolder	:	257m2
vliering	:	168m2
Totaal	:	931m2

Brandcompartiment 5.

begane grond	:	92m2
verdieping	:	69m2
zolder	:	86m2
Totaal	:	247m2

Brandcompartiment 6.

kelder	:	68m2
begane grond	:	159m2
verdieping	:	93m2
zolder	:	166m2
Totaal	:	486m2

Brandcompartiment 7.

kelder	:	85m2
begane grond	:	159m2
verdieping	:	110m2
Totaal	:	354m2

Brandcompartiment 8.

kelder	:	12m2
begane grond	:	32m2
verdieping	:	25m2
Totaal	:	69m2

Brandcompartiment 9.

begane grond	:	24m2
verdieping	:	24m2
Totaal	:	48m2

Legenda

- Compartimering
- Metrack — Valscherm (indraaibeveiliging)
- 60mm vlakfloc — Valscherm (EI60m² WBDBO)
- BSH — Brandhaspel
- BB — Brandblusser
- GH — Geluidshoorn
- HH — Handmelder
- RM — Rookmelder
- NV — Noodverlichting
- SK — Sleutelschuif
- SM — Stuurmodule
- Vluchtwegaanduiding
- Aanduiding uitgang
- U.S. — Knopcilinder/panieksluiting
- Gevelbeel 60min WBDBO
- Zelfsluitende deur 60 min
- Zelfsluitende deur 30 min
- Vluchtroute
- Brandweerpaneel
- Brandmeldcentrale
- BMC — Akoestische alarmgever slowhoop
- SW — Optische rookmelder, met ingebouwde slowhoop
- ASD — Aspiratiesysteem
- Ontgrendelingspaneel
- Voldoet niet aan eis, toestand 1995 ongewijzigd

Geisten deuren in vluchtroutes dienen te worden voorzien van knopcilinders of paniekesluitingen

0 1m 5m

HOLSTEIN
restauratie architectuur

Herinrichting Drents Museum
Provincie Drenthe
Verdieping, nieuw
0167 - O - 04r | 1 : 100
10.01.2012 | WJS | A0

tel. 050 5770059 fax. 050 5771904
Bankastraat 42| 9715 CD | Groningen
info@holstein-restauratie.nl