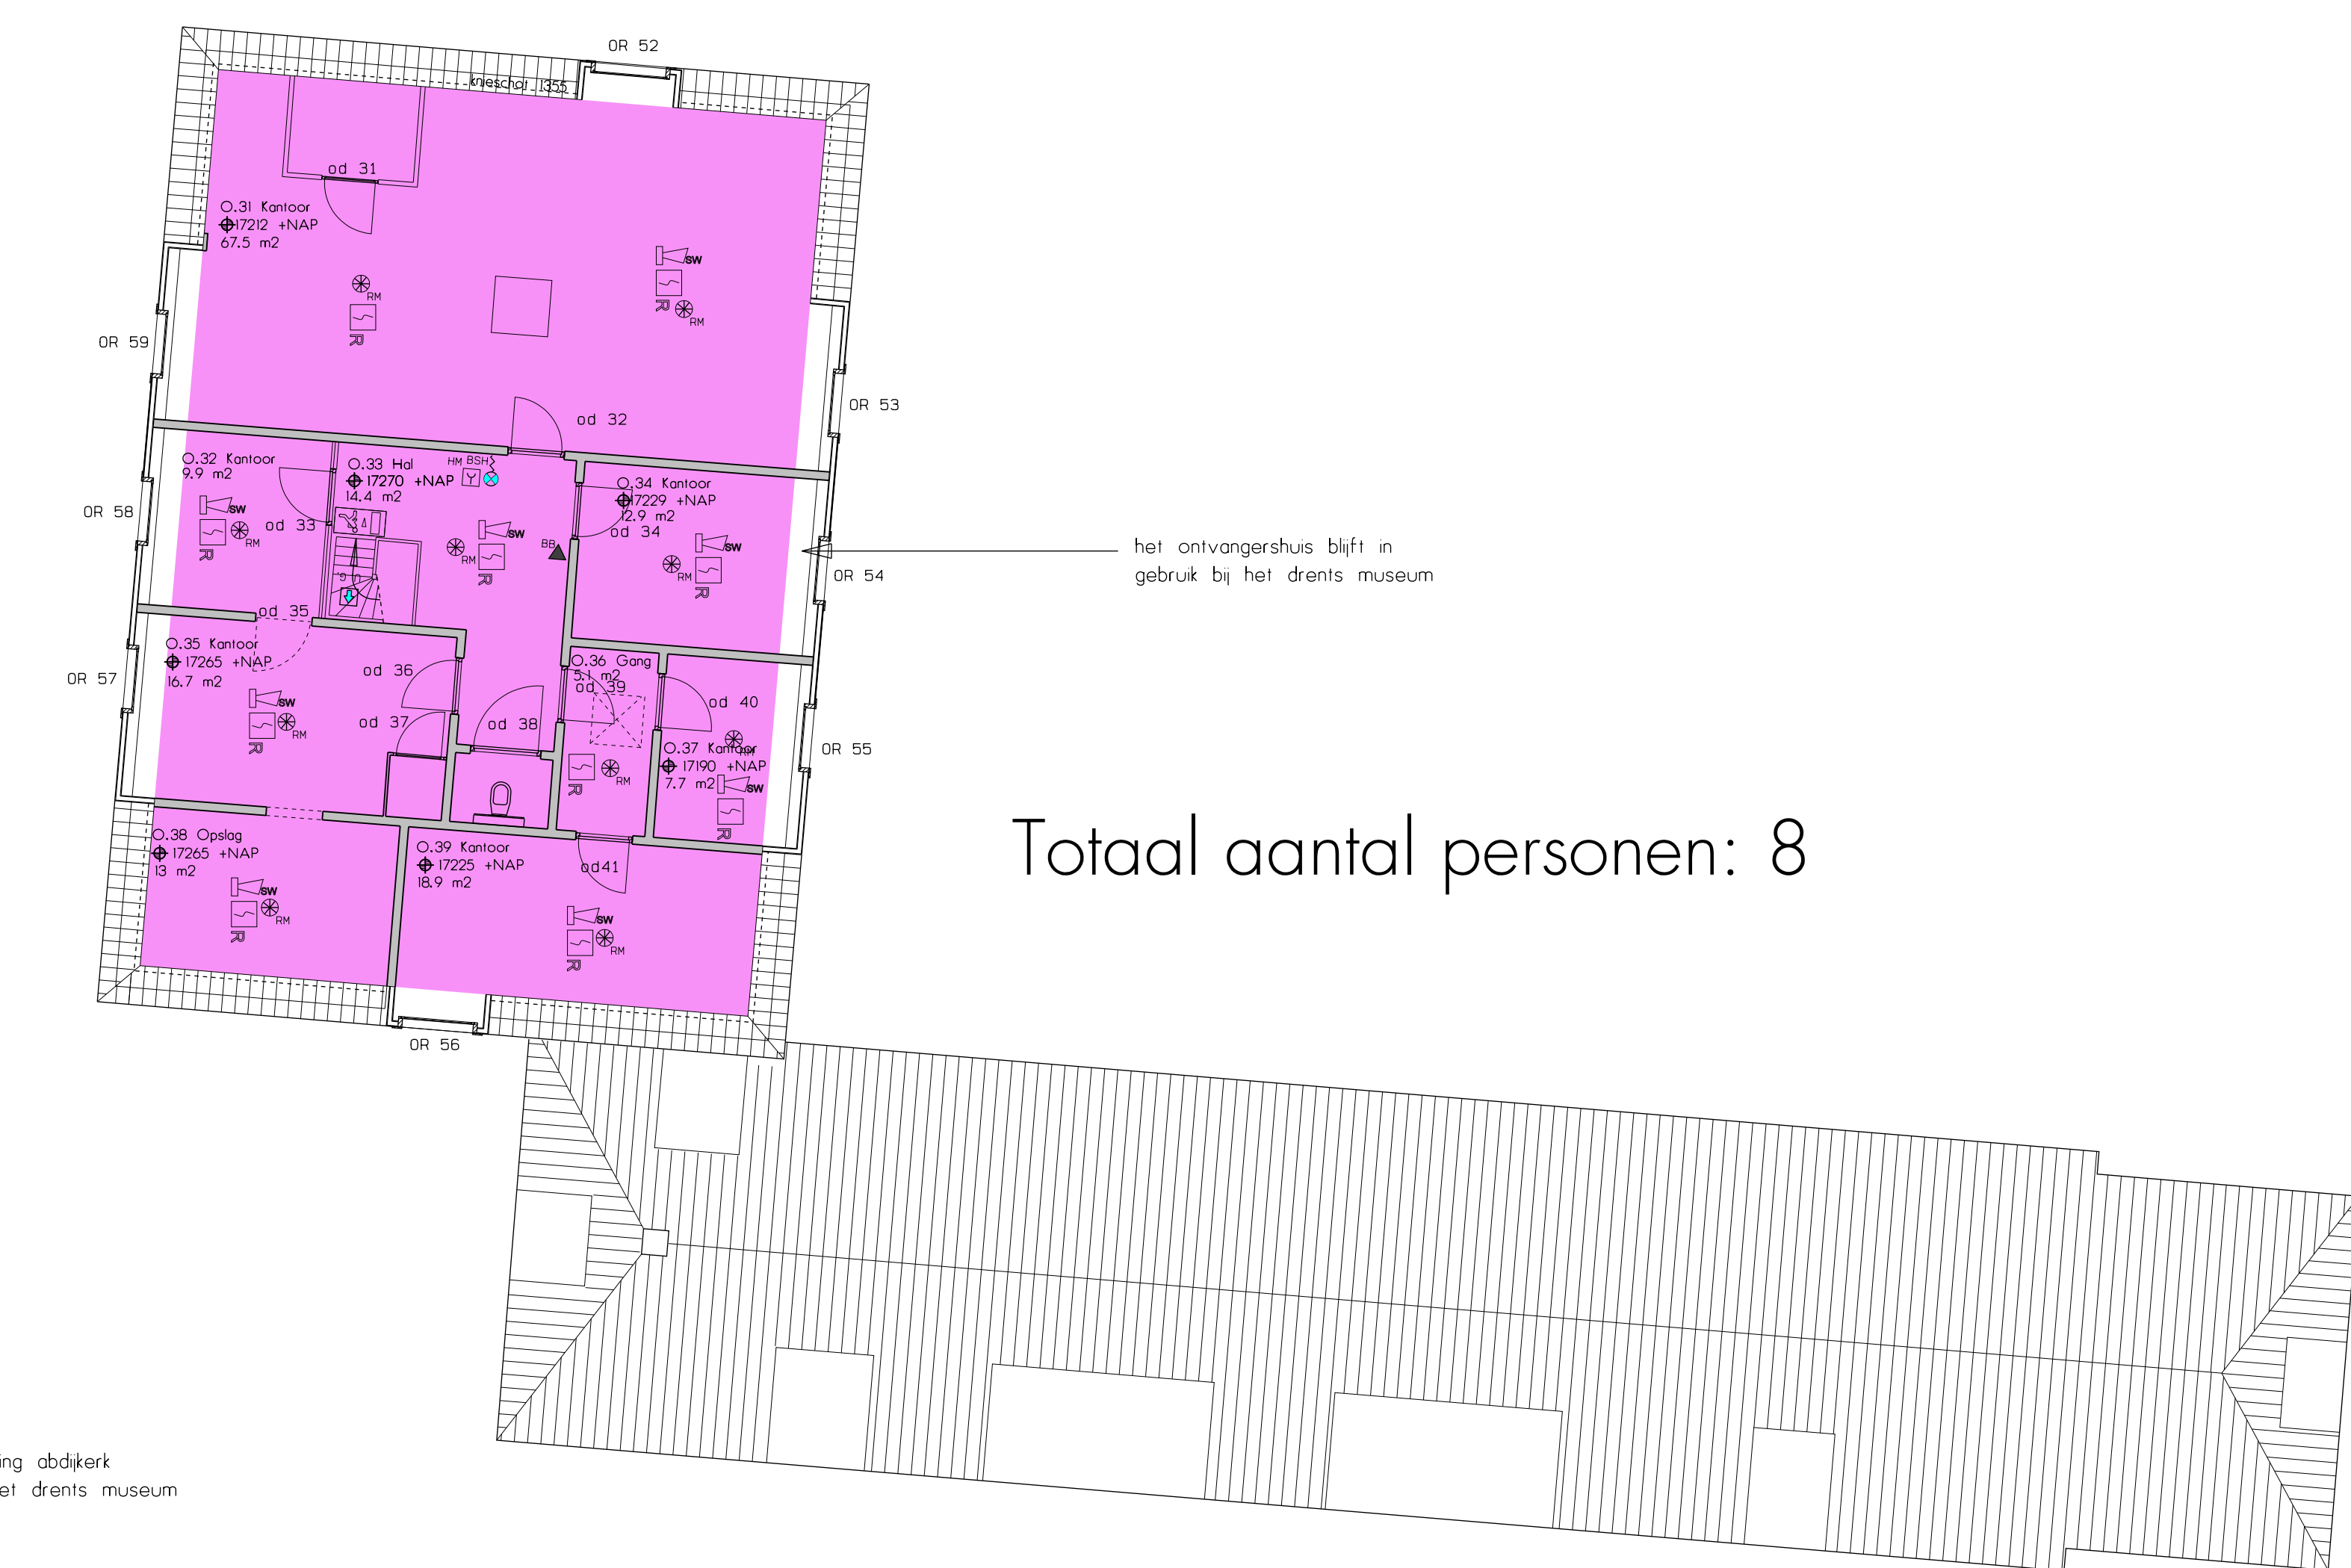




Totaal aantal personen: 8

Compartimenten GO

Brondcompartment I.	
begane grond	: 277m2
verdieping	: 160m2
zolder	: 263m2
vliering	: 108m2
Totaal	: 808m2

Brandcompartiment 5.	
begane grond	: 92m2
verdieping	: 69m2
zolder	: 86m2
Totaal	: 247m2

Brandcompartiment 2.	
klader	: 245m ²
begane grond	: 695m ²
verdieping	: 454m ²
zolder	: 220m ²
vliering	: 222m ²
aanlanding nieuwbouw	: 85m ²
Totaal	: 1836m²

Brandcompartiment 6.	
kelder	: 68m2
begane grond	: 159m2
verdieping	: 93m2
zolder	: 166m2
Total	: 486m2

Brandcompartiment 3.	
bagene grond	: 210m2
verdieping	: 184m2
zolder	: 44m2
vlering	: 110m2
Totaal	: 548m2

Brandcompartiment 7.	
kelder	: 65m2
begane grond	: 159m2
verdieping	: 110m2
Totaal	: 354m2

Brandcompartiment 4.	
kelder	: 29m2
begane grond	: 225m2
verdieping	: 252m2
zolder	: 257m2
vliering	: 168m2
Totaal	: 931m2

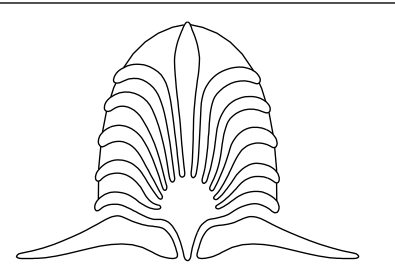
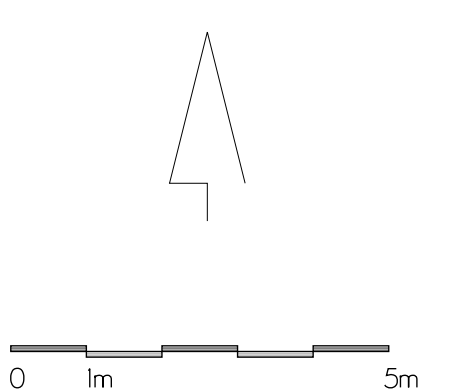
Brandcompartiment 8.	
kelder	: 12m2
begane grond	: 32m2
<u>verdieping</u>	<u>: 25m2</u>
Total	: 69m2

Legend

Comparison

Brandcompartiment 9,	
begone grond	: 24m2
verdieping	: 24m2
Totaal	: 48m2

Legenda

[illegible]

Herinrichting Drents Museum	
Provincie Drenthe	
Zolder, nieuw	
0167 - 0 - 050	1 : 100
10.01.2012 WJS	A0
tel. 050 5770059	fax. 050 5771904
Bankstraat 42	9715 CD Groningen
info@gholstein-restauratie.nl	

Totaal aantal personen
Zolder: 18