



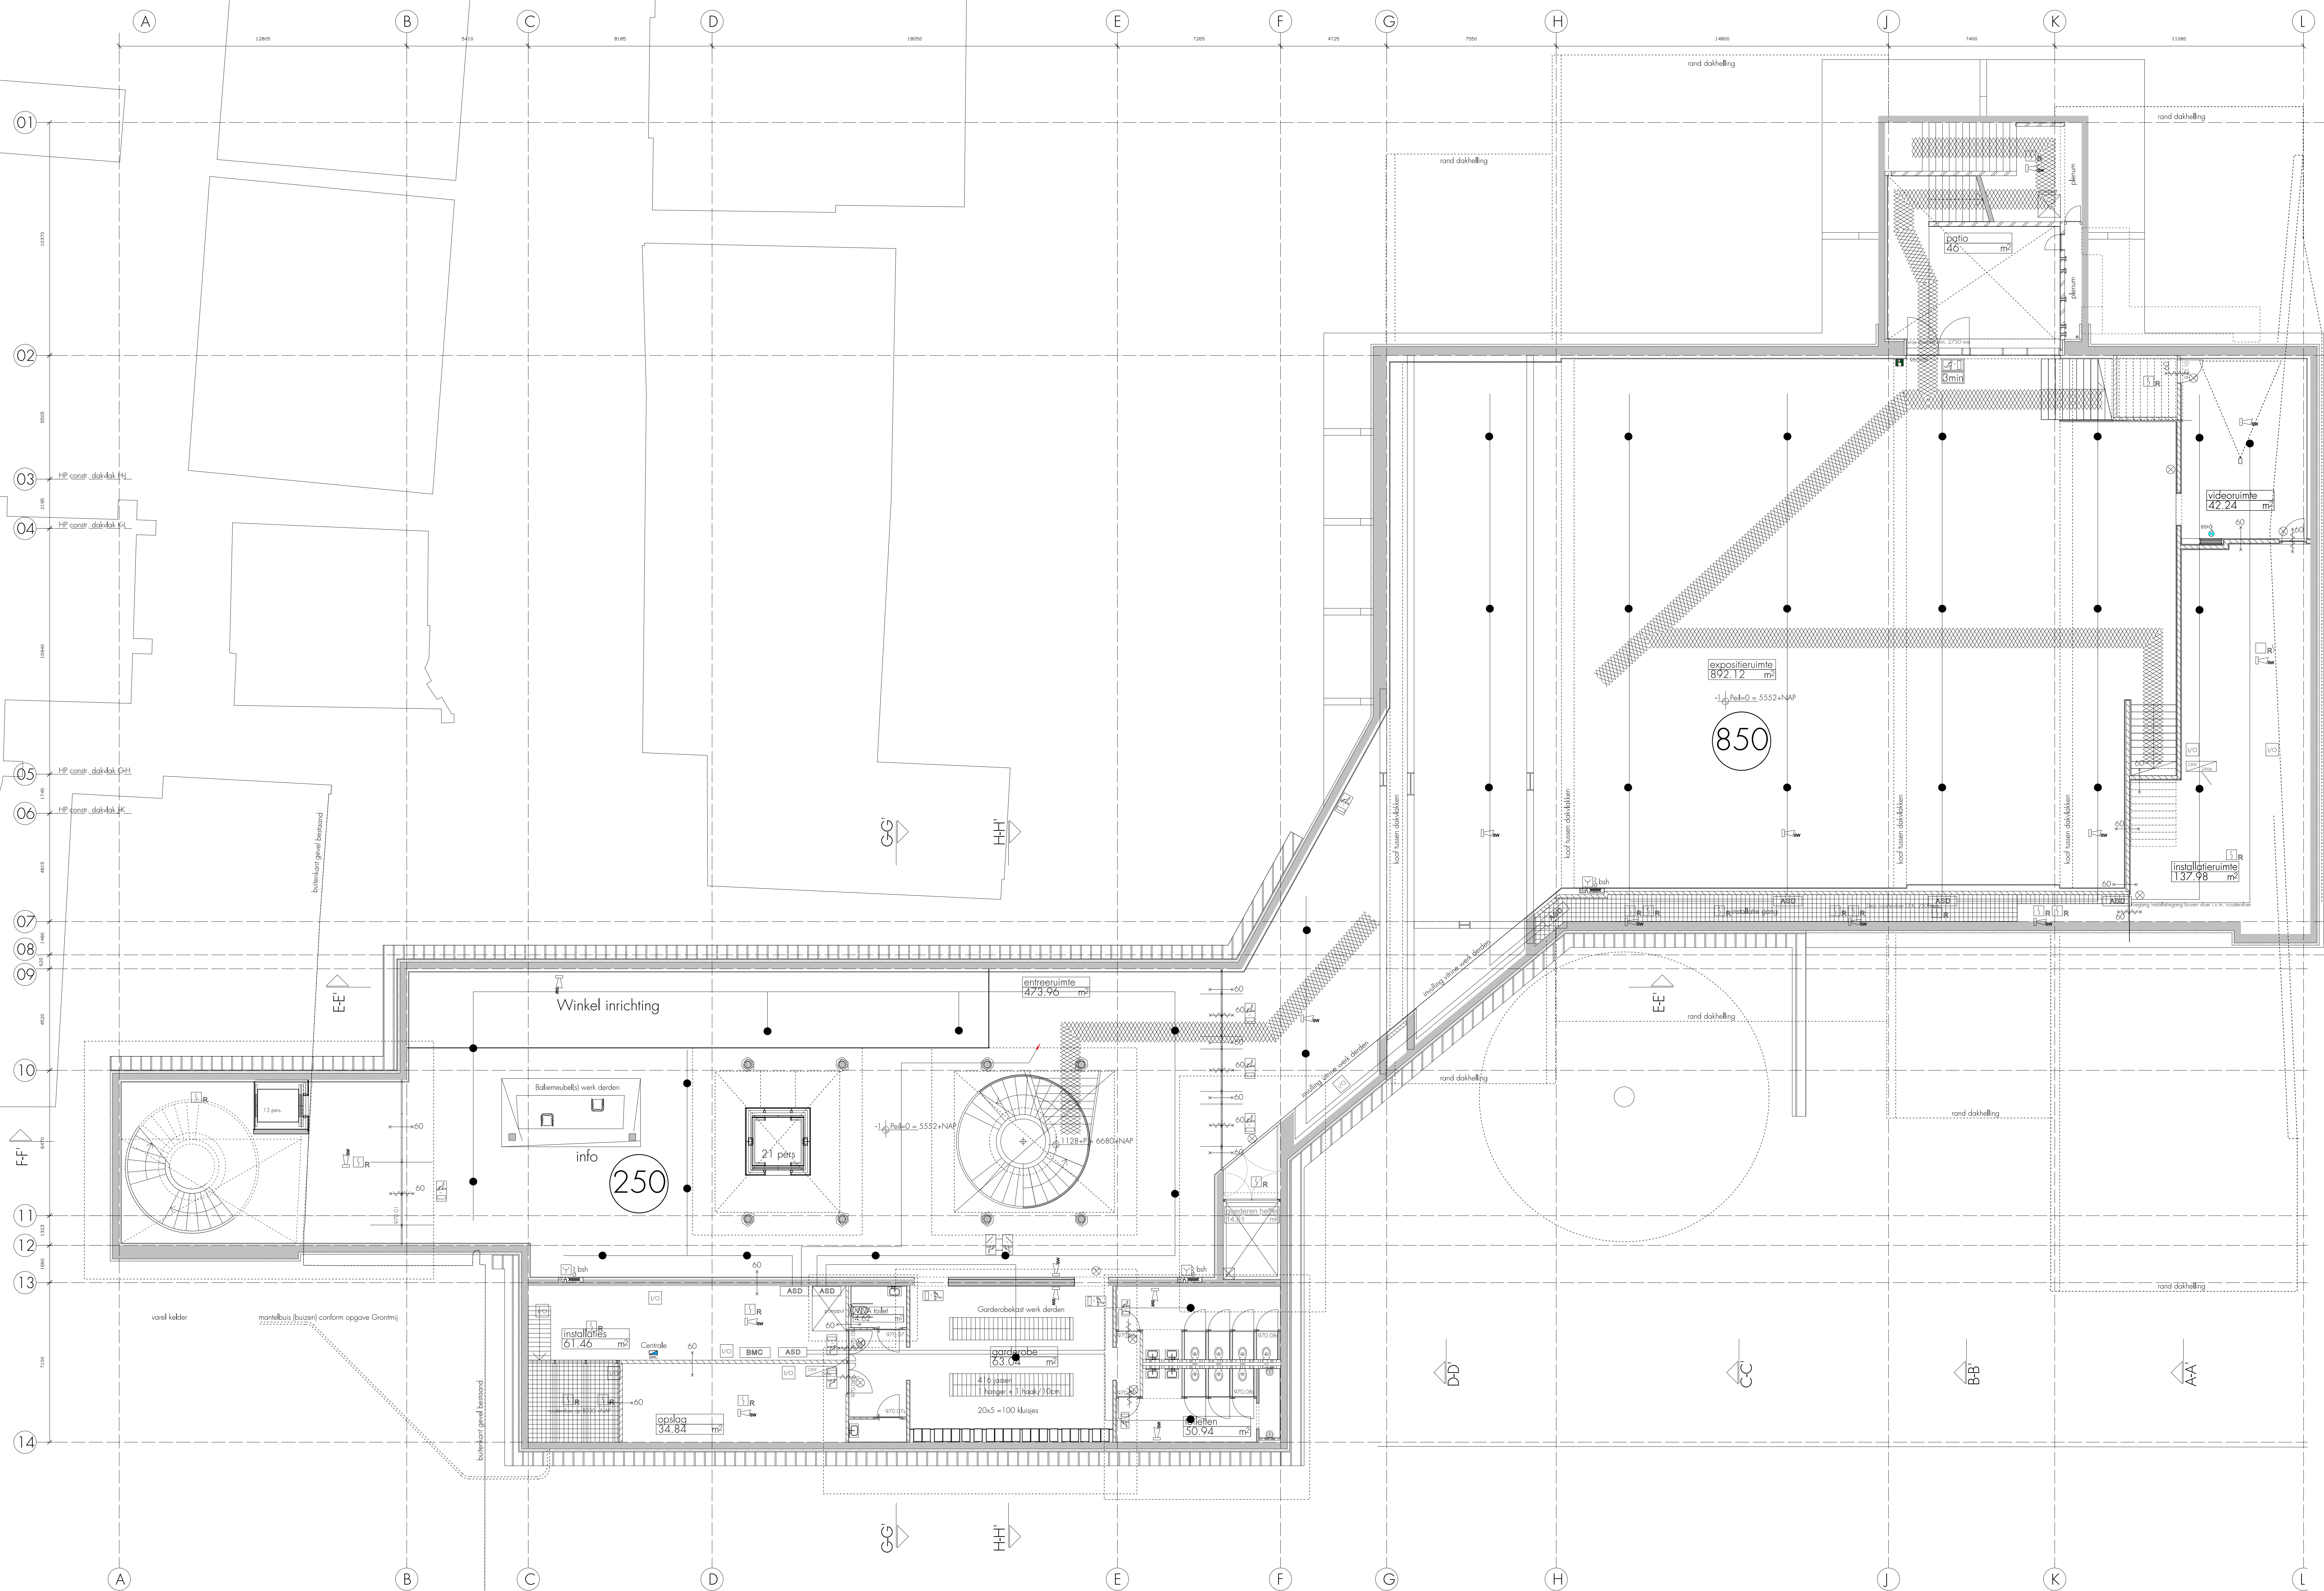

renvooi

- plangrens
- nooatgang
- paandwand
- beton wand
- prefab beton wand
- kalldandeen
- Vuchtroute
- 60 min. brandweerd
- zalfakuten deur
- Nieverindicator
- Alloestische alarmgever dlowhoop
- Handmelder
- Optische rookmelder
- Optische rookmelder, met ingebouwde dlowhoop
- Stuurmodule
- Vuchtweganduiding
- deur met vluchtwegveringing
- Nooatontgrennding
- brandmeldcentrale
- slachtklus
- brandweerpaneel
- Aspiratiemelder
- Aanrzigkleding
- Aanrzigpunt

0 1m 5m

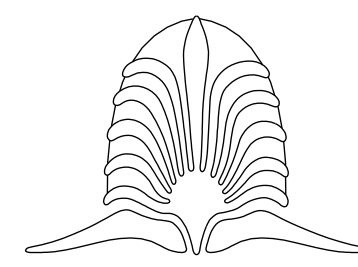

HOLSTEIN
restauratie architectuur

Herrinrich Drents Museum
Provincie Drenthe

Kelder, nieuwbouw
0167a - 0 - 01a 1 : 100
10.01.2012 WJS A0

tel. 050 5770059 fax. 050 5771904
Bankstraat 42 9715 CD Groningen
info@holstein-restauratie.nl

Totaal aantal personen
Kelder: 1104