



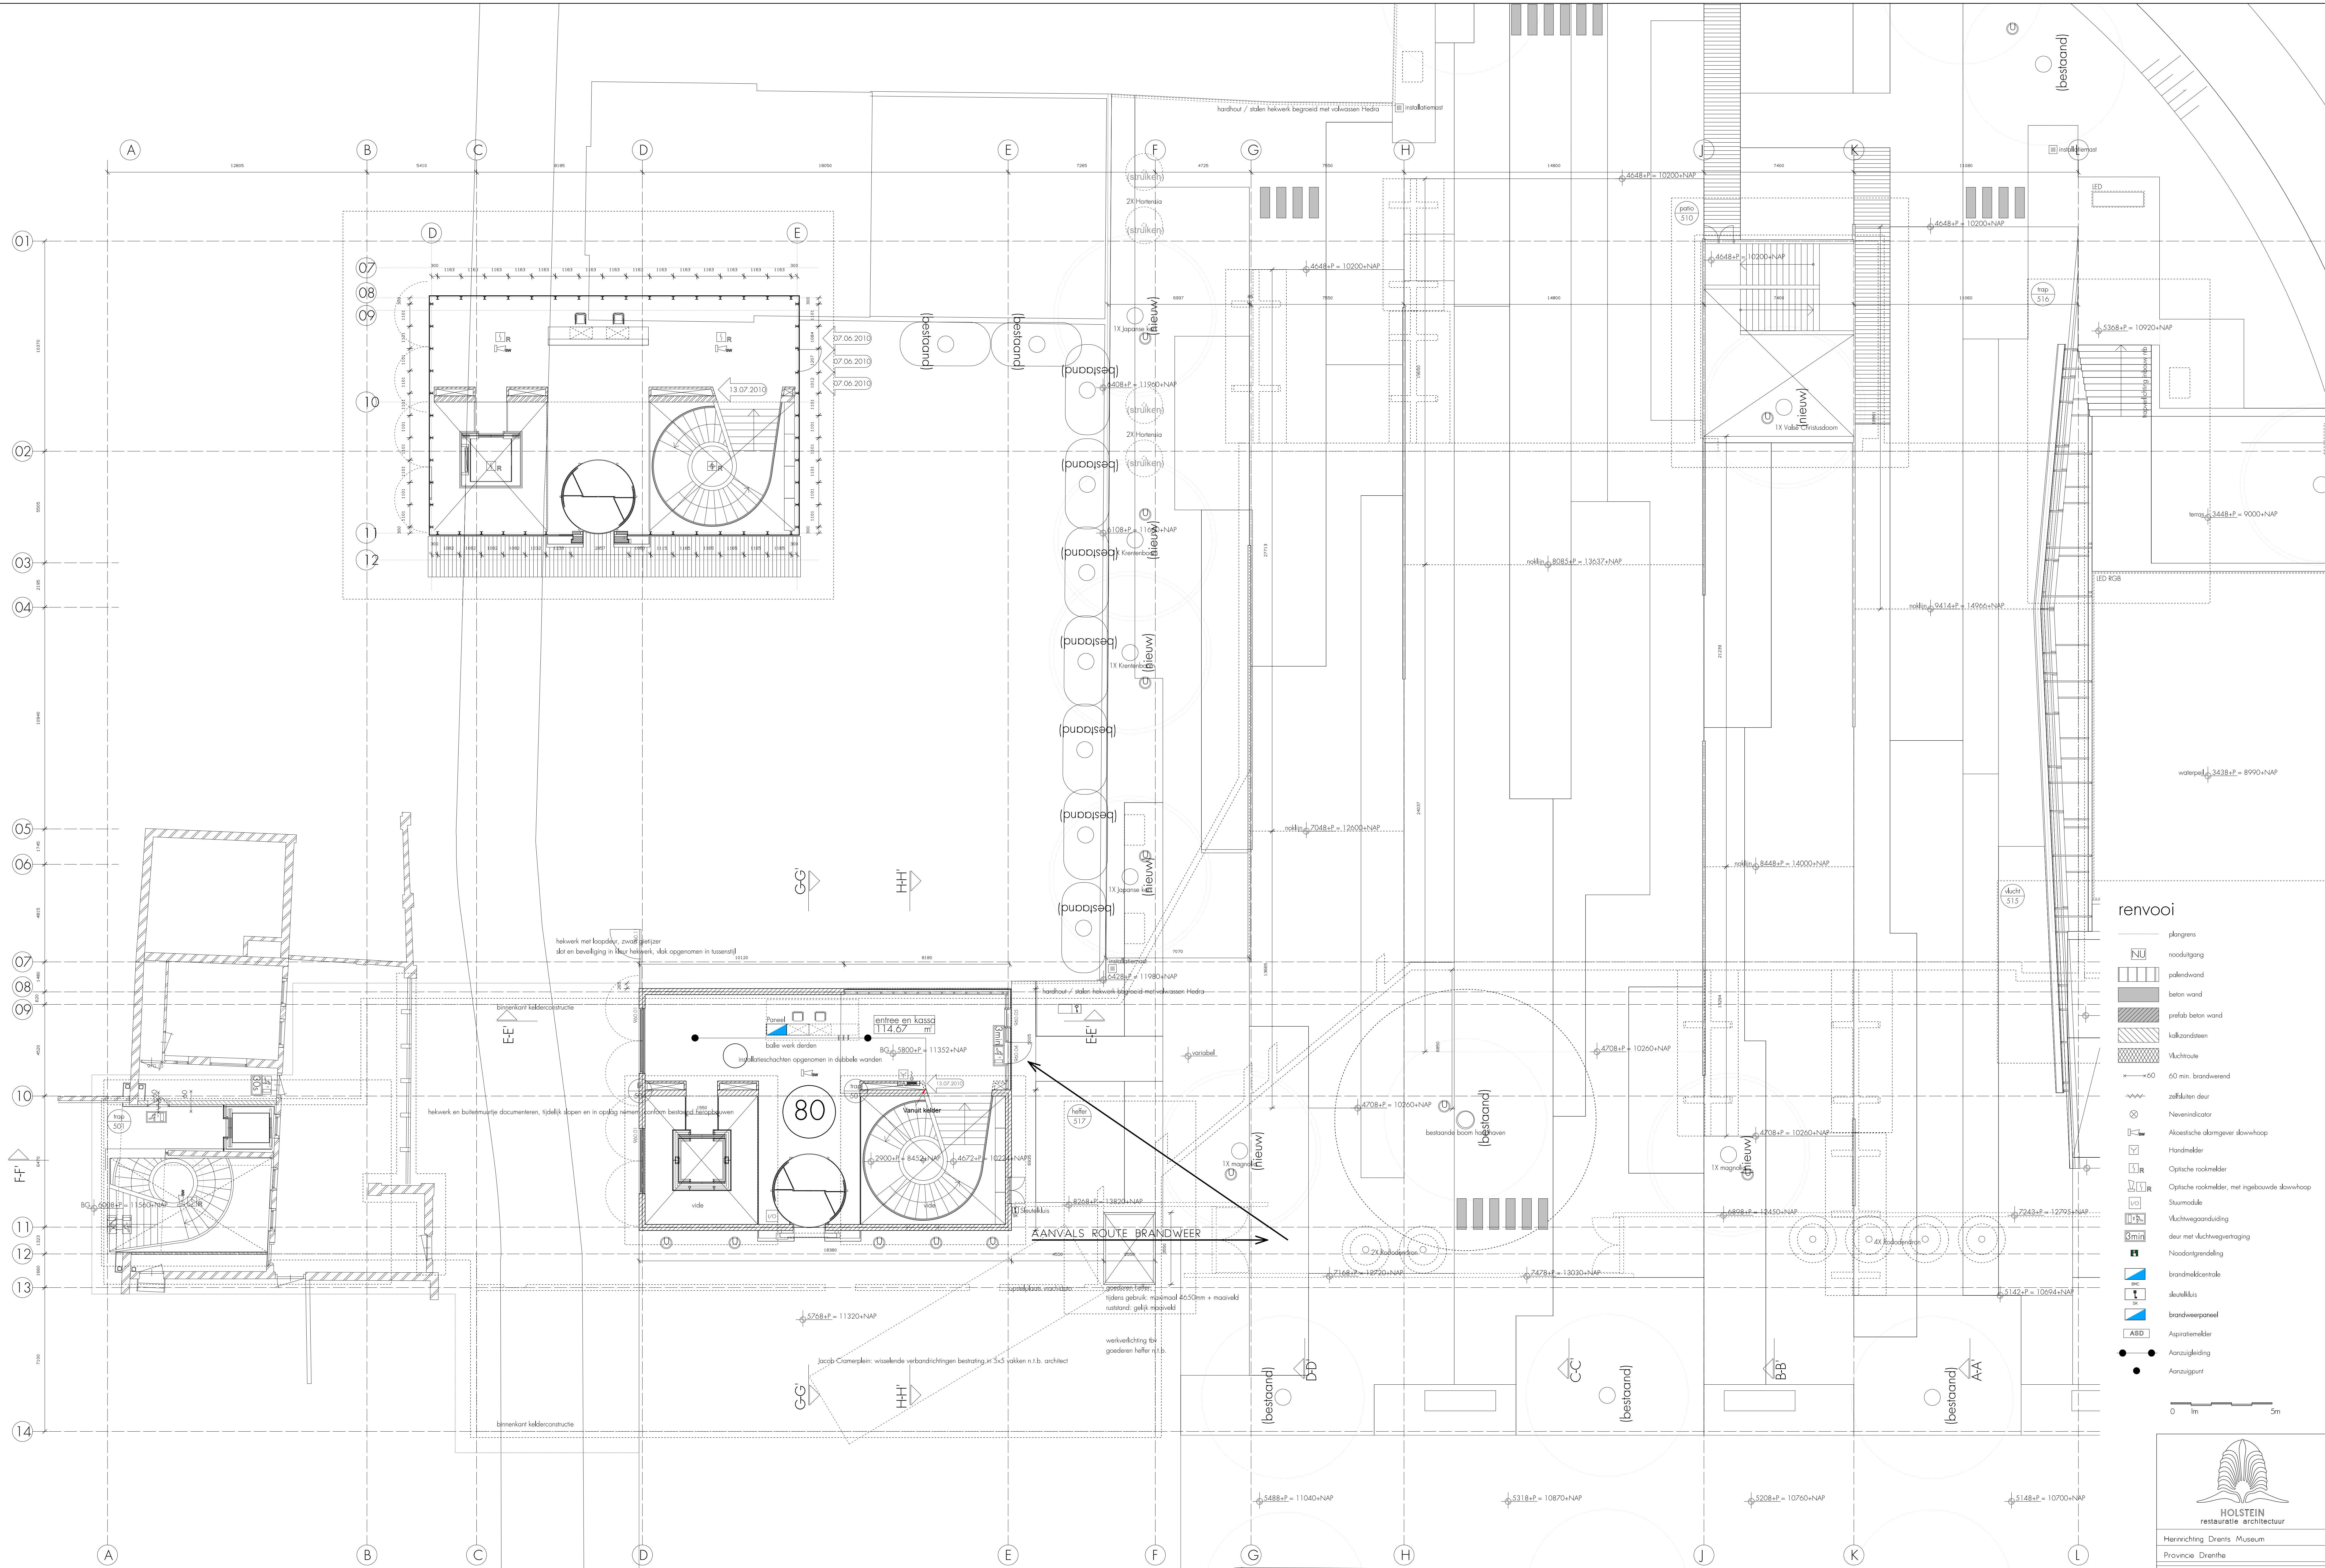

renveroo

- plangrens
- nooatgang
- gallandwand
- beton wand
- prefab beton wand
- kalkeandsteen
- vluchtroute
- 60 min. brandweerd
- zefluten deur
- Nevendicator
- Alkoestische damngaver dowlhoop
- Handmelder
- Optische rookmelder
- Optische rookmelder, met ingebouwde dowlhoop
- Stuarmodule
- Vluchtwegandleiding
- deur met vluchtwegandleiding
- Noodangrendeling
- brandmeldcentrale
- deurkellus
- brandweerpaneel
- Aspiratiemelder
- Aanzigleiding
- Aanzigpunt

0 1m 5m

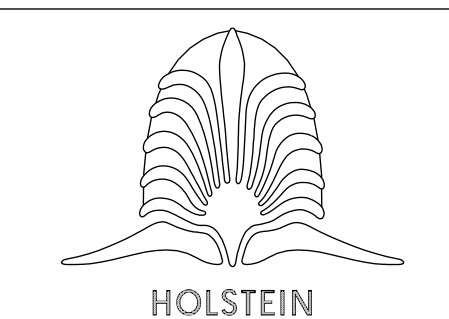

HOLSTEIN
restauratie architectuur

Heerriching Drehts Museum
Provincie Drenthe

Begane grond, newbouw

0167a - 0 - 02a 1 : 100

10.01.2012 WJS A0

tel. 050 5770059 fax. 050 5771904

Bankstraat 42 9715 CD Groningen

info@holstein-restauratie.nl

Totaal aantal personen
Begane grond: 80