


1

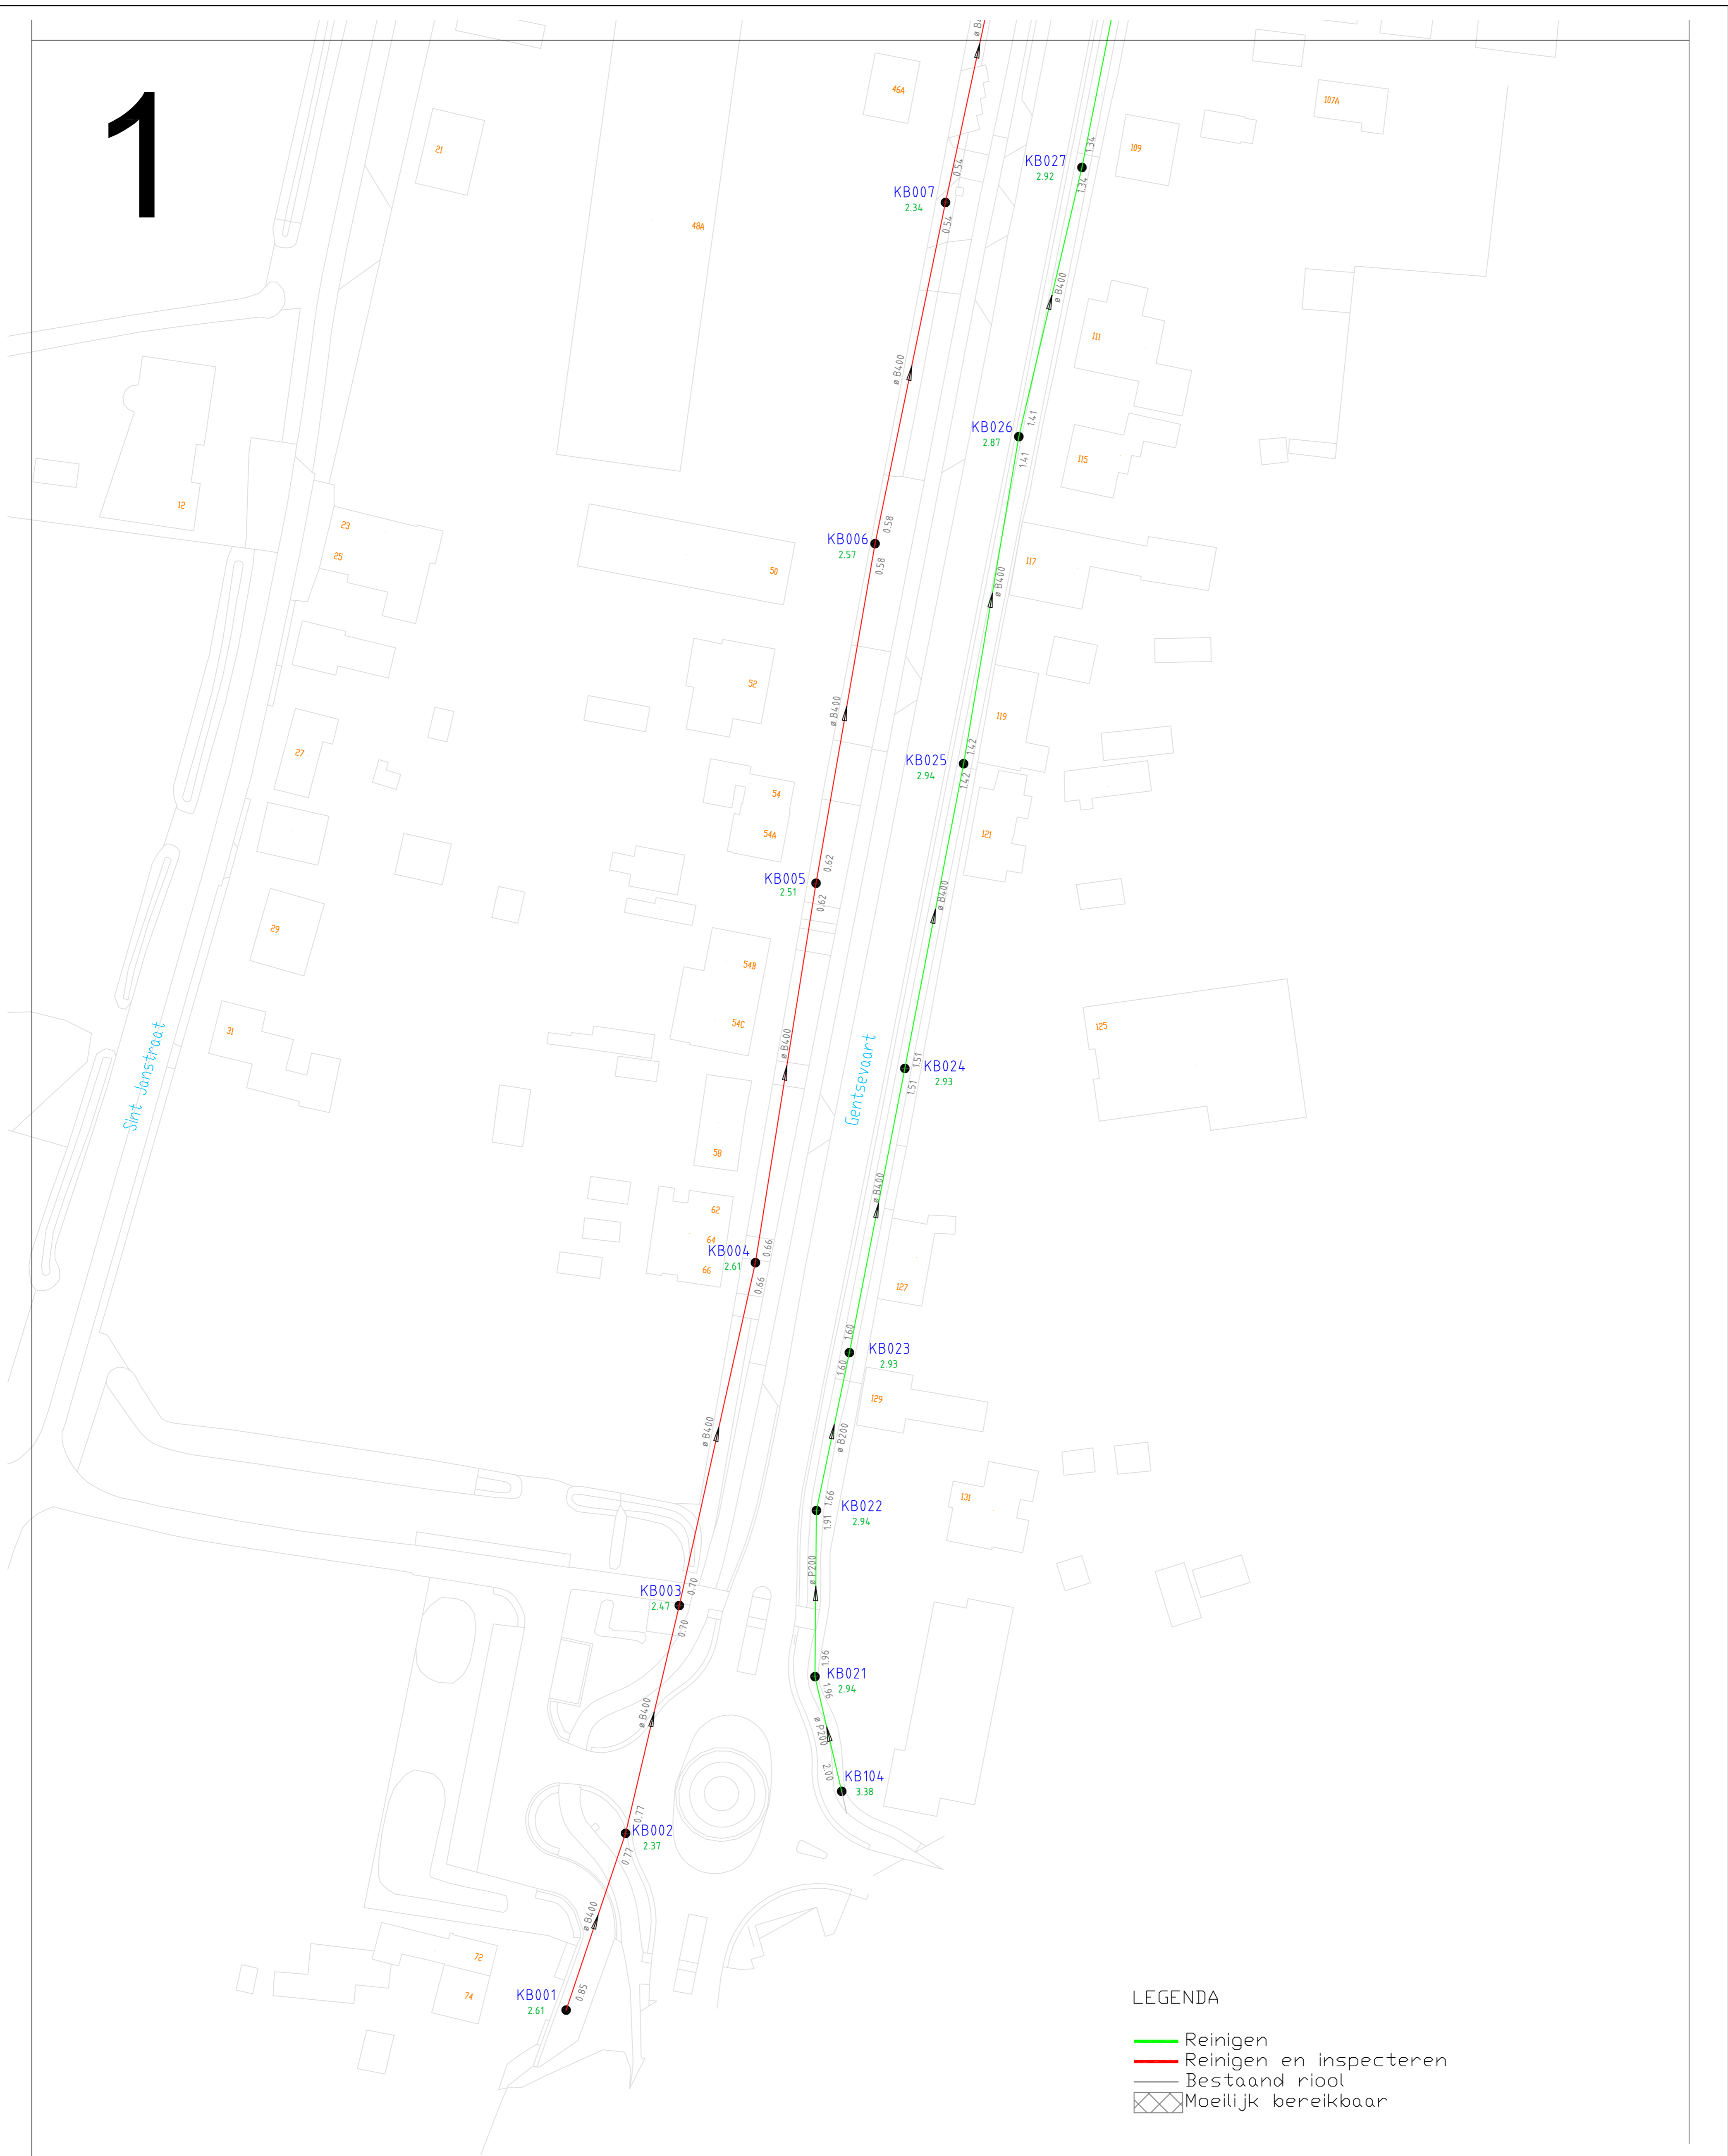

LEGENDA

- Reinigen
- Reinigen en inspecteren
- Bestaand riool
- ⊠ Moeilijk bereikbaar

Rev.	Datum	Omschrijving	Status	Getek.	hrs	Gecontr.

Opdrachtgever	Gemeente Hulst Afdeling Openbare Ruimte	Getek. : APR Datum : 26-05-2021
Project	REINIGING EN INSPECTIE 2023 Kapellebrug	Tek. nr. : 51 - 2 - 2021 Blad : 2 van 24 Bestek : 1 - 2021
Fase	Aanbesteding	Schaal : 1 : 500 Formaat : A1
Onderwerp	Deeltekening 1	