


10

LEGENDA

- Reinigen
- Reinigen en inspecteren
- Bestaand riool
- Moeilijk bereikbaar

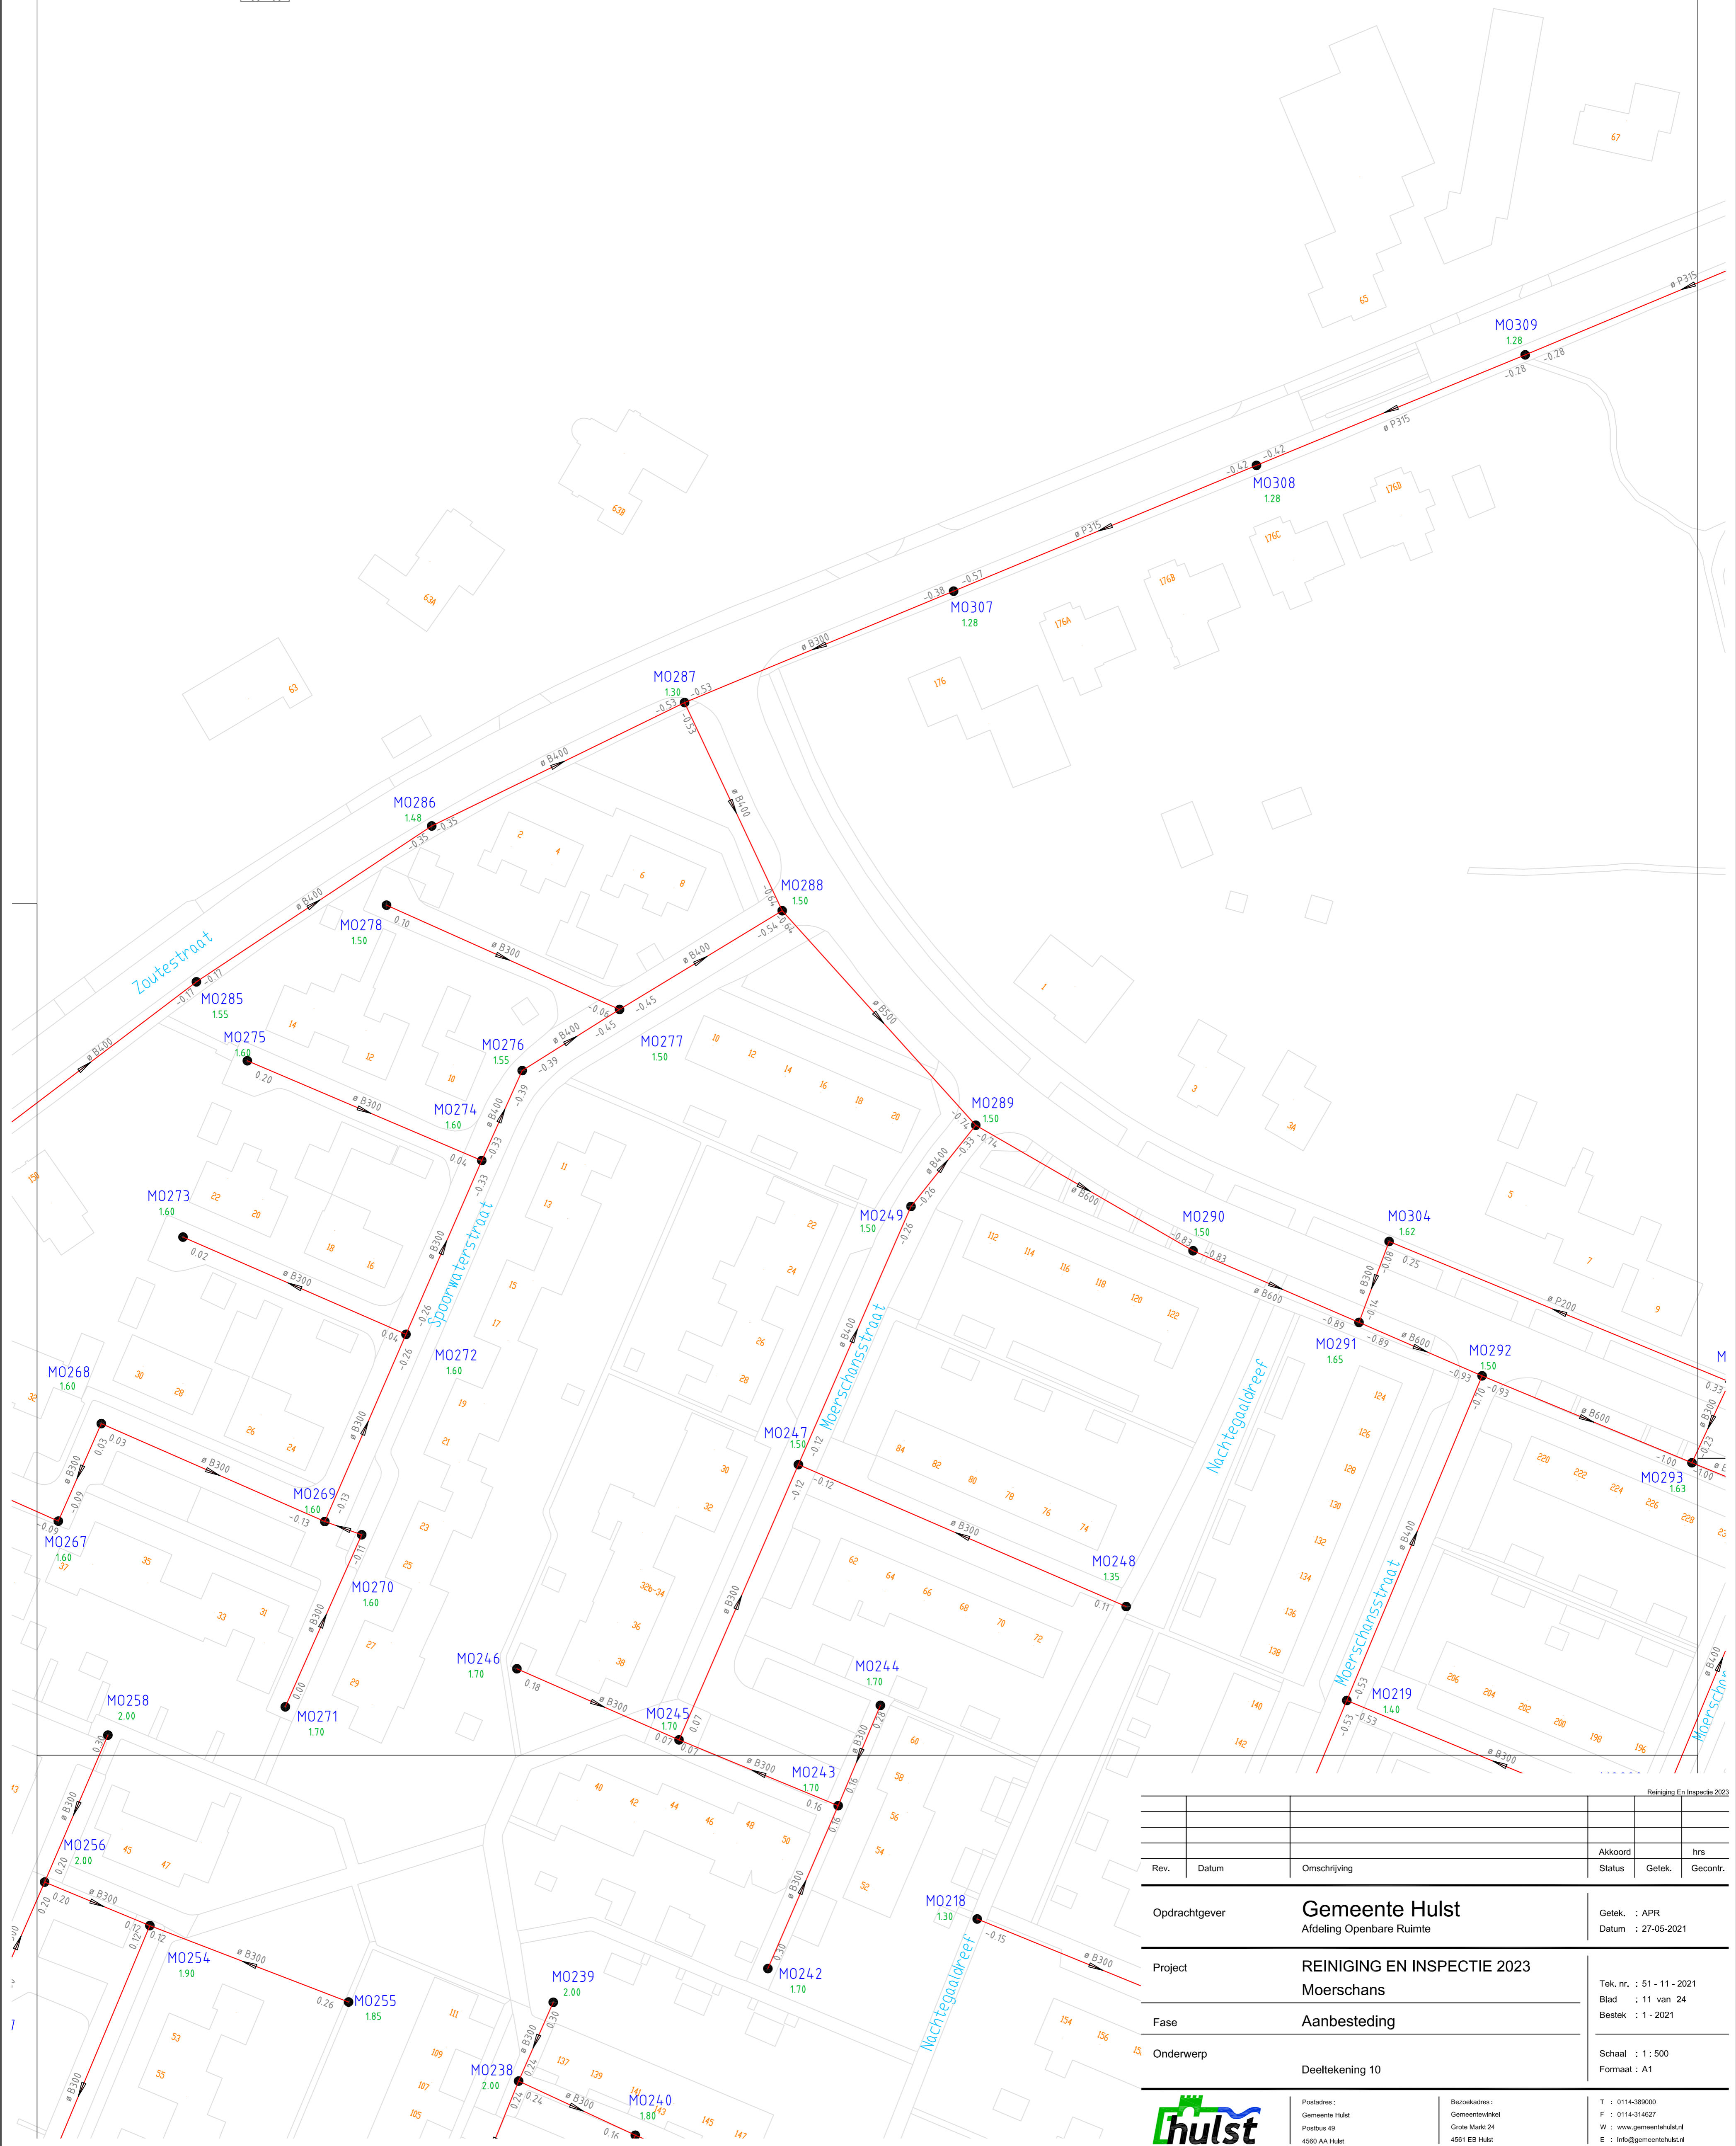

Rev.	Datum	Omschrijving	Akkoord	hrs

Oprachtgever	Gemeente Hulst Afdeling Openbare Ruimte	Getek. : APR Datum : 27-05-2021
Project	REINIGING EN INSPECTIE 2023 Moerschans	Tek. nr. : 51 - 11 - 2021 Blad : 11 van 24 Bestek : 1 - 2021
Fase	Aanbesteding	Schaal : 1 : 500 Formaat : A1
Onderwerp	Deeltekening 10	

	Postadres : Gemeente Hulst Postbus 49 4560 AA Hulst	Bezoekadres : Gemeentewinkel Grote Markt 24 4561 EB Hulst	T : 014-389000 F : 014-314627 W : www.gemeentehulst.nl E : info@gemeentehulst.nl
--	--	--	---