


# 13

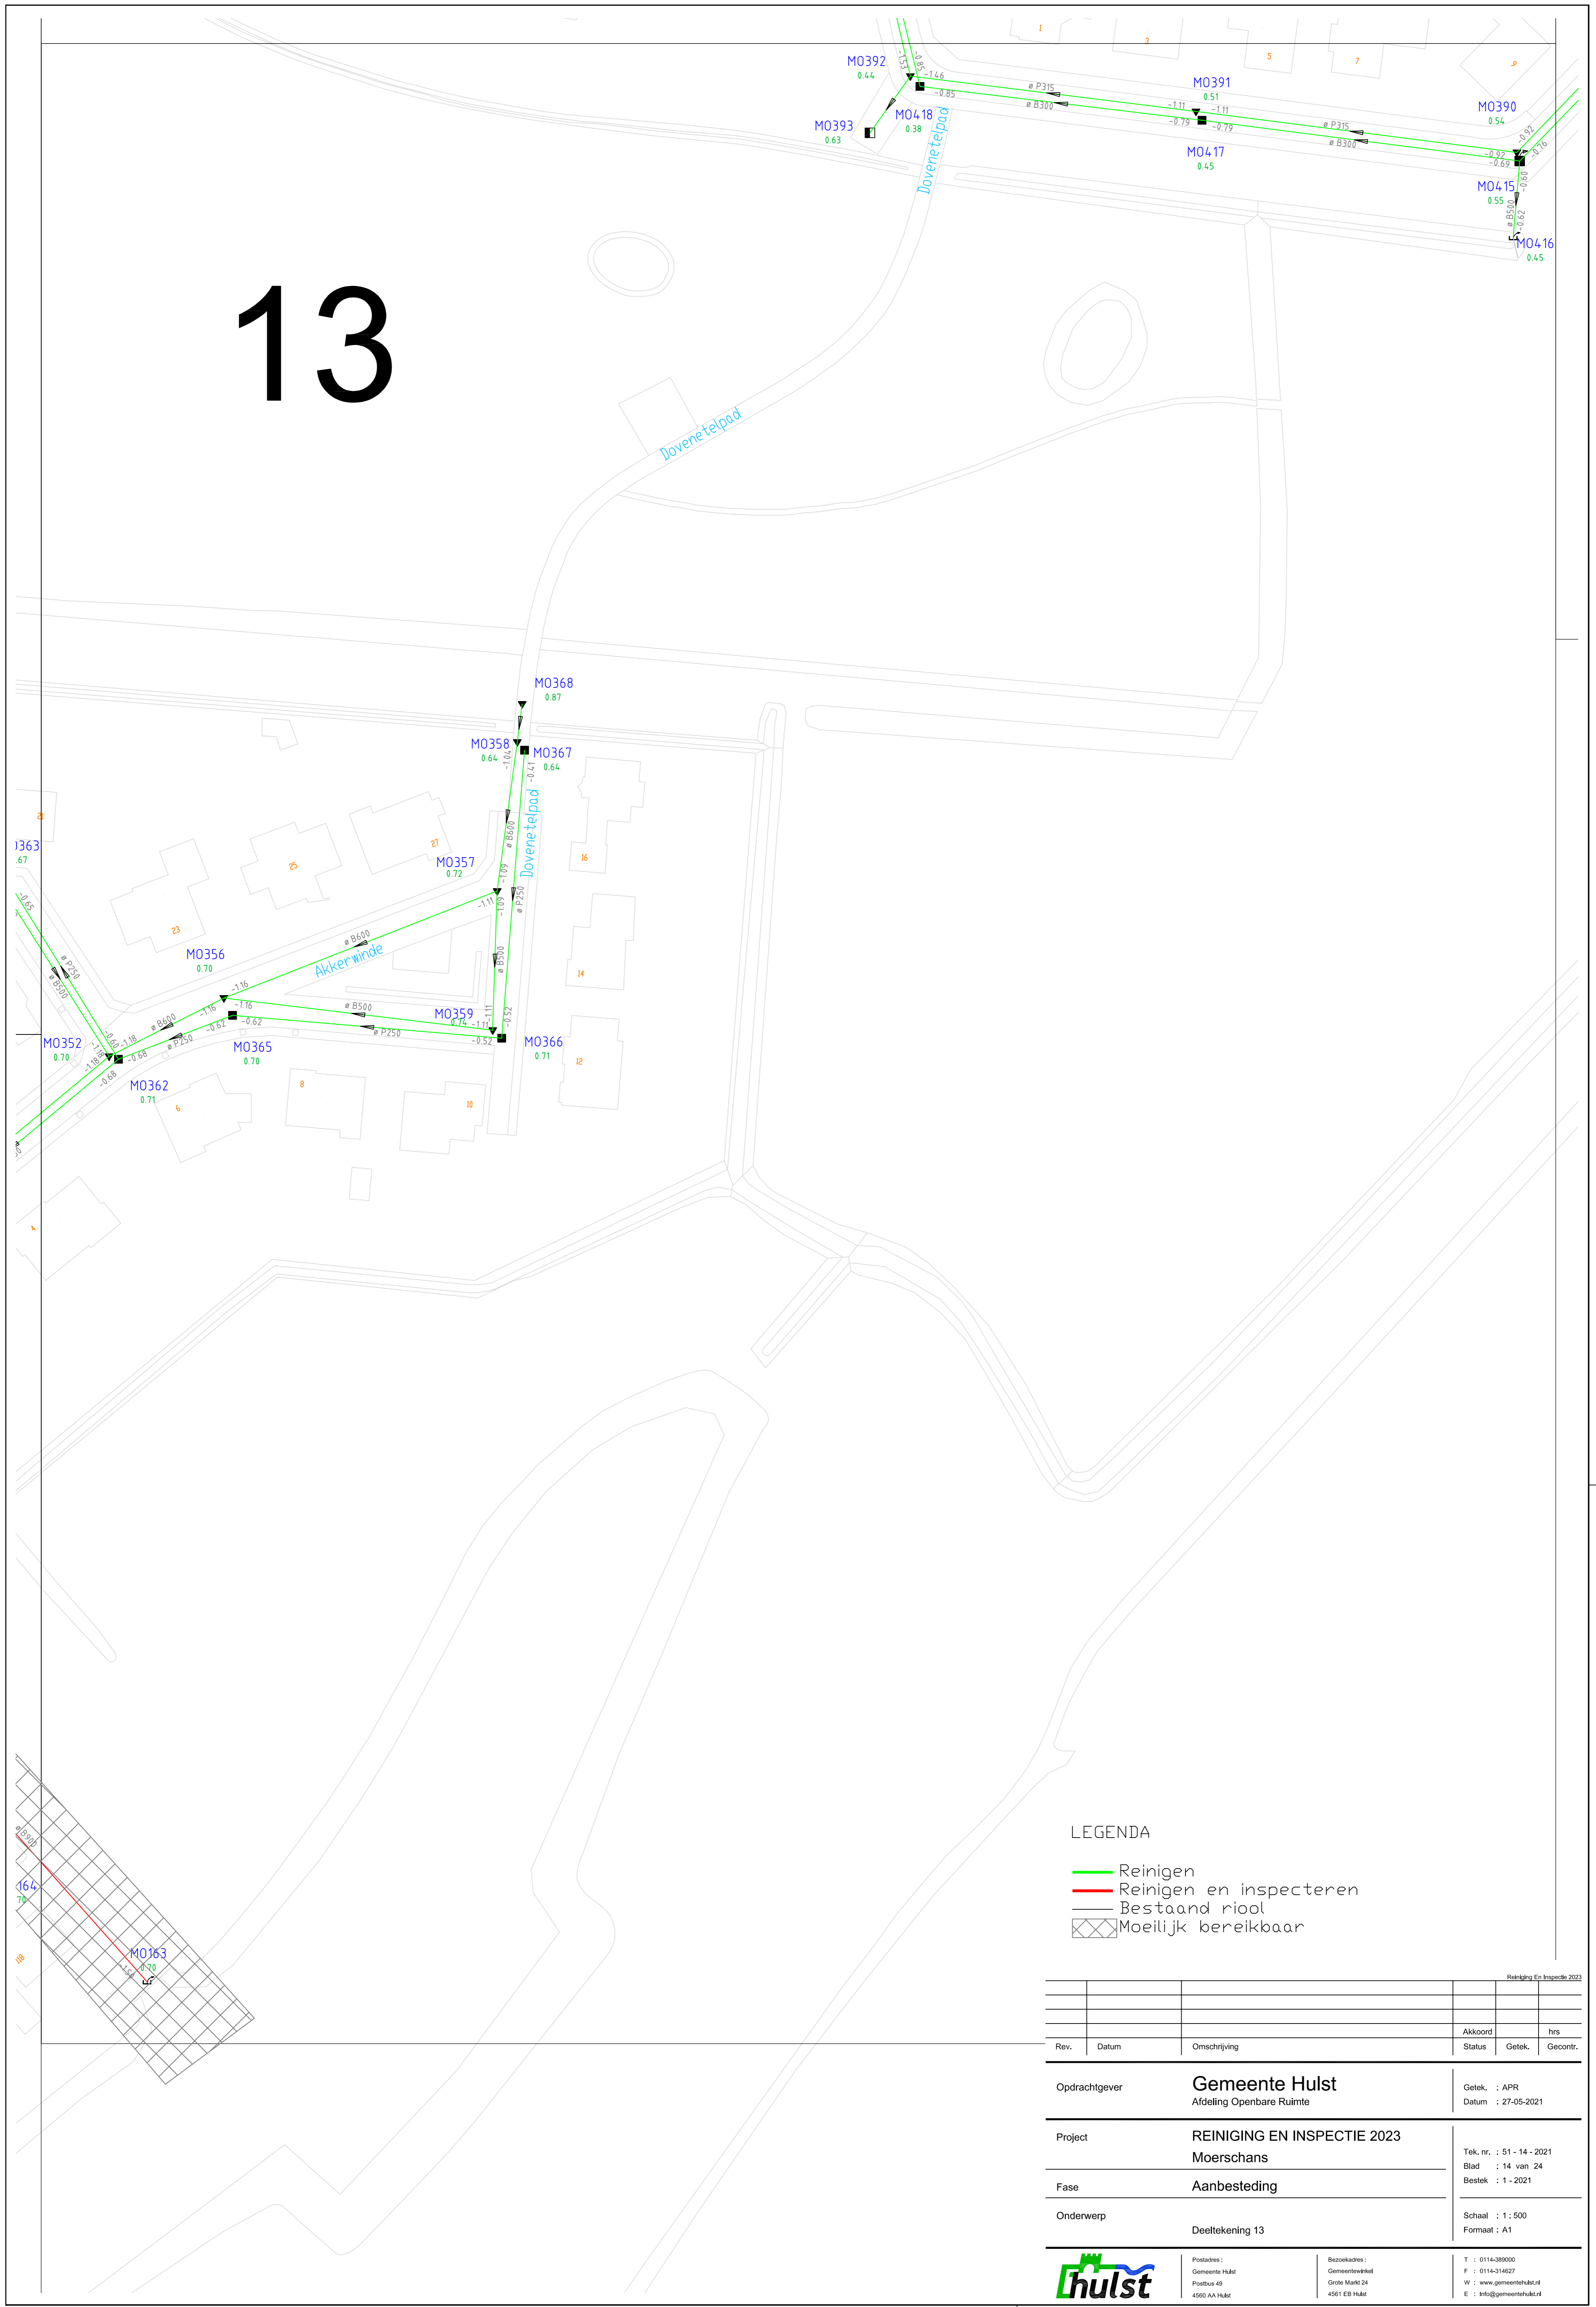


LEGENDA

- Reinigen
- Reinigen en inspecteren
- Bestaand riool
- ▣ Moeilijk bereikbaar

Rev.	Datum	Omschrijving	Akkoord	hrs

Opdrachtgever	<b>Gemeente Hulst</b> Afdeling Openbare Ruimte	Getek. : APR Datum : 27-05-2021
Project	<b>REINIGING EN INSPECTIE 2023</b> Moerschans	Tek. nr. : 51 - 14 - 2021 Blad : 14 van 24 Bestek : 1 - 2021
Fase	<b>Aanbesteding</b>	Schaal : 1 : 500 Formaat : A1
Onderwerp	<b>Deeltekening 13</b>	

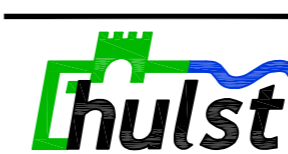

Postadres:  
Gemeente Hulst  
Postbus 49  
4560 AA Hulst

Bezoekadres:  
Gemeentewinkel  
Grote Markt 24  
4561 EB Hulst

T : 0114-389000  
F : 0114-314627  
W : www.gemeentehulst.nl  
E : info@gemeentehulst.nl