


LEGENDA

- Reinigen
- Reinigen en inspecteren
- Bestaand riool
- ⊠ Moeilijk bereikbaar

16

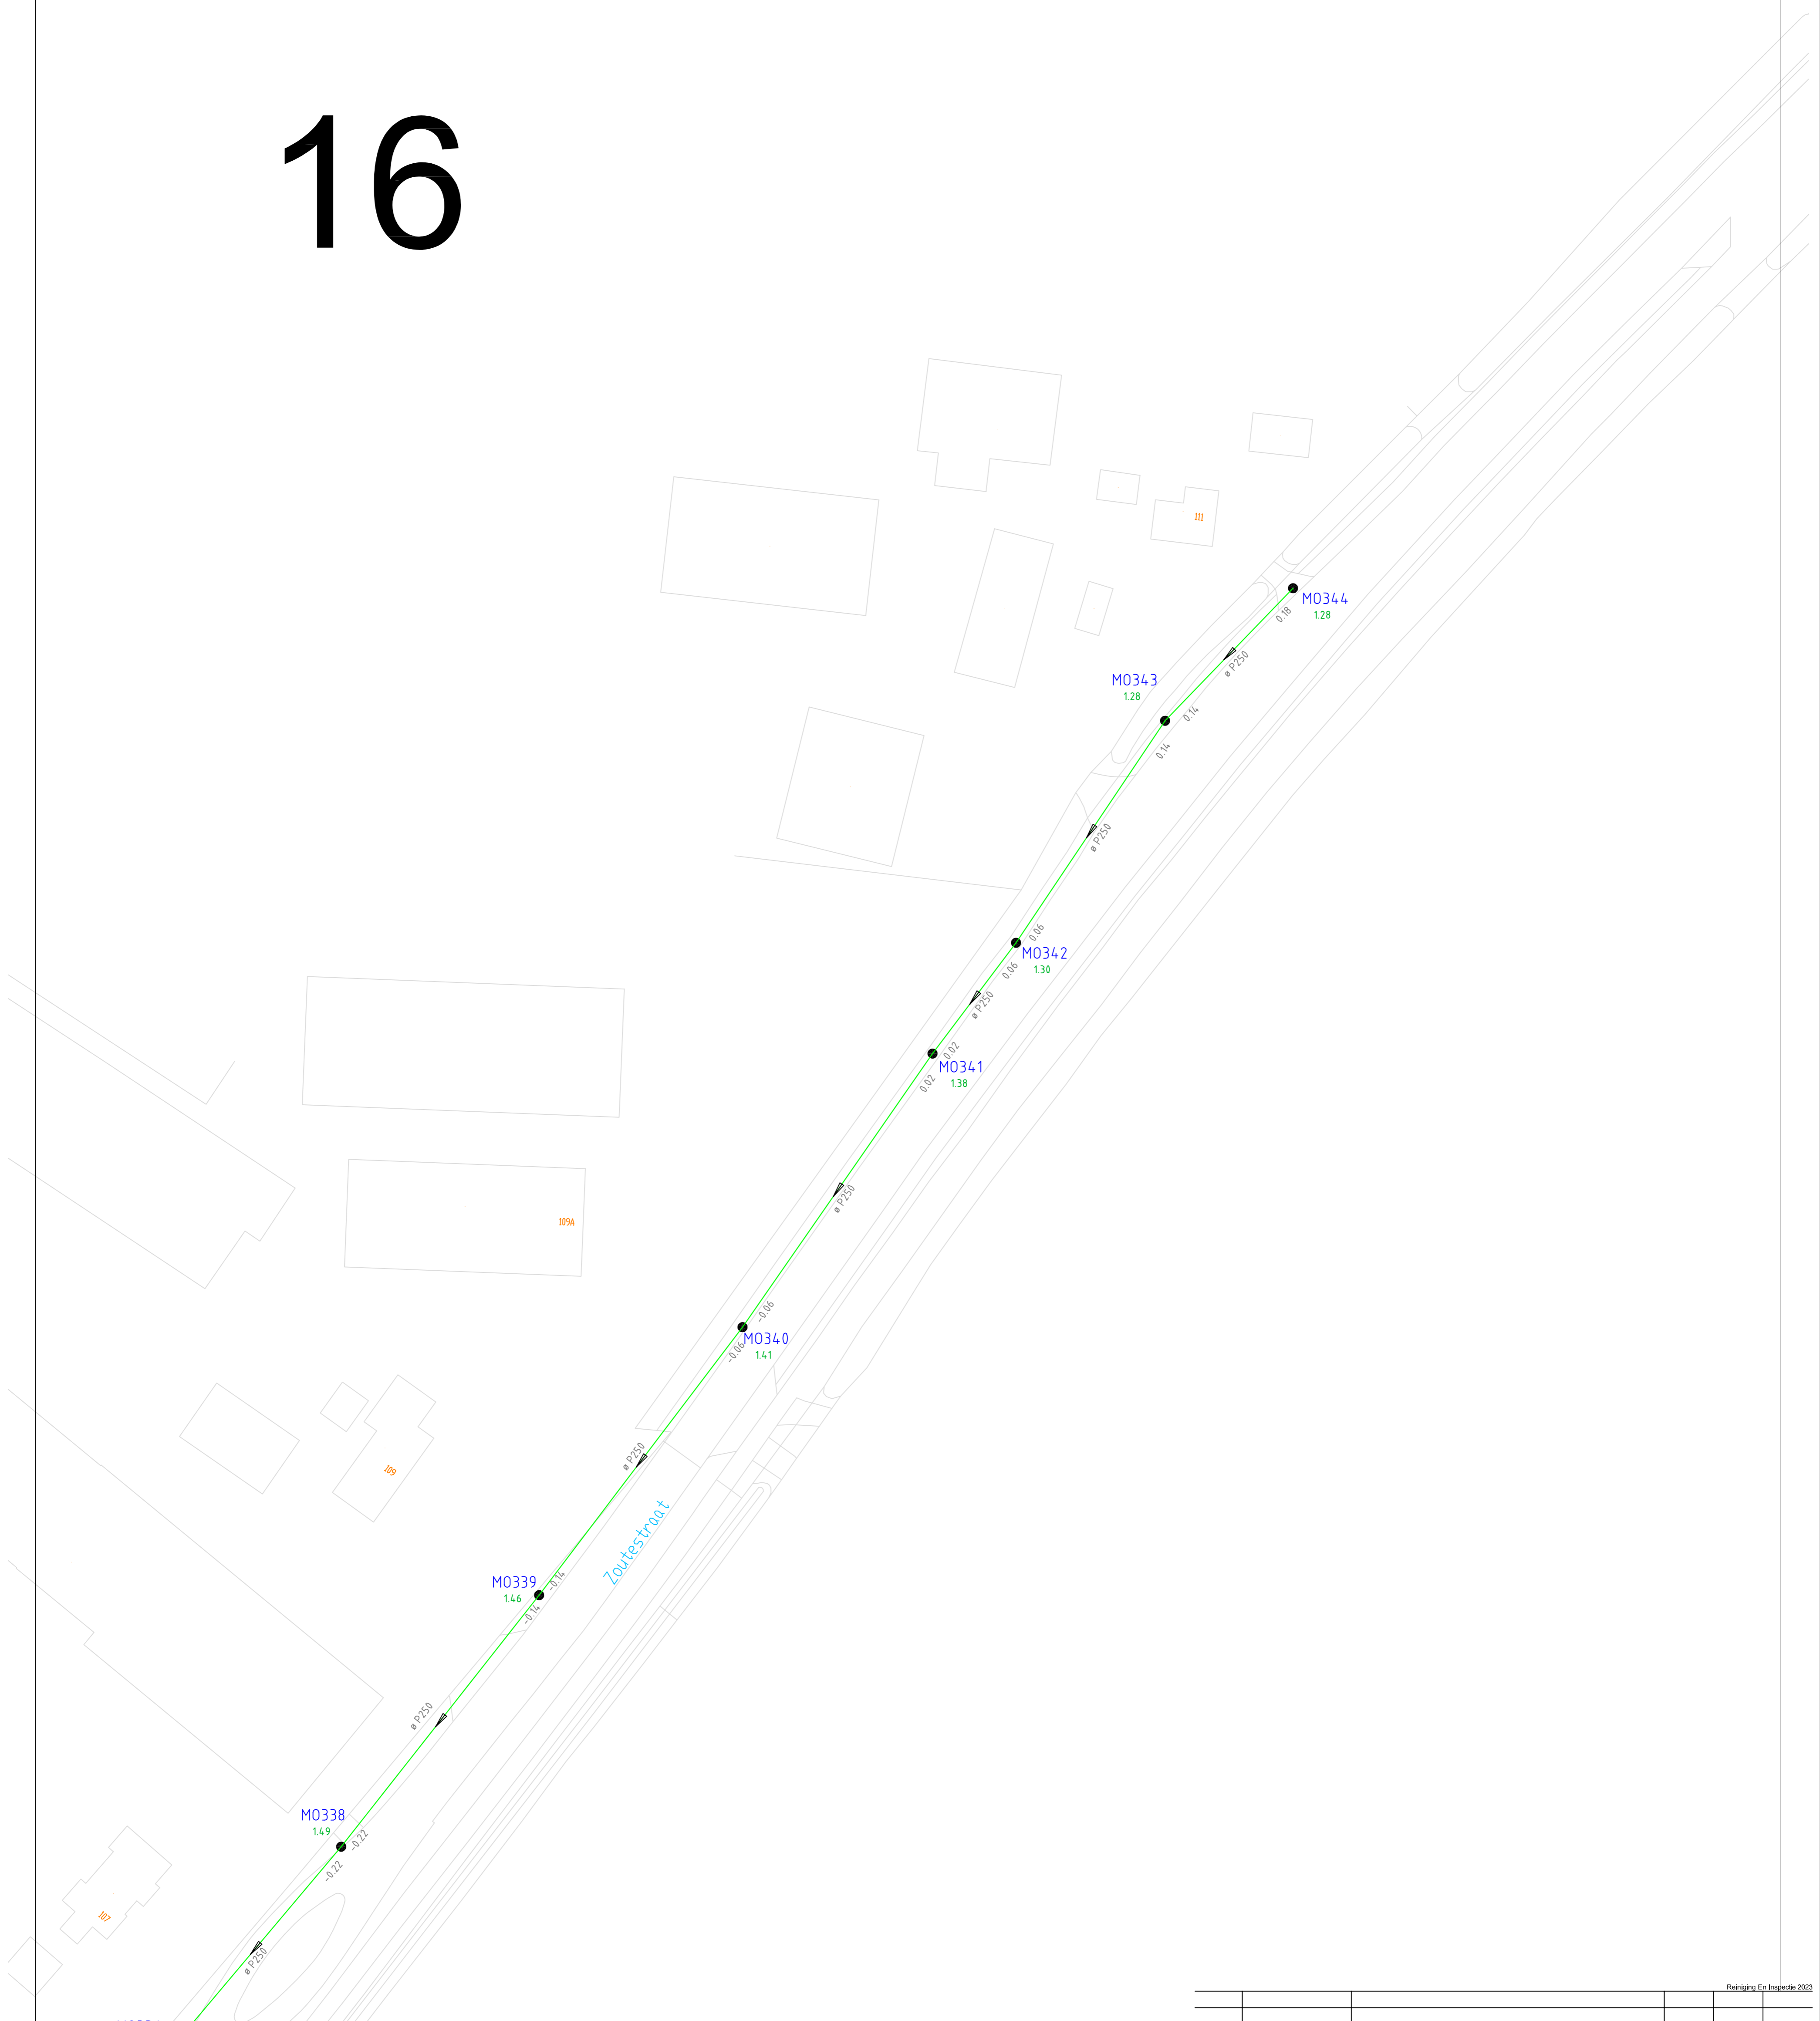

14

Rev.	Datum	Omschrijving	Akkoord	Getek.	hrs	Gecontr.

Opdrachtgever	Gemeente Hulst Afdeling Openbare Ruimte	Getek. : APR Datum : 27-05-2021
Project	REINIGING EN INSPECTIE 2023 Moerschans	Tek. nr. : 51 - 17 - 2021 Blad : 17 van 24 Bestek : 1 - 2021
Fase	Aanbesteding	Schaal : 1 : 500 Formaat : A1
Onderwerp	Deeltekening 16	

	Postadres:	Bezoekadres:	T : 0114-389000
	Gemeente Hulst Postbus 49 4560 AA Hulst	Gemeentewinkel Grote Markt 24 4561 EB Hulst	F : 0114-314627 W : www.gemeentehulst.nl E : info@gemeentehulst.nl

Reiniging En Inspectie 2023

335
2