


## LEGENDA

- Reinigen
- Reinigen en inspecteren
- Bestaand riool
- Moeilijk bereikbaar

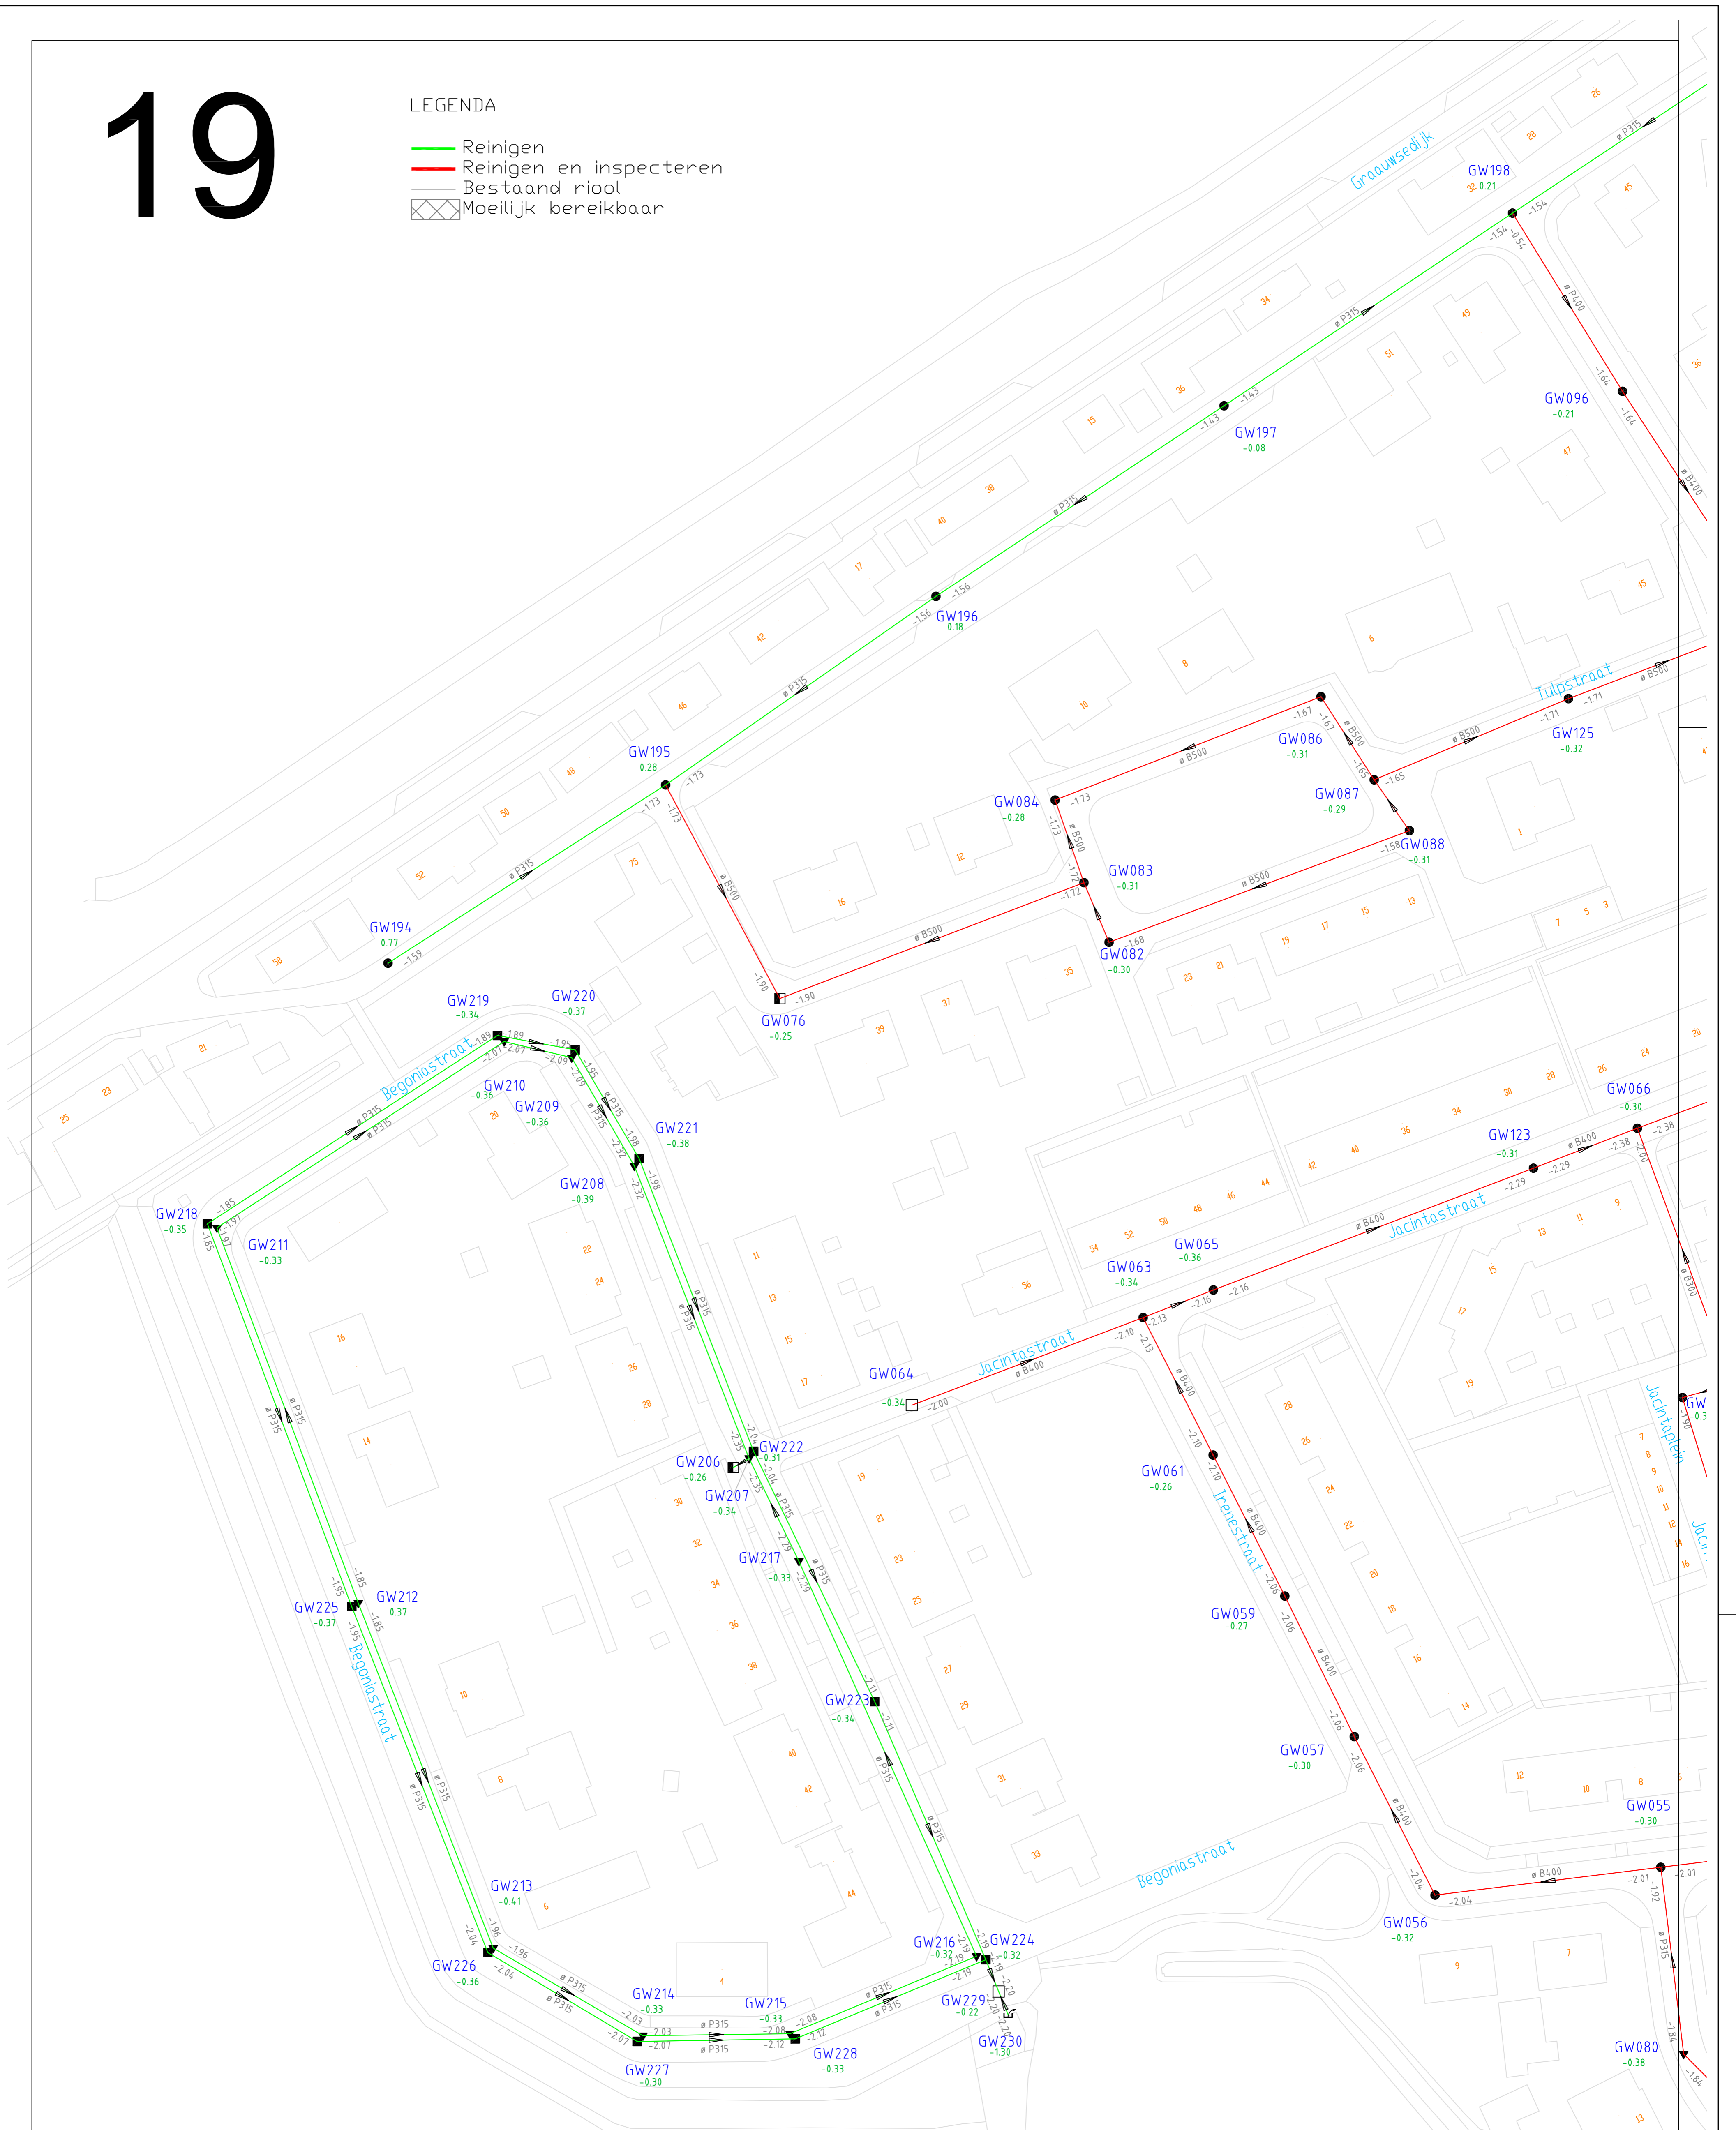

Reiniging En Inspectie 2023

Rev.	Datum	Omschrijving	Akkoord	Status	Getek.	hrs	Gecontr.

Opdrachtgever	<b>Gemeente Hulst</b> Afdeling Openbare Ruimte	Getek. : APR Datum : 27-05-2021
Project	<b>REINIGING EN INSPECTIE 2023</b> Graauw	Tek. nr. : 51 - 20 - 2021 Blad : 20 van 24 Bestek : 1 - 2021
Fase	<b>Aanbesteding</b>	Schaal : 1 : 500 Formaat : A1
Onderwerp	<b>Deeltekening 19</b>	

	Postadres: Gemeente Hulst Postbus 49 4560 AA Hulst	Bezoekadres: Gemeentewinkel Grote Markt 24 4561 EB Hulst	T : 0114-389000 F : 0114-314627 W : <a href="http://www.gemeentehulst.nl">www.gemeentehulst.nl</a> E : <a href="mailto:info@gemeentehulst.nl">info@gemeentehulst.nl</a>
--	---	---	--