


2

LEGENDA

- Reinigen
- Reinigen en inspecteren
- Bestaand riool
- Moeilijk bereikbaar

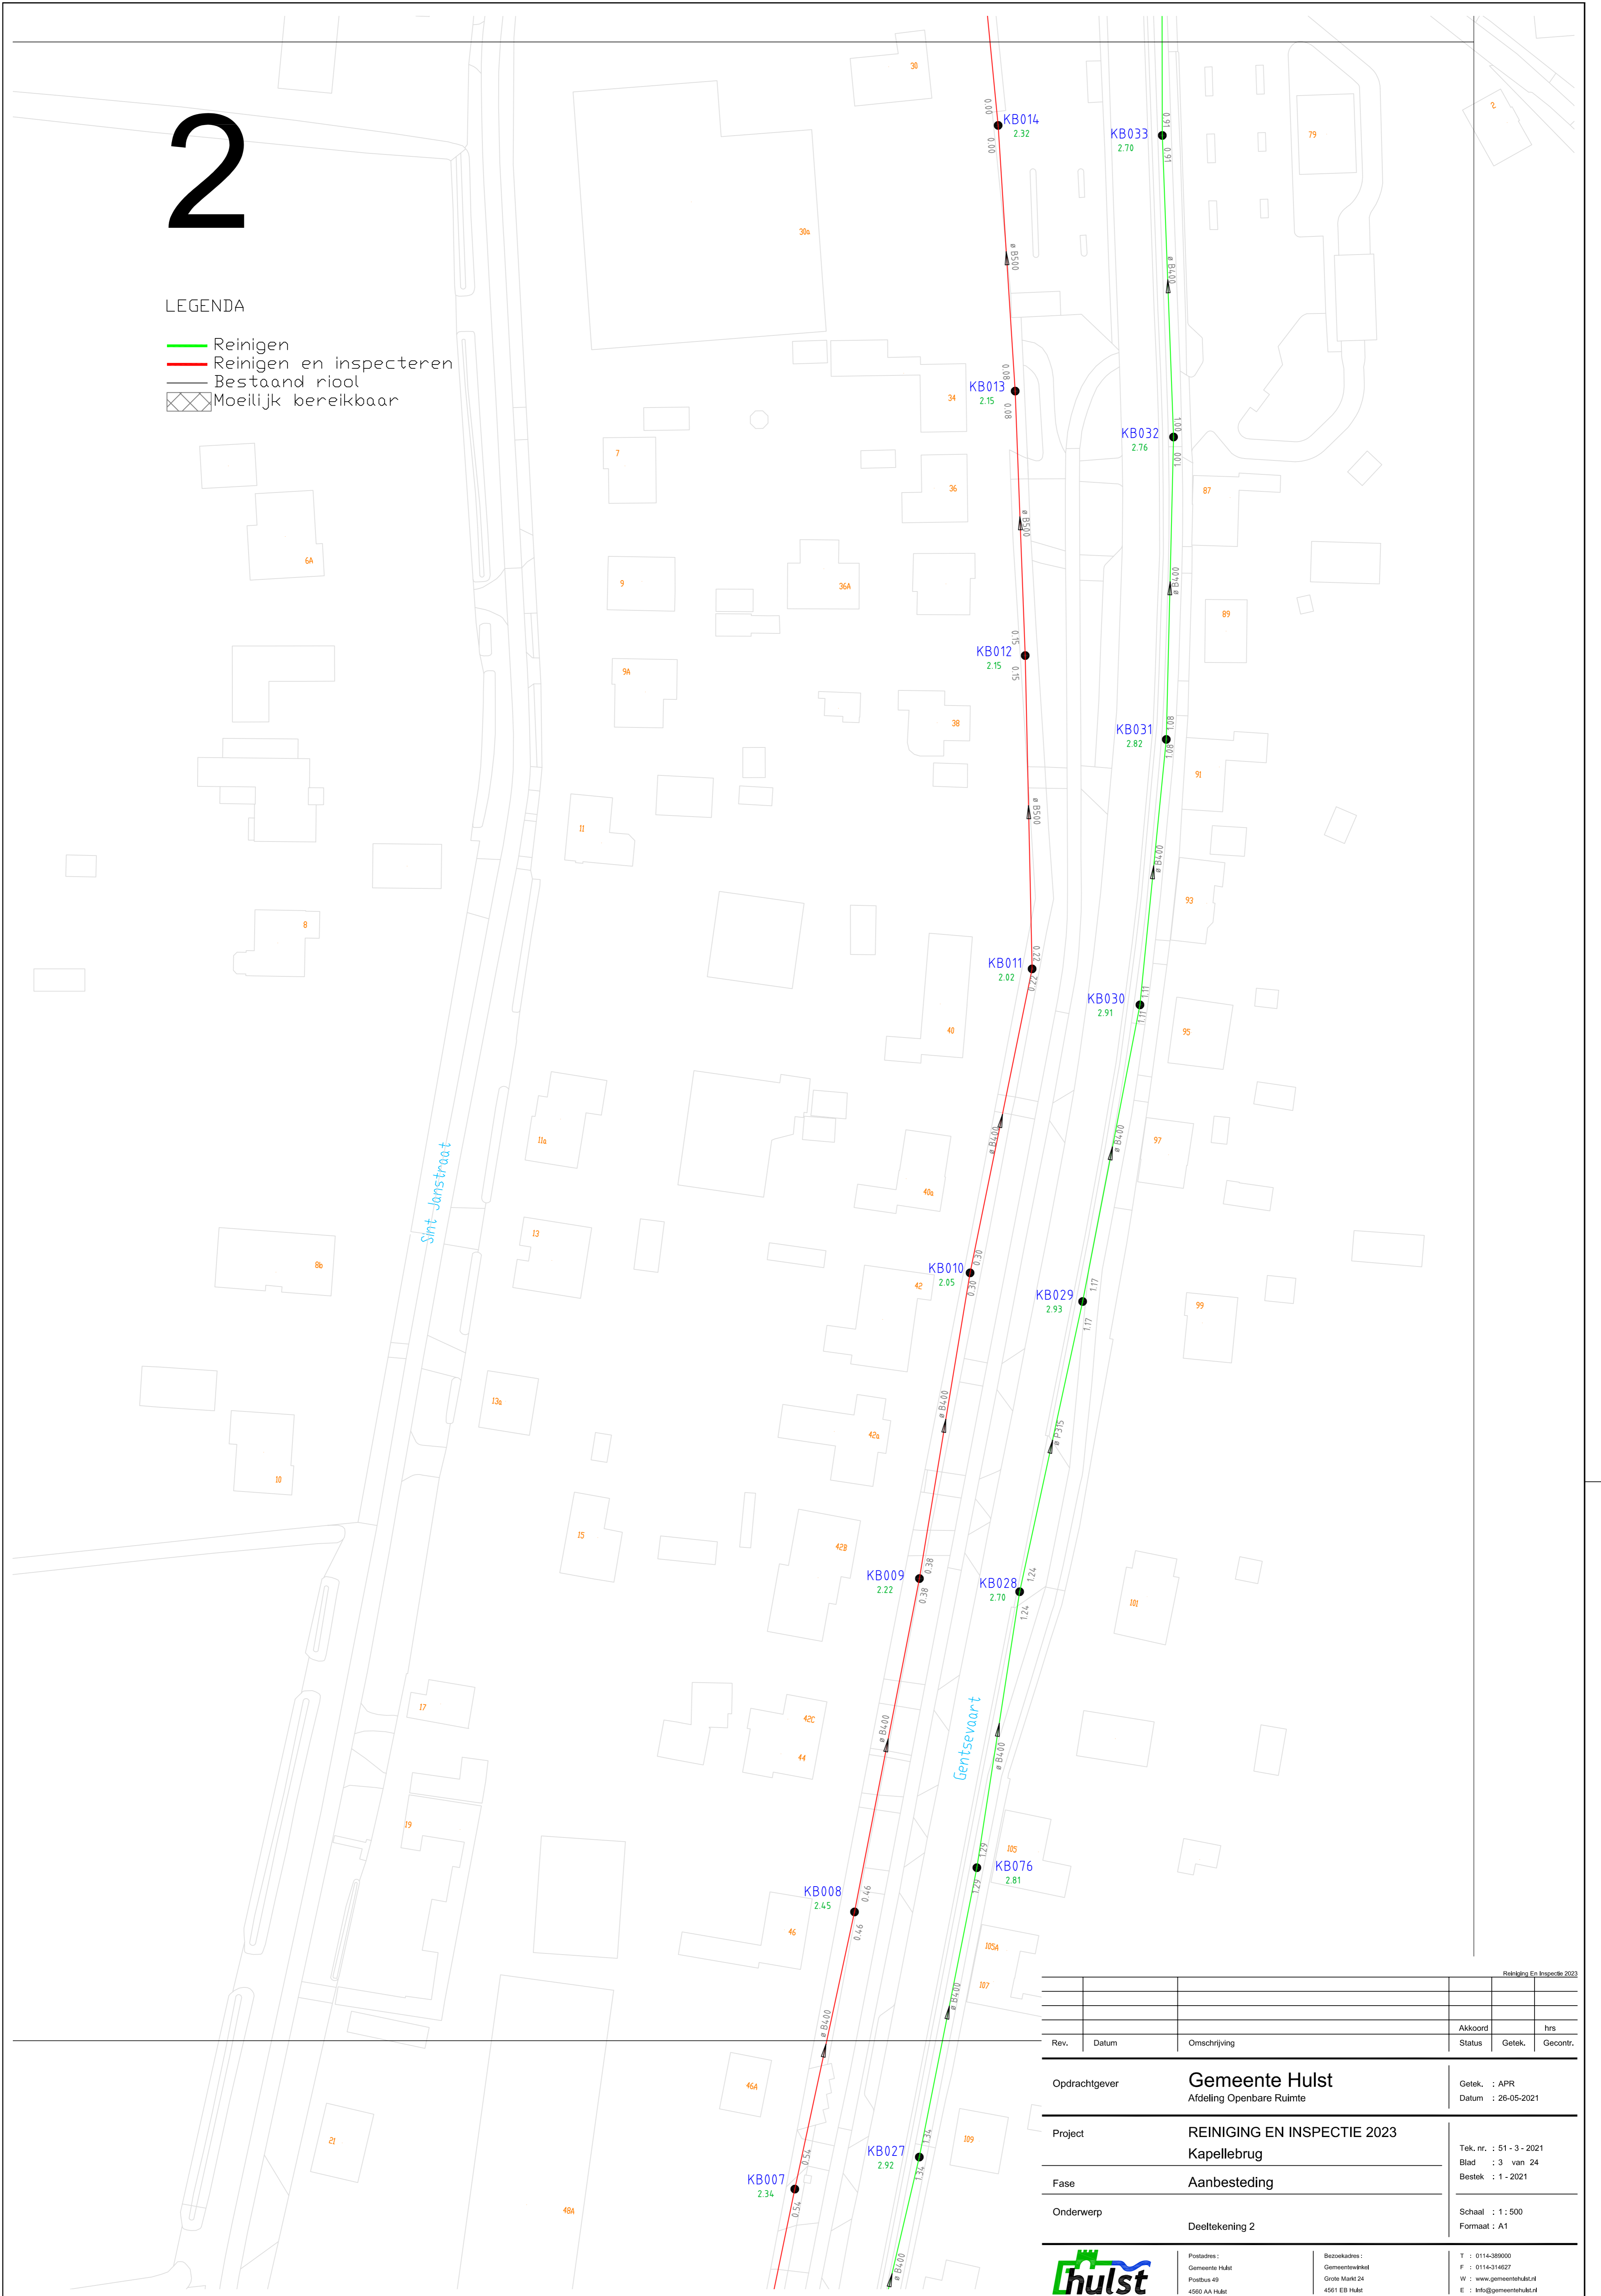

Reiniging En Inspectie 2023

Rev.	Datum	Omschrijving	Akkoord	hrs

Opdrachtgever	Gemeente Hulst Afdeling Openbare Ruimte	Getek. : APR Datum : 26-05-2021
Project	REINIGING EN INSPECTIE 2023 Kapellebrug	Tek. nr. : 51 - 3 - 2021 Blad : 3 van 24 Bestek : 1 - 2021
Fase	Aanbesteding	Schaal : 1 : 500 Formaat : A1
Onderwerp	Deeltekening 2	

	Postadres: Gemeente Hulst Postbus 49 4560 AA Hulst	Bezoekadres: Gemeentewinkel Grote Markt 24 4561 EB Hulst	T : 0114-389000 F : 0114-314627 W : www.gemeentehulst.nl E : info@gemeentehulst.nl
--	---	---	---