


3

LEGENDA

- Reinigen
- Reinigen en inspecteren
- Bestaand riool
- Moeilijk bereikbaar

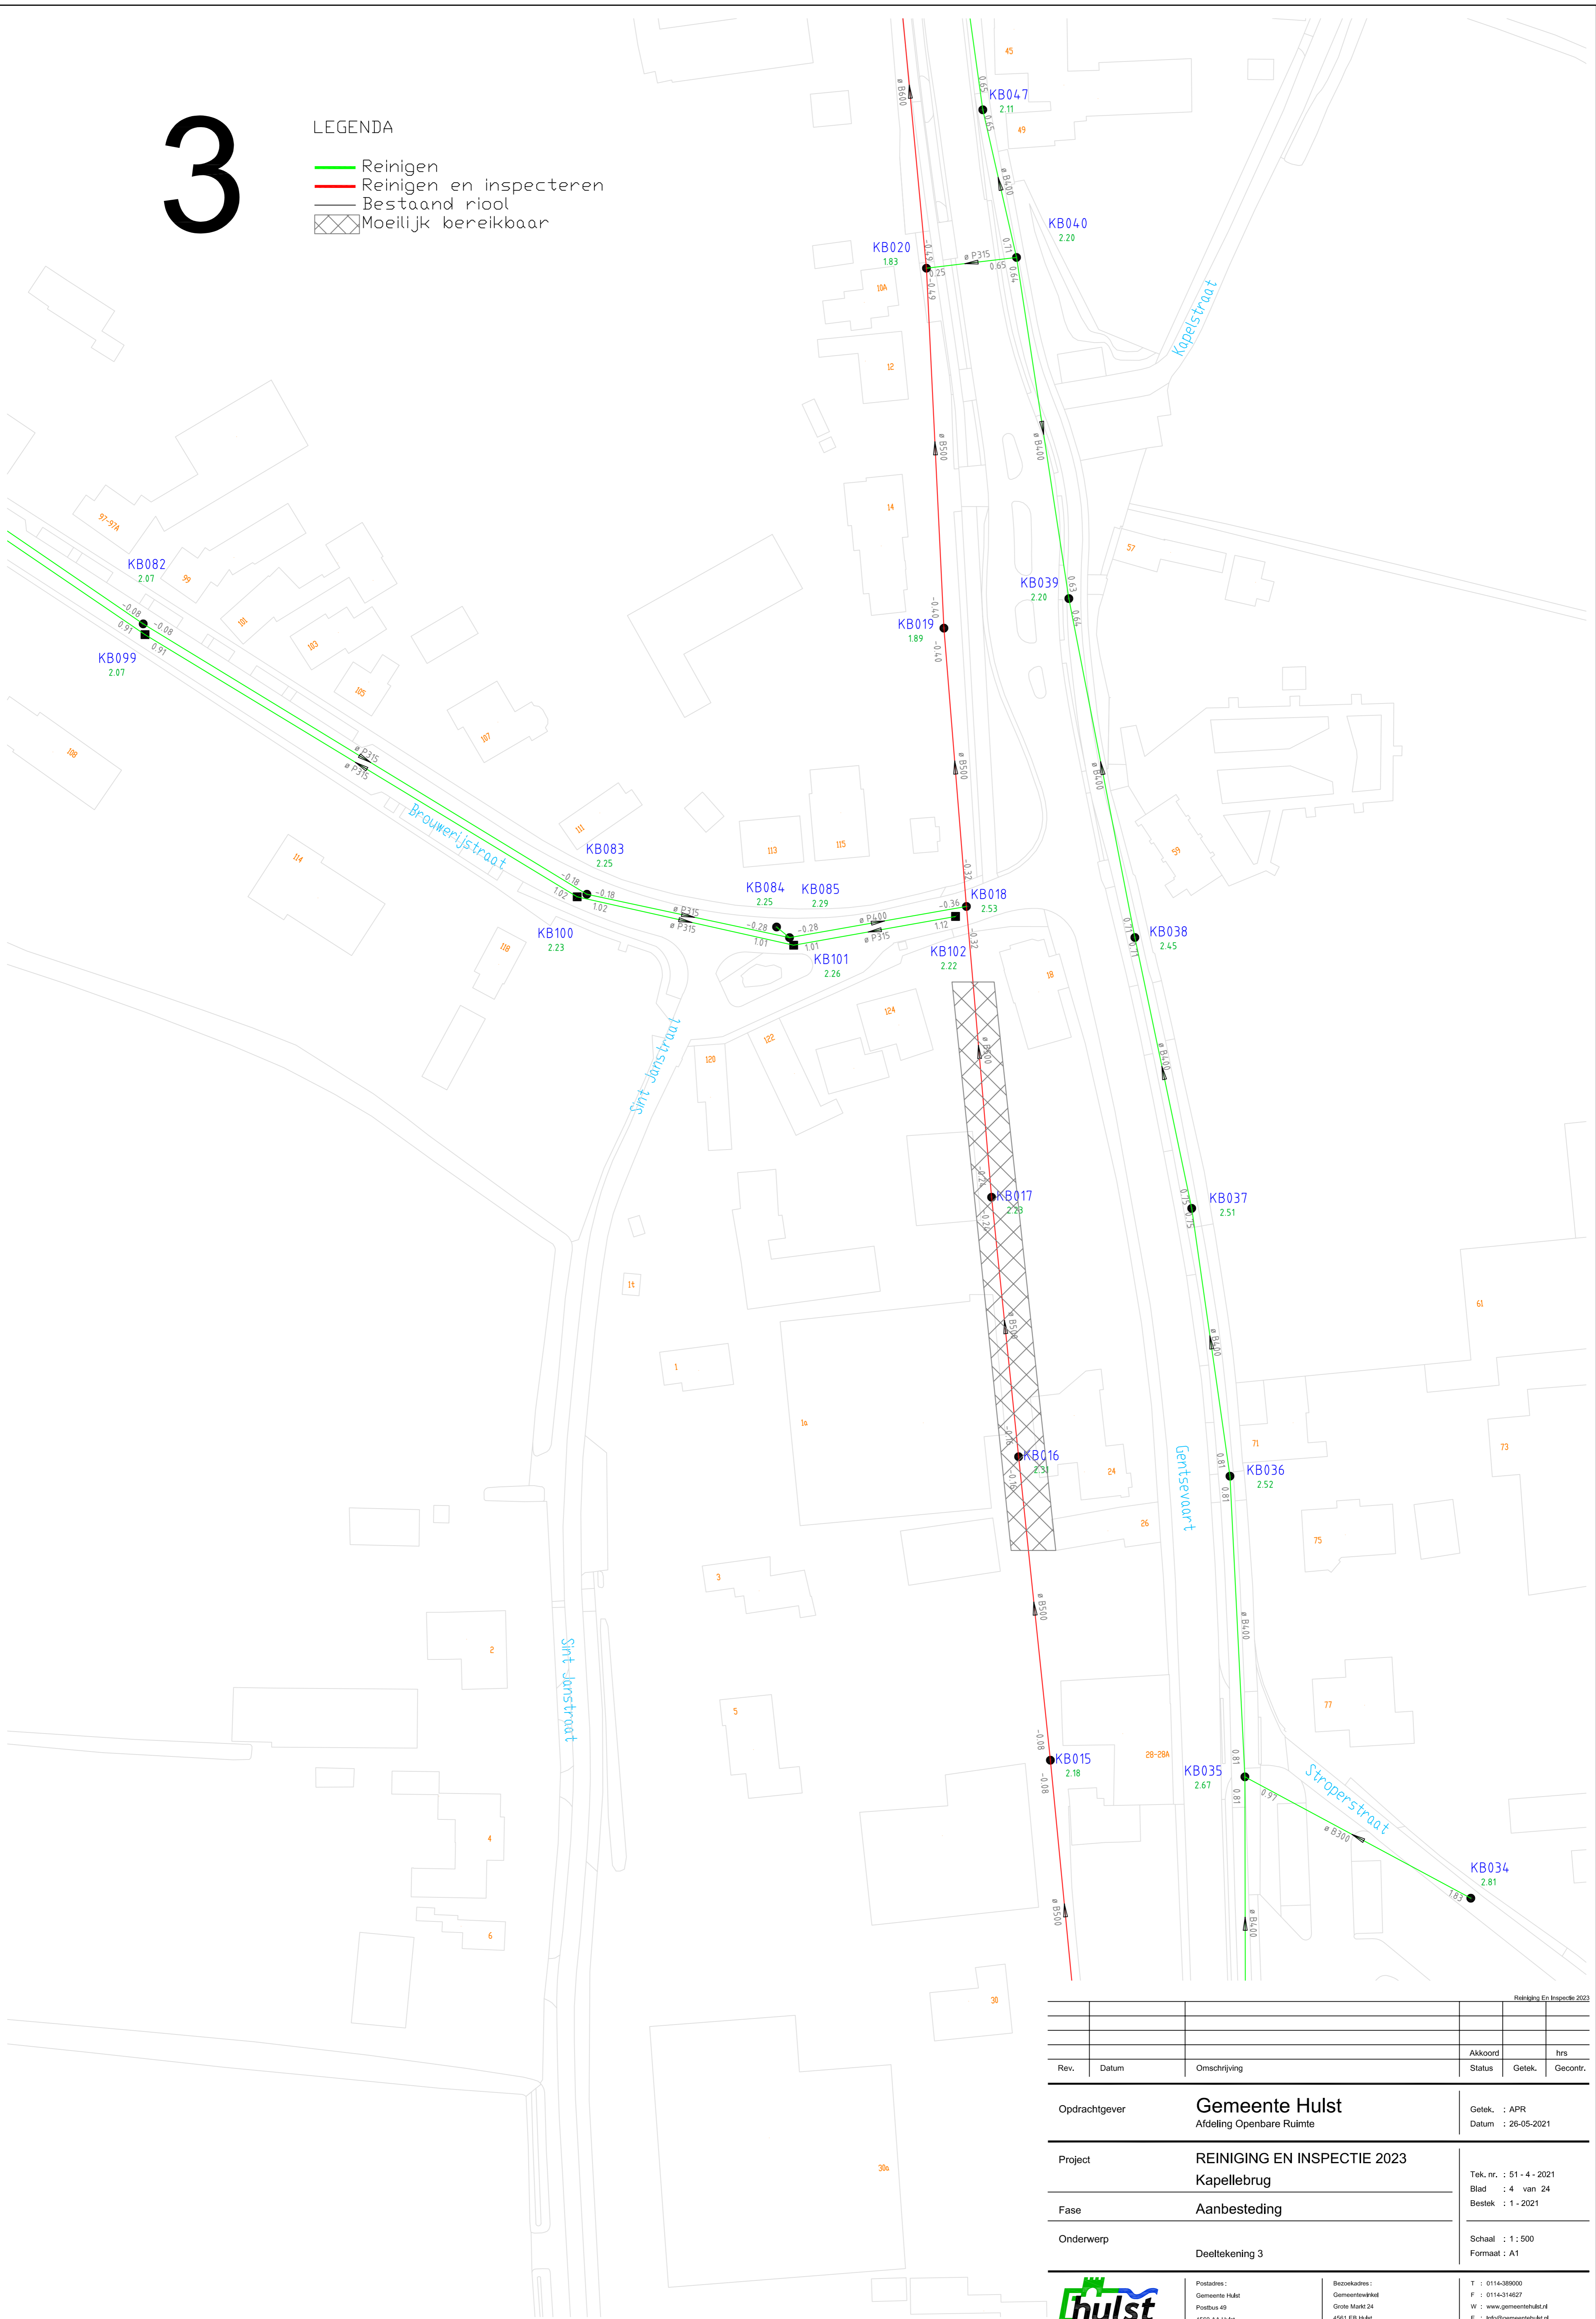

Reiniging En Inspectie 2023

| Rev. | Datum | Omschrijving | Akkoord | Status | Getek. | Hrs | Gecontr. |
|------|-------|--------------|---------|--------|--------|-----|----------|
| | | | | | | | |

| | | |
|--------------|---|--|
| Oprachtgever | Gemeente Hulst Afdeling Openbare Ruimte | Getek. : APR Datum : 26-05-2021 |
| Project | REINIGING EN INSPECTIE 2023 Kapellebrug | Tek. nr. : 51 - 4 - 2021 Blad : 4 van 24 Bestek : 1 - 2021 |
| Fase | Aanbesteding | Schaal : 1 : 500 Formaat : A1 |
| Onderwerp | Deeltekening 3 | |

| | | | |
|--|---|---|---|
| | Postadres: Gemeente Hulst Postbus 49 4560 AA Hulst | Bezoekadres: Gemeentewinkel Grote Markt 24 4561 EB Hulst | T : 0114-389000 F : 0114-314627 W : www.gemeentehulst.nl E : info@gemeentehulst.nl |
|--|---|---|---|