


# 5

## LEGENDA

- Reinigen
- Reinigen en inspecteren
- Bestaand riool
- Moeilijk bereikbaar

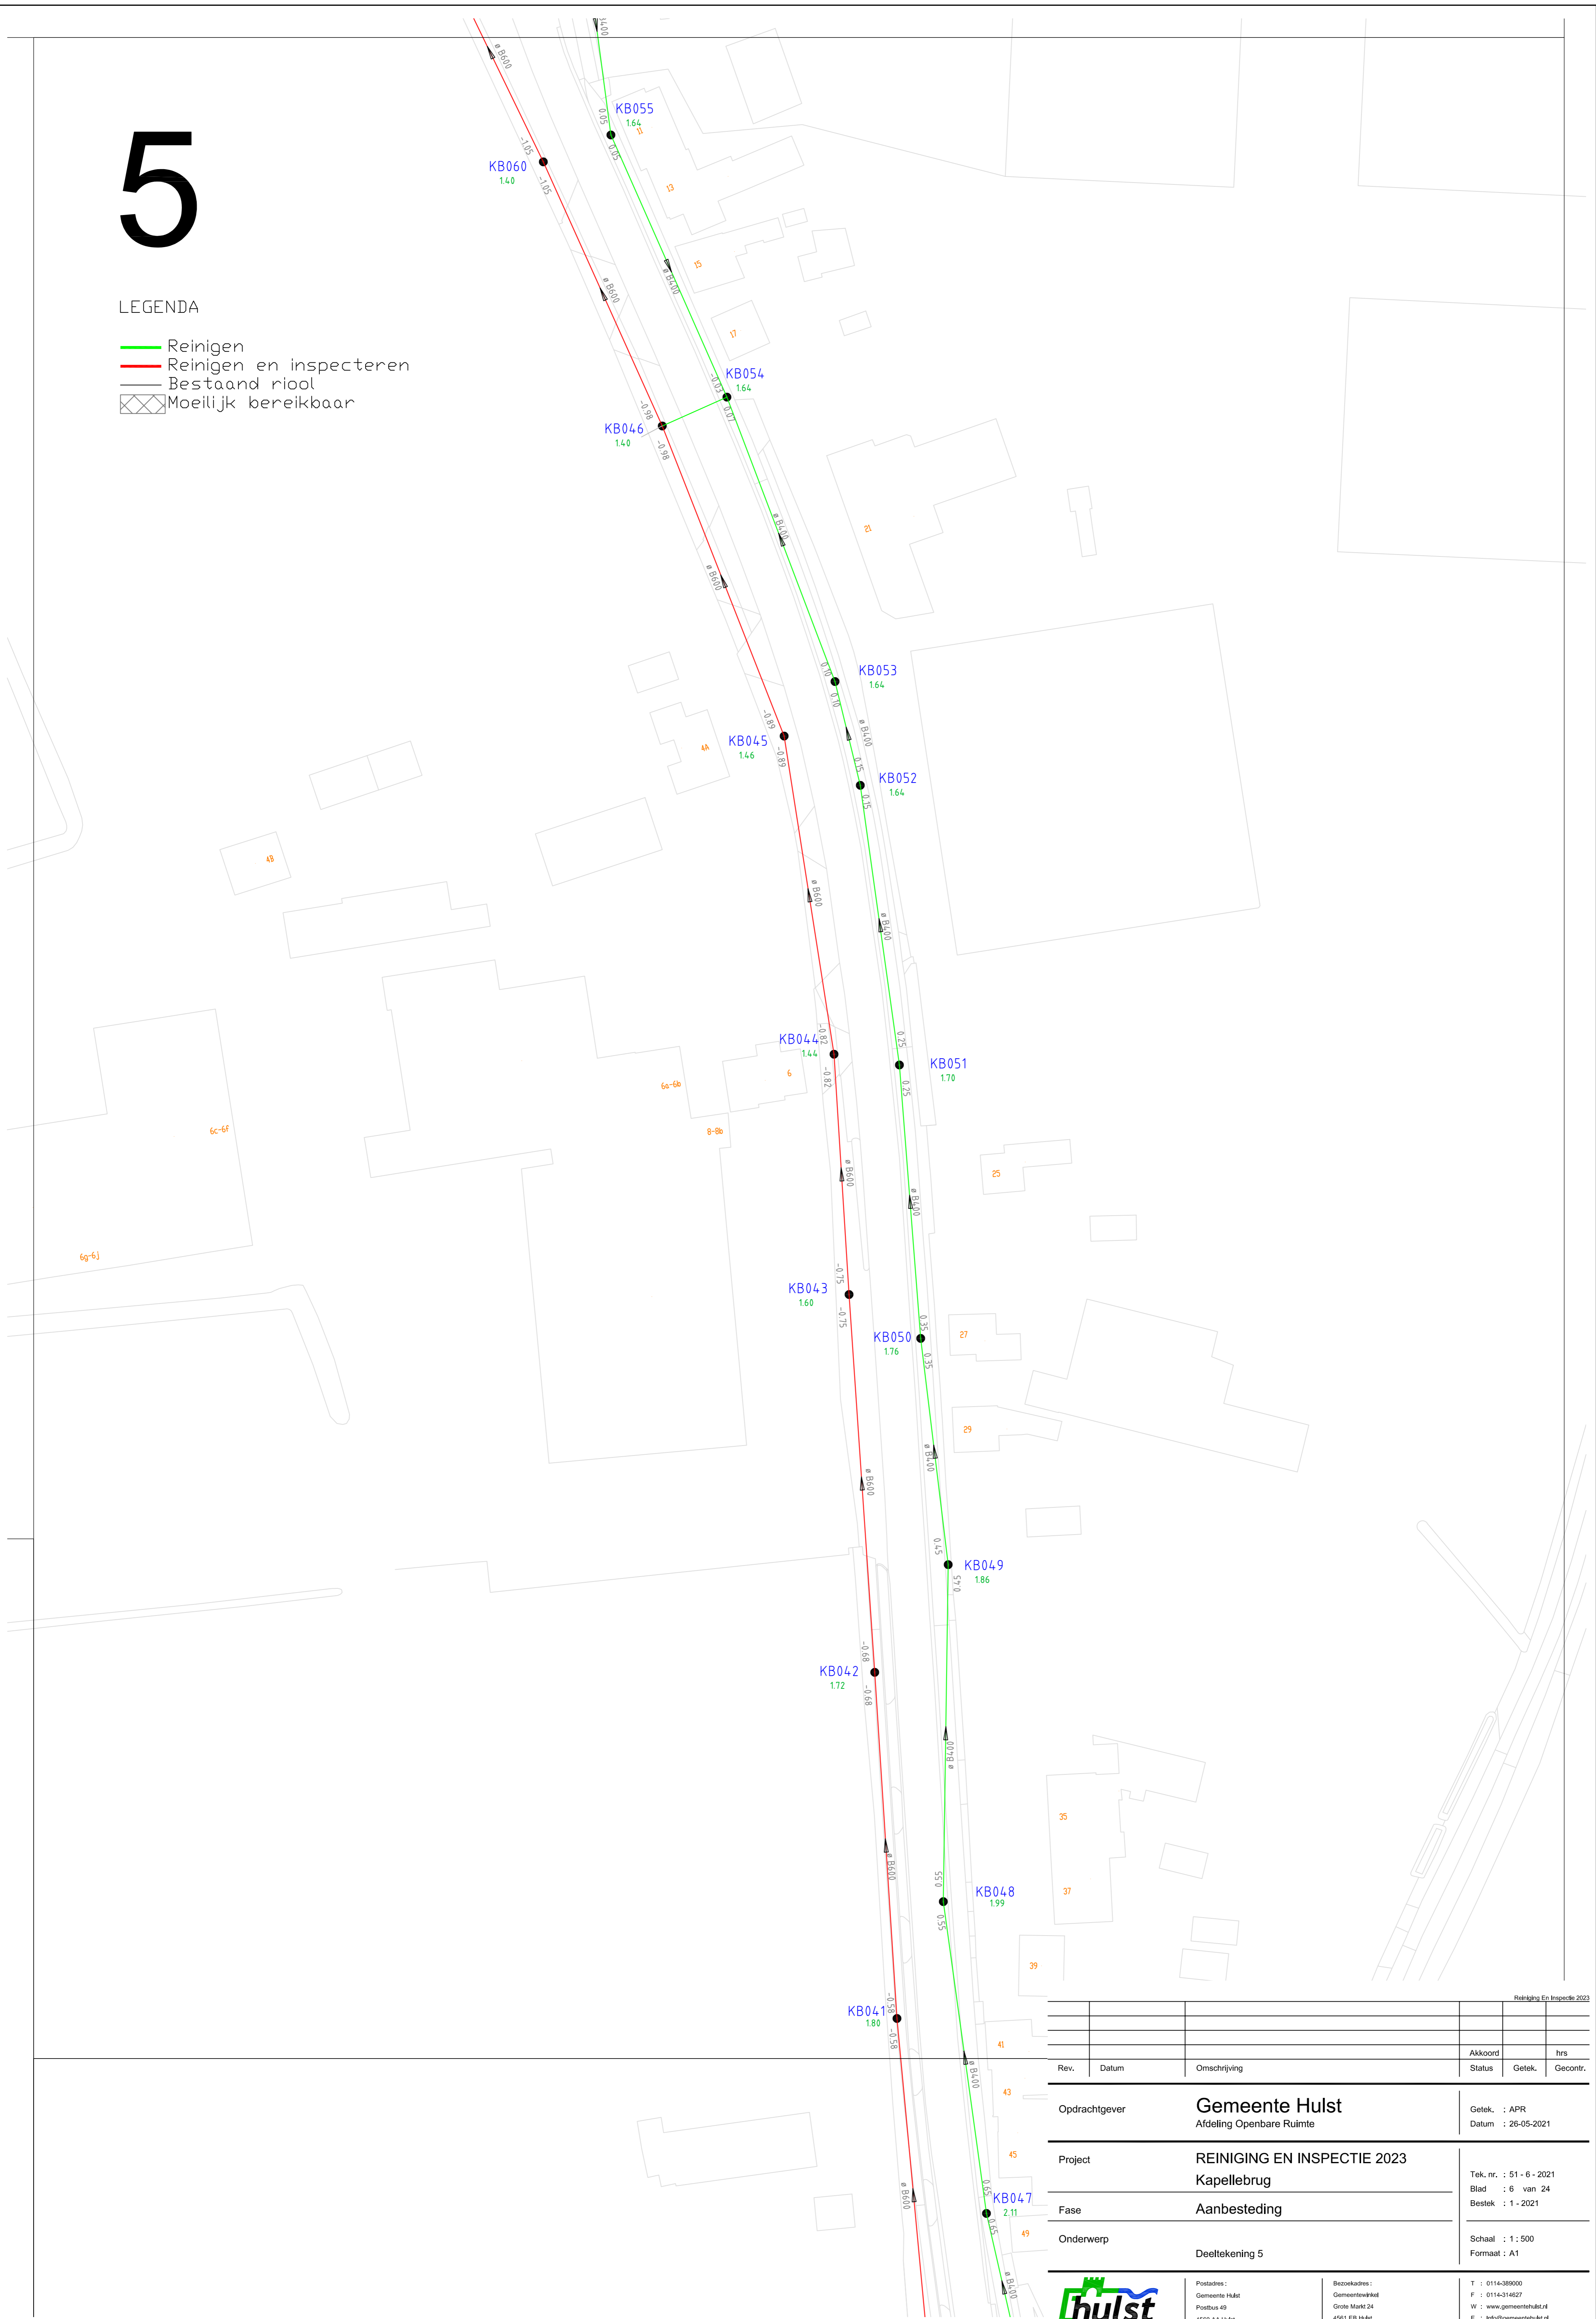

Reiniging En Inspectie 2023

Rev.	Datum	Omschrijving	Akkoord	hrs
			Getek.	Gecontr.

Opdrachtgever	<b>Gemeente Hulst</b> Afdeling Openbare Ruimte	Getek. : APR Datum : 26-05-2021
Project	<b>REINIGING EN INSPECTIE 2023</b> Kappellebrug	Tek. nr. : 51 - 6 - 2021 Blad : 6 van 24 Bestek : 1 - 2021
Fase	<b>Aanbesteding</b>	Schaal : 1 : 500 Formaat : A1
Onderwerp	<b>Deeltekening 5</b>	

	Postadres: Gemeente Hulst Postbus 49 4560 AA Hulst	Bezoekadres: Gemeentewinkel Grote Markt 24 4561 EB Hulst	T : 0114-389000 F : 0114-314627 W : www.gemeentehulst.nl E : info@gemeentehulst.nl
--	---	---	---