6

LEGENDA

- Reinigen
- Reinigen en inspecteren
- Bestaand riool
- Moeilijk bereikbaar

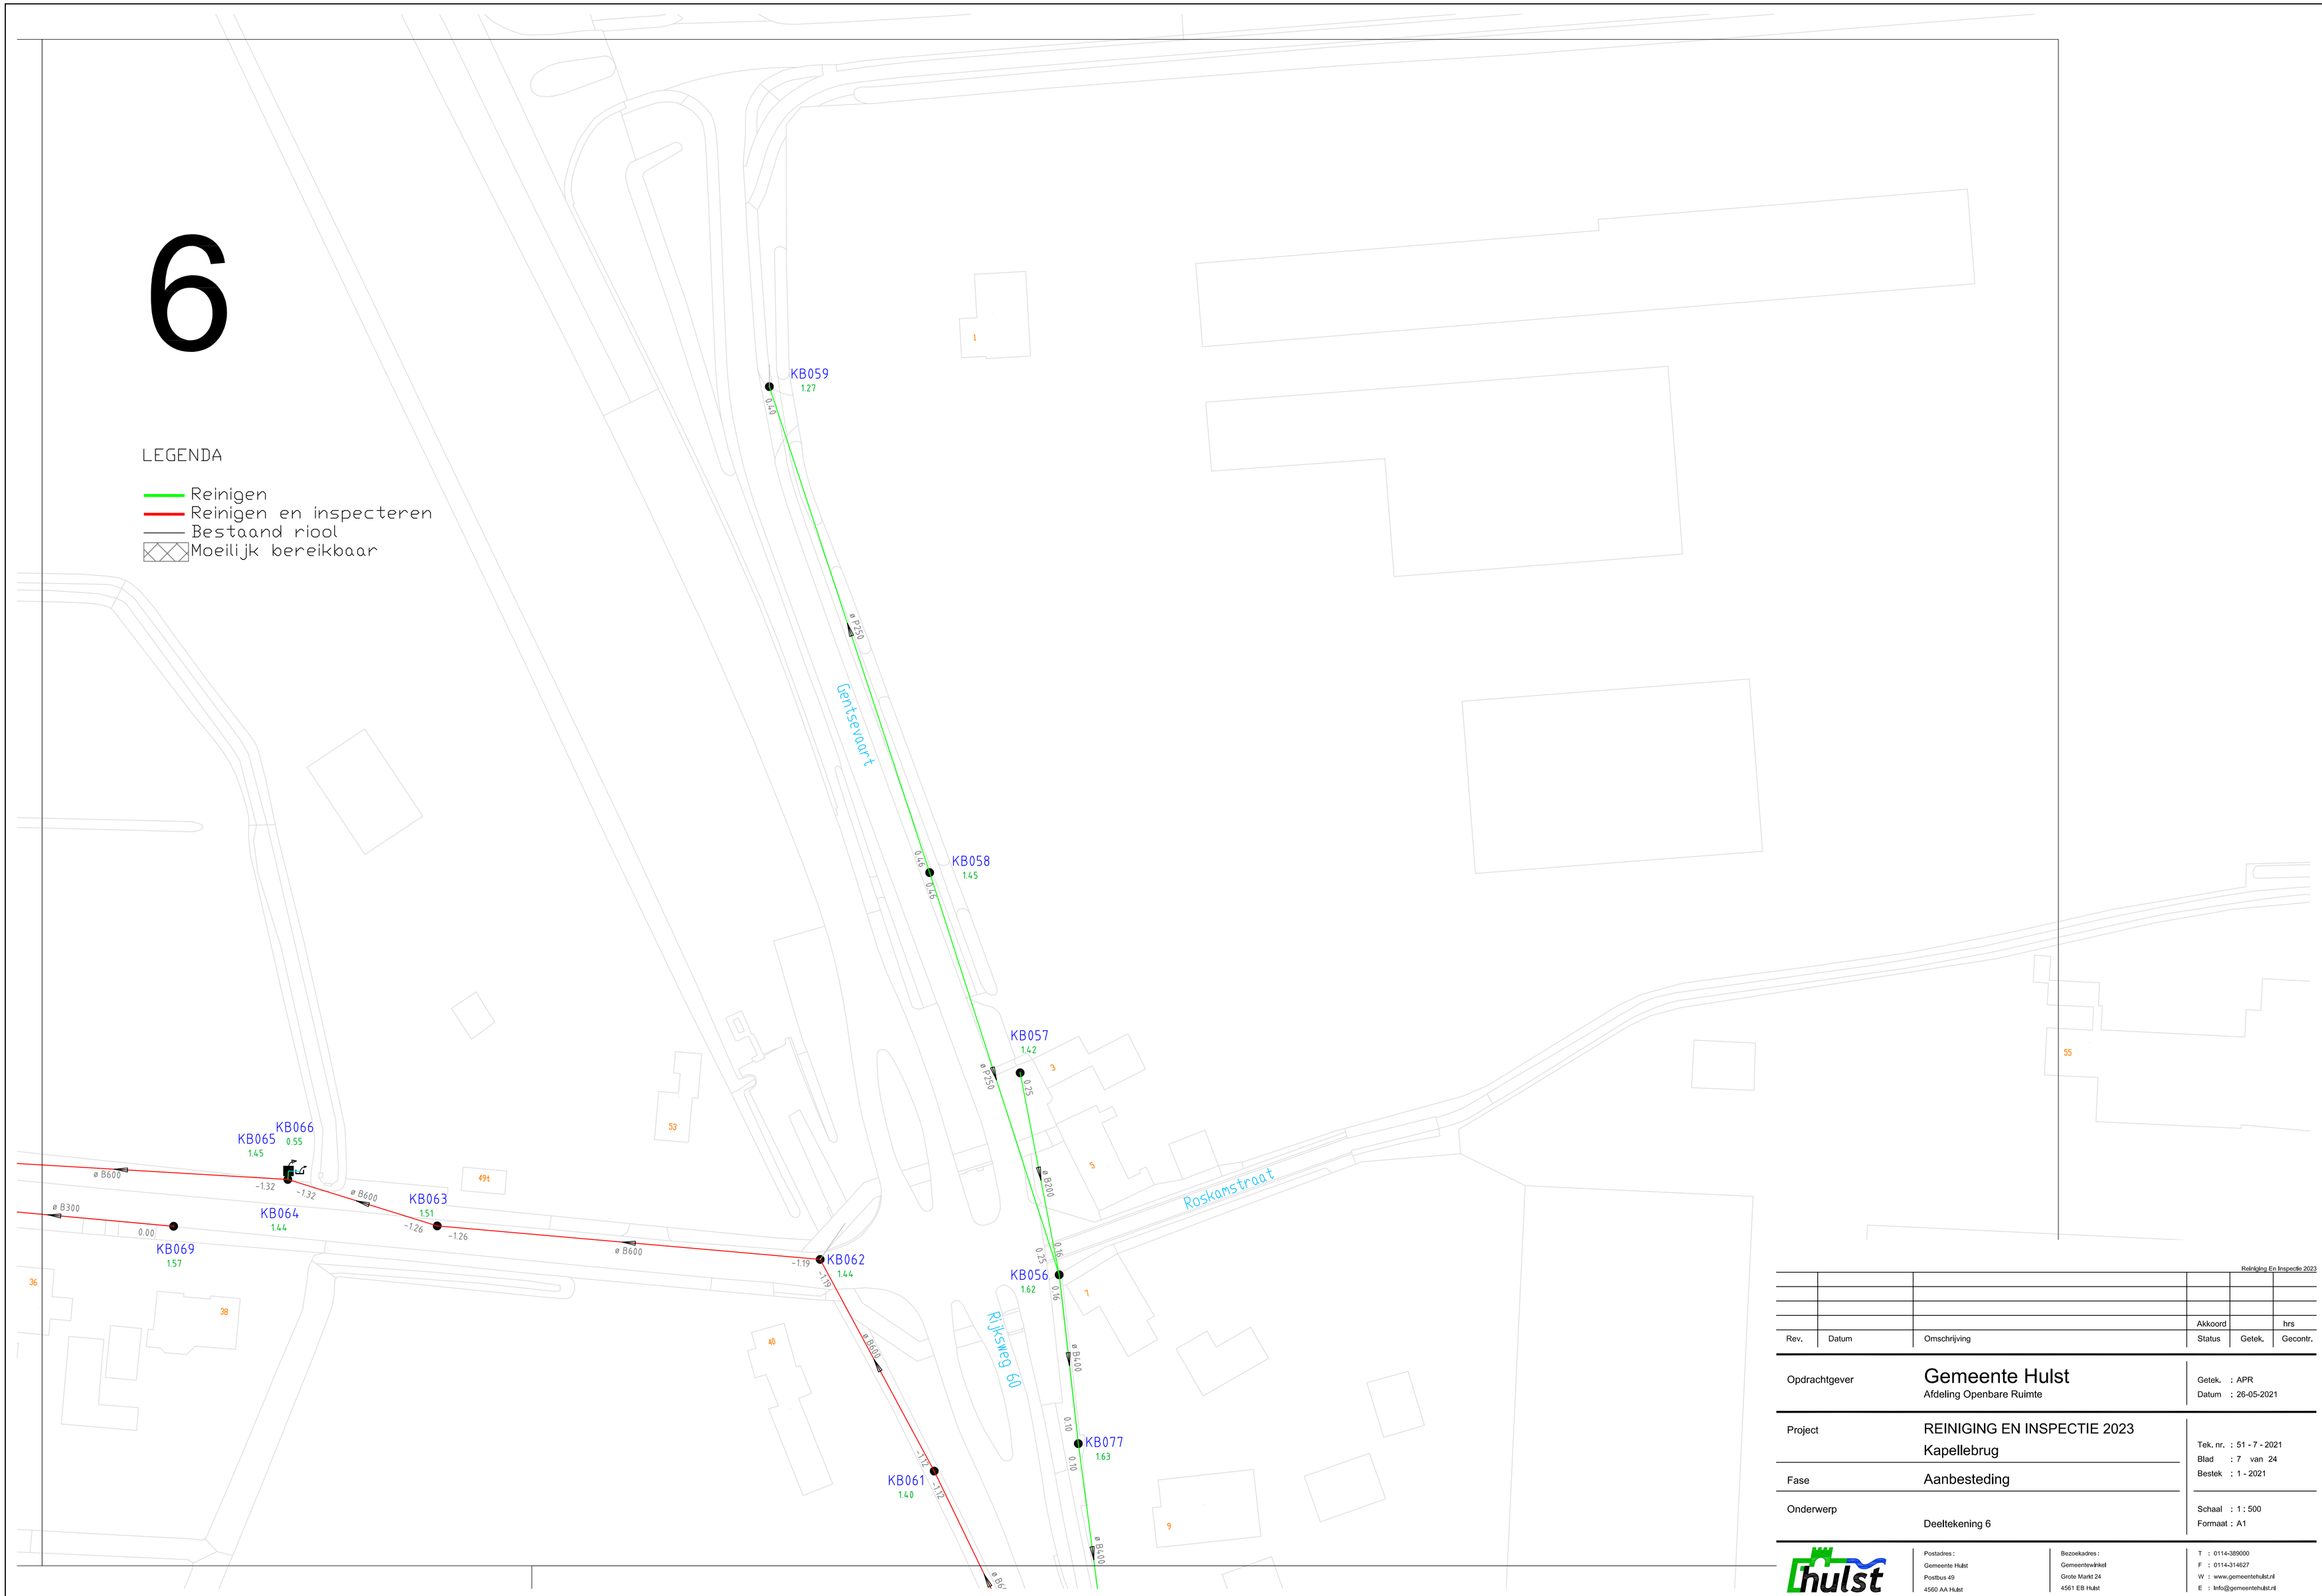

Reiniging En Inspectie 2023

Rev.	Datum	Omschrijving	Status	Getek.	Gecontr.
			Akkoord		hrs

Opdrachtgever: Gemeente Hulst
Afdeling Openbare Ruimte

Getek. : APR
Datum : 26-05-2021

Project: REINIGING EN INSPECTIE 2023
Kapellebrug

Tek. nr. : 51 - 7 - 2021
Blad : 7 van 24
Bestek : 1 - 2021

Fase: Aanbesteding

Onderwerp: Deeltekening 6

Schaal : 1 : 500
Formaat : A1

hulst

Postadres :
Gemeente Hulst
Postbus 49
4560 AA Hulst

Bezoekadres :
Gemeentewinkel
Grote Markt 24
4561 EB Hulst

T : 0114-389000
F : 0114-314627
W : www.gemeentehulst.nl
E : info@gemeentehulst.nl