


7

LEGENDA

- Reinigen en inspecteren
- Bestaand riool
- Moeilijk bereikbaar

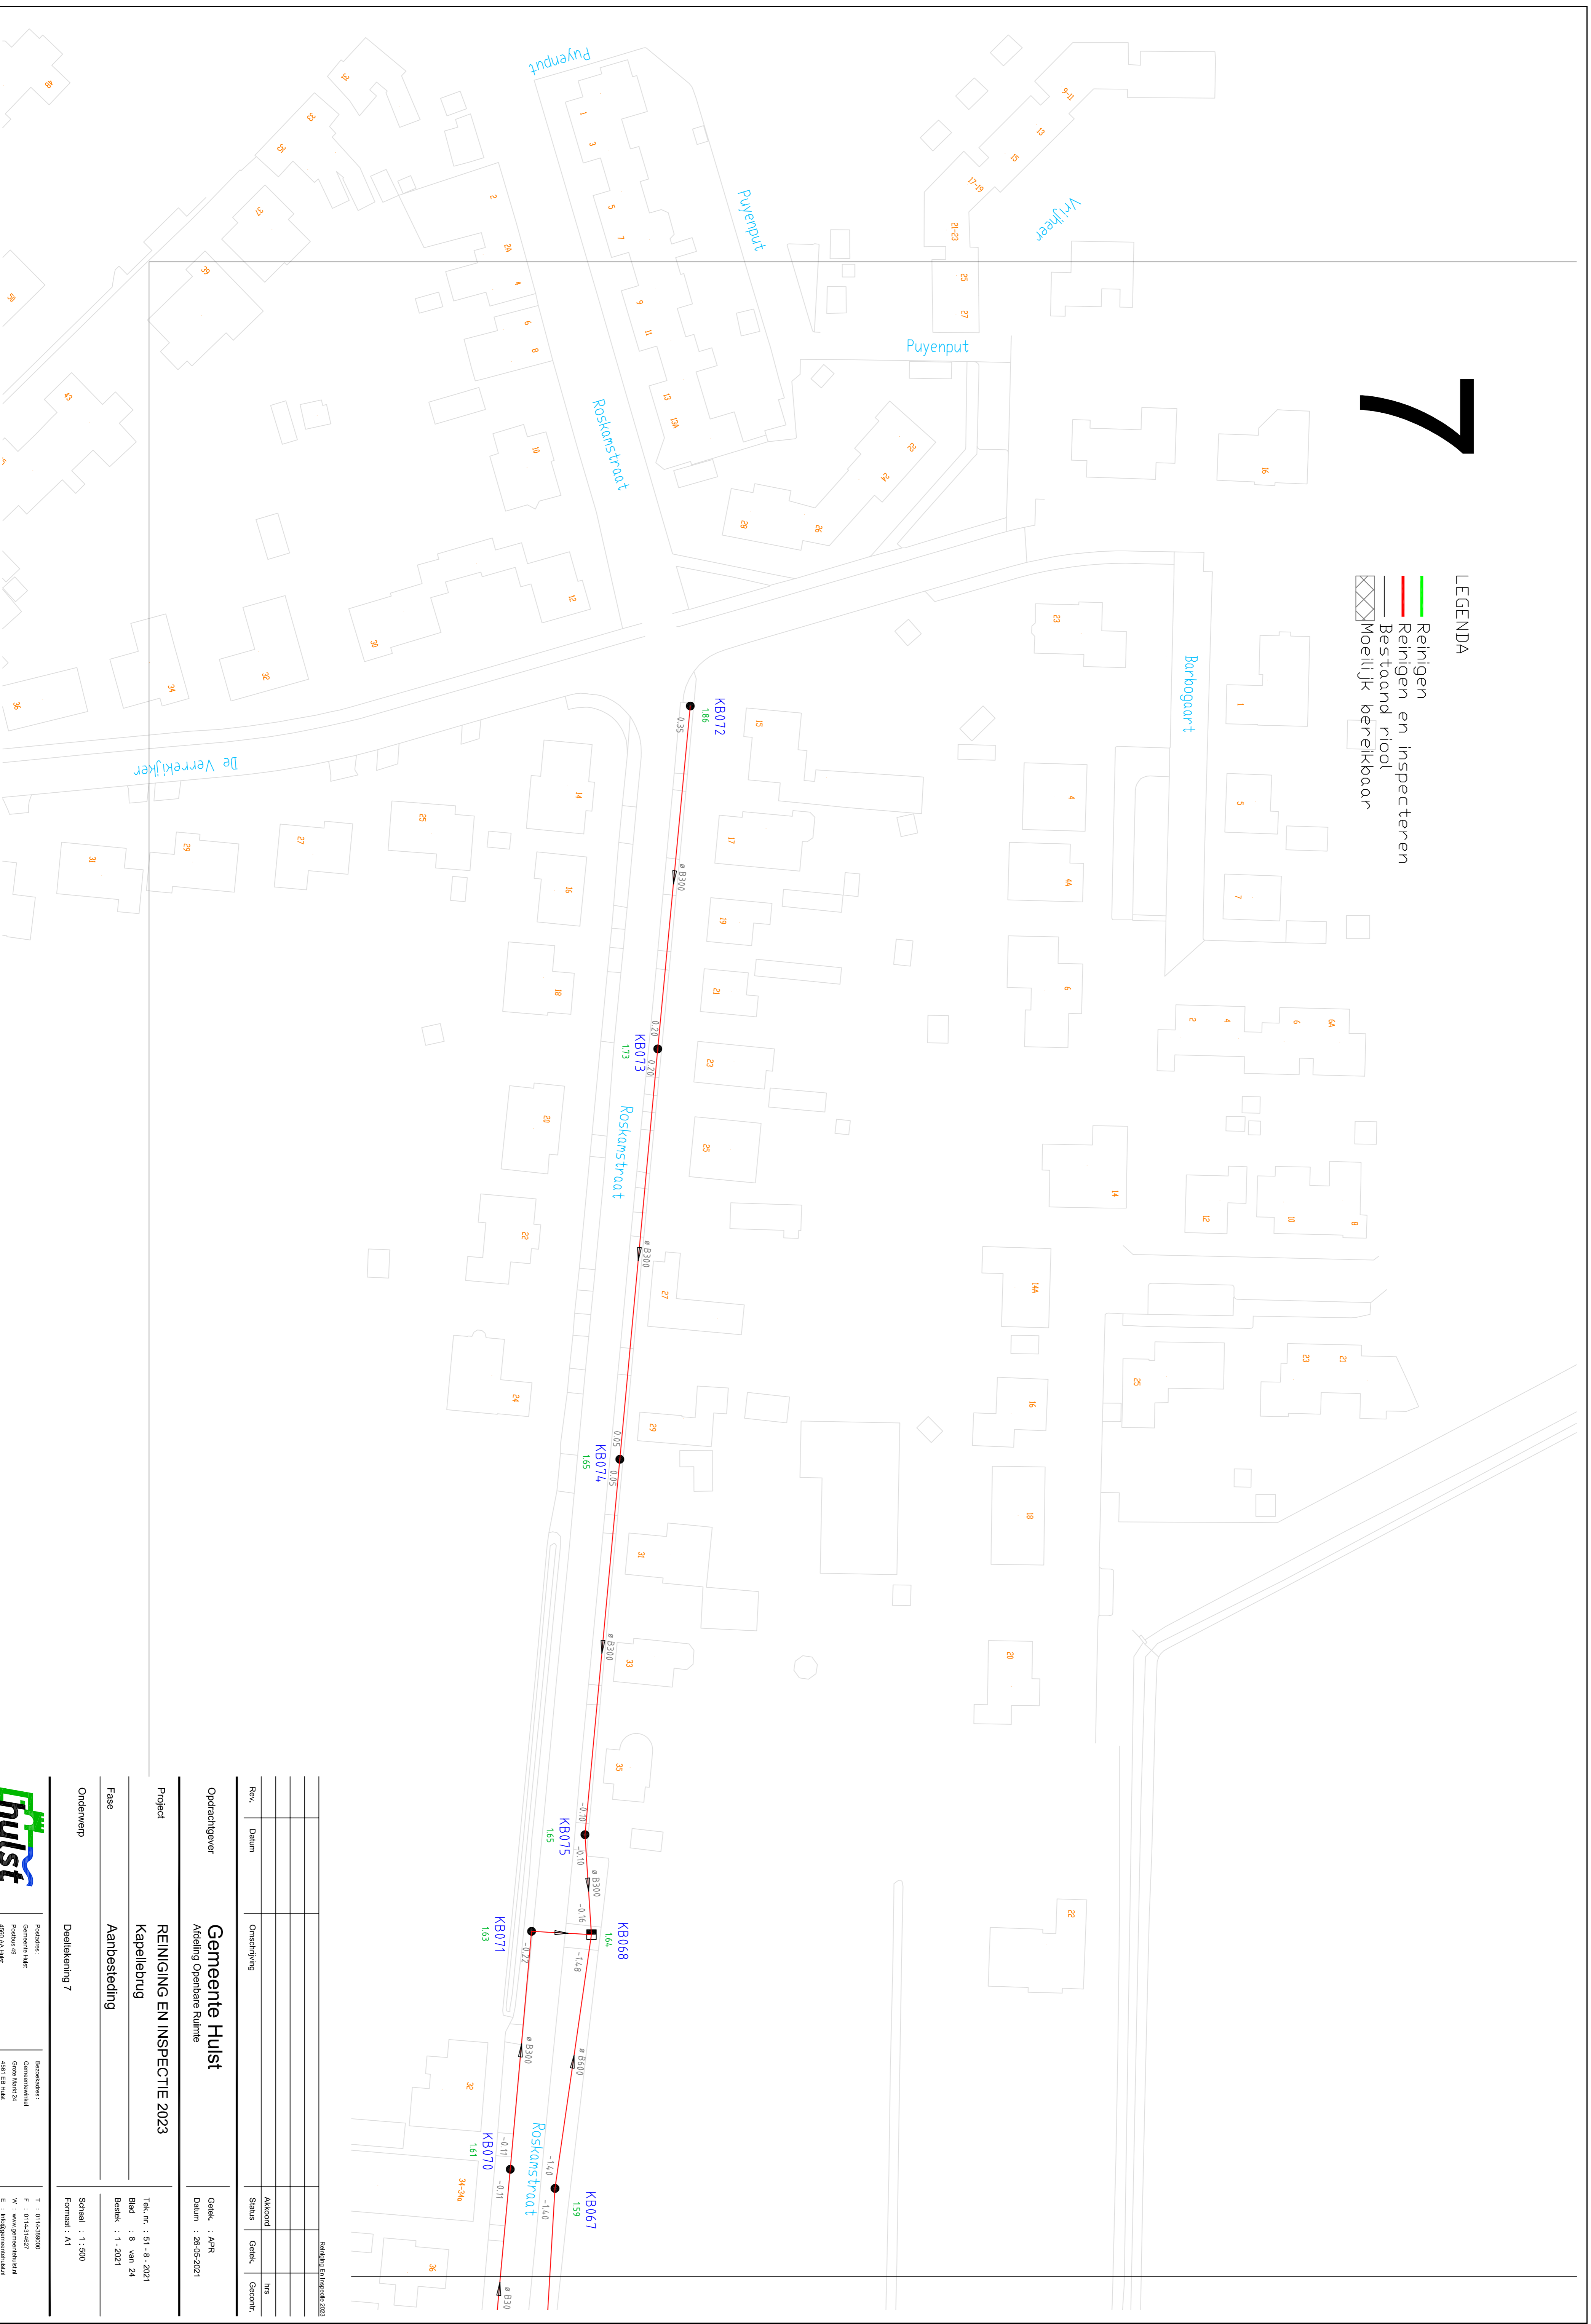

Deelplan En inspectie 2023

Rev.	Datum	Omschrijving	Akkoord	Status	Gedtek.	hrg	Gecontr.

Opdrachtgever
Gemeente Hulst
Afdeling Openbare Ruimte

Project
REINIGING EN INSPECTIE 2023


Fase
Aanbesteding

Orderwerp
Deelplaning 7

Gesik : APR
Datum : 26/05/2021

Tlk.nr. : 51 - 8 - 2021
Blad : 8 van 24
Beslek : 1 - 2021

Schaal : 1 : 500
Formaat : A1

	Posities : Gemeente Hulst Afdeling Openbare Ruimte 4501 BA Hulst	Berekeners : Gemeentewerf Afdeling Openbare Ruimte 4501 BA Hulst
	T : 011-500000 M : 011-500000 E : info@gemeentehulst.nl	T : 011-500000 M : 011-500000 E : info@gemeentehulst.nl