
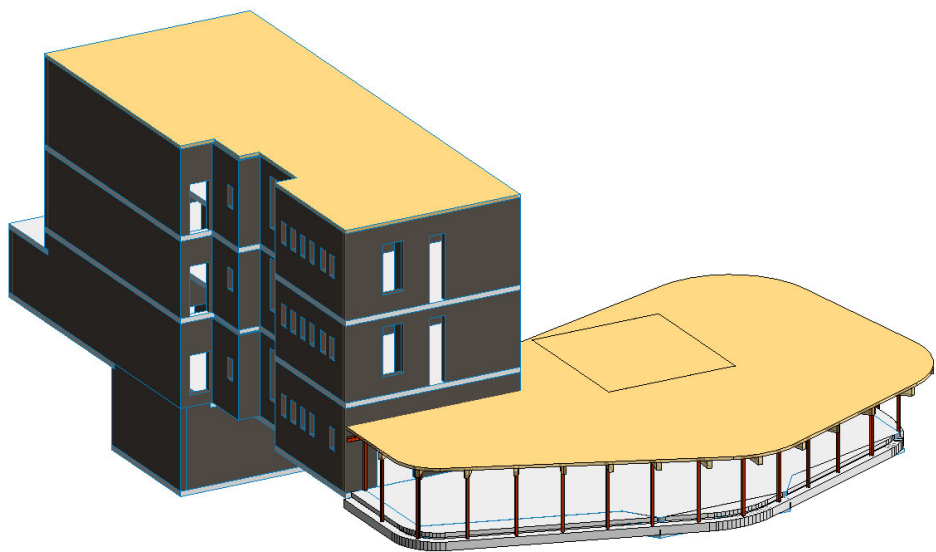
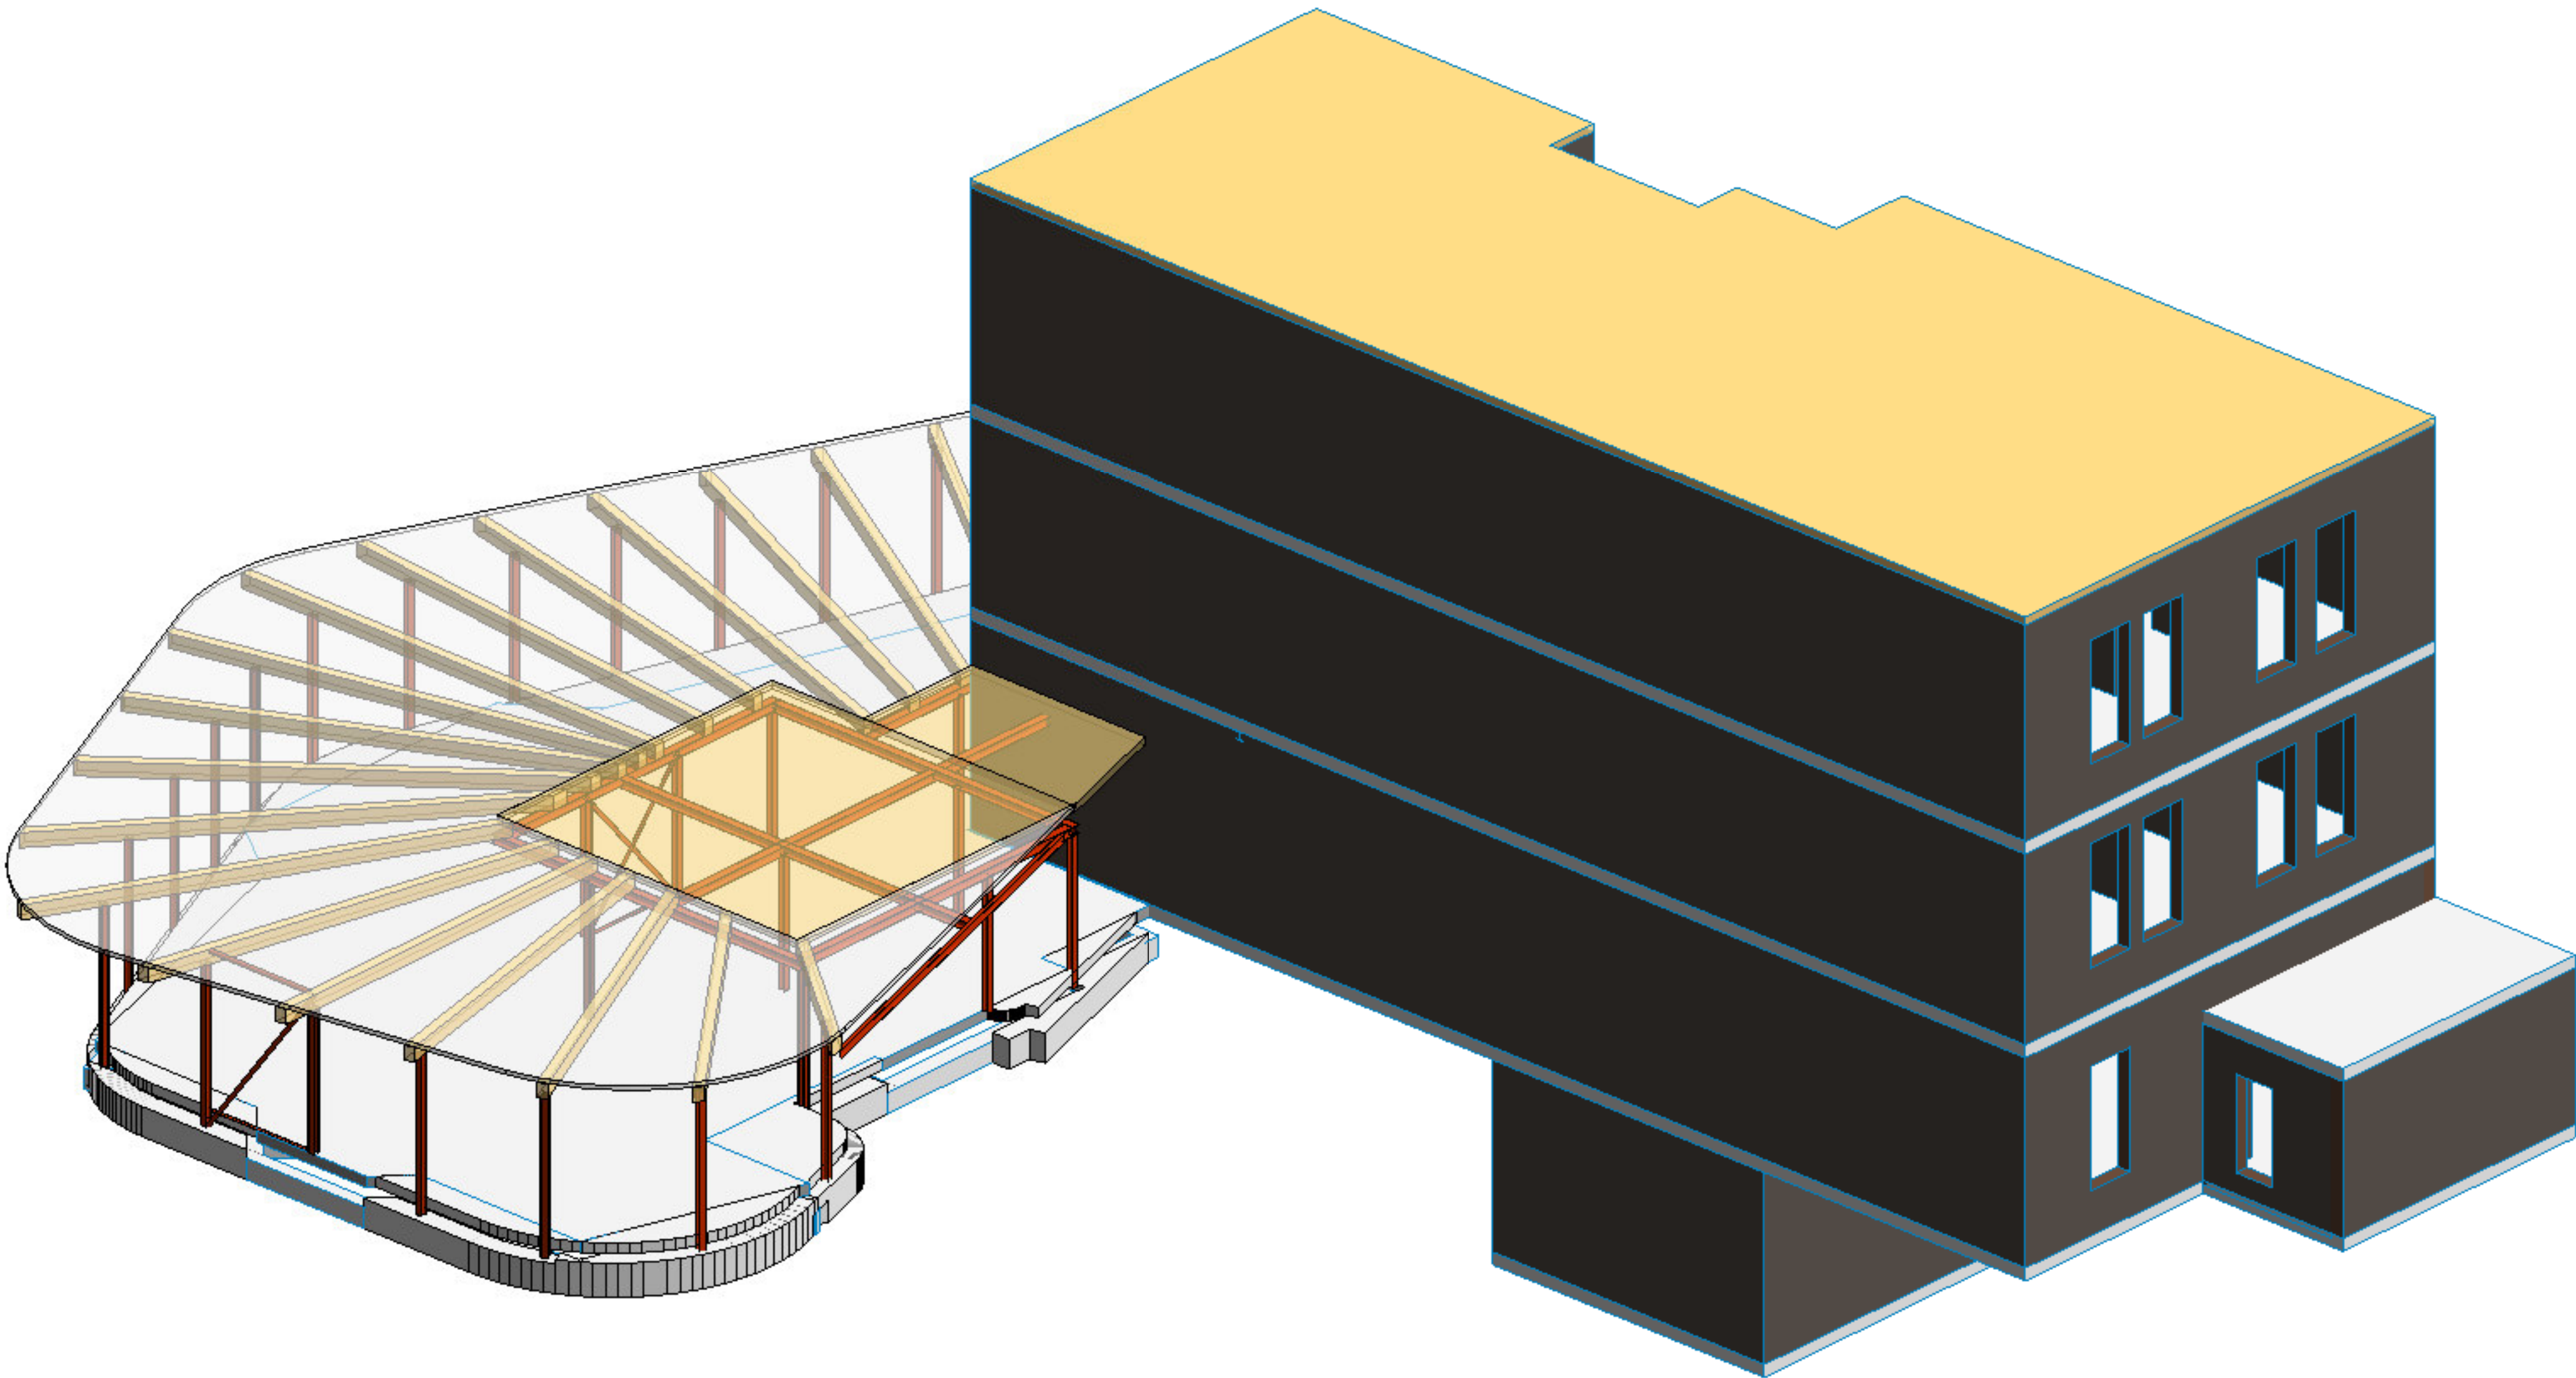


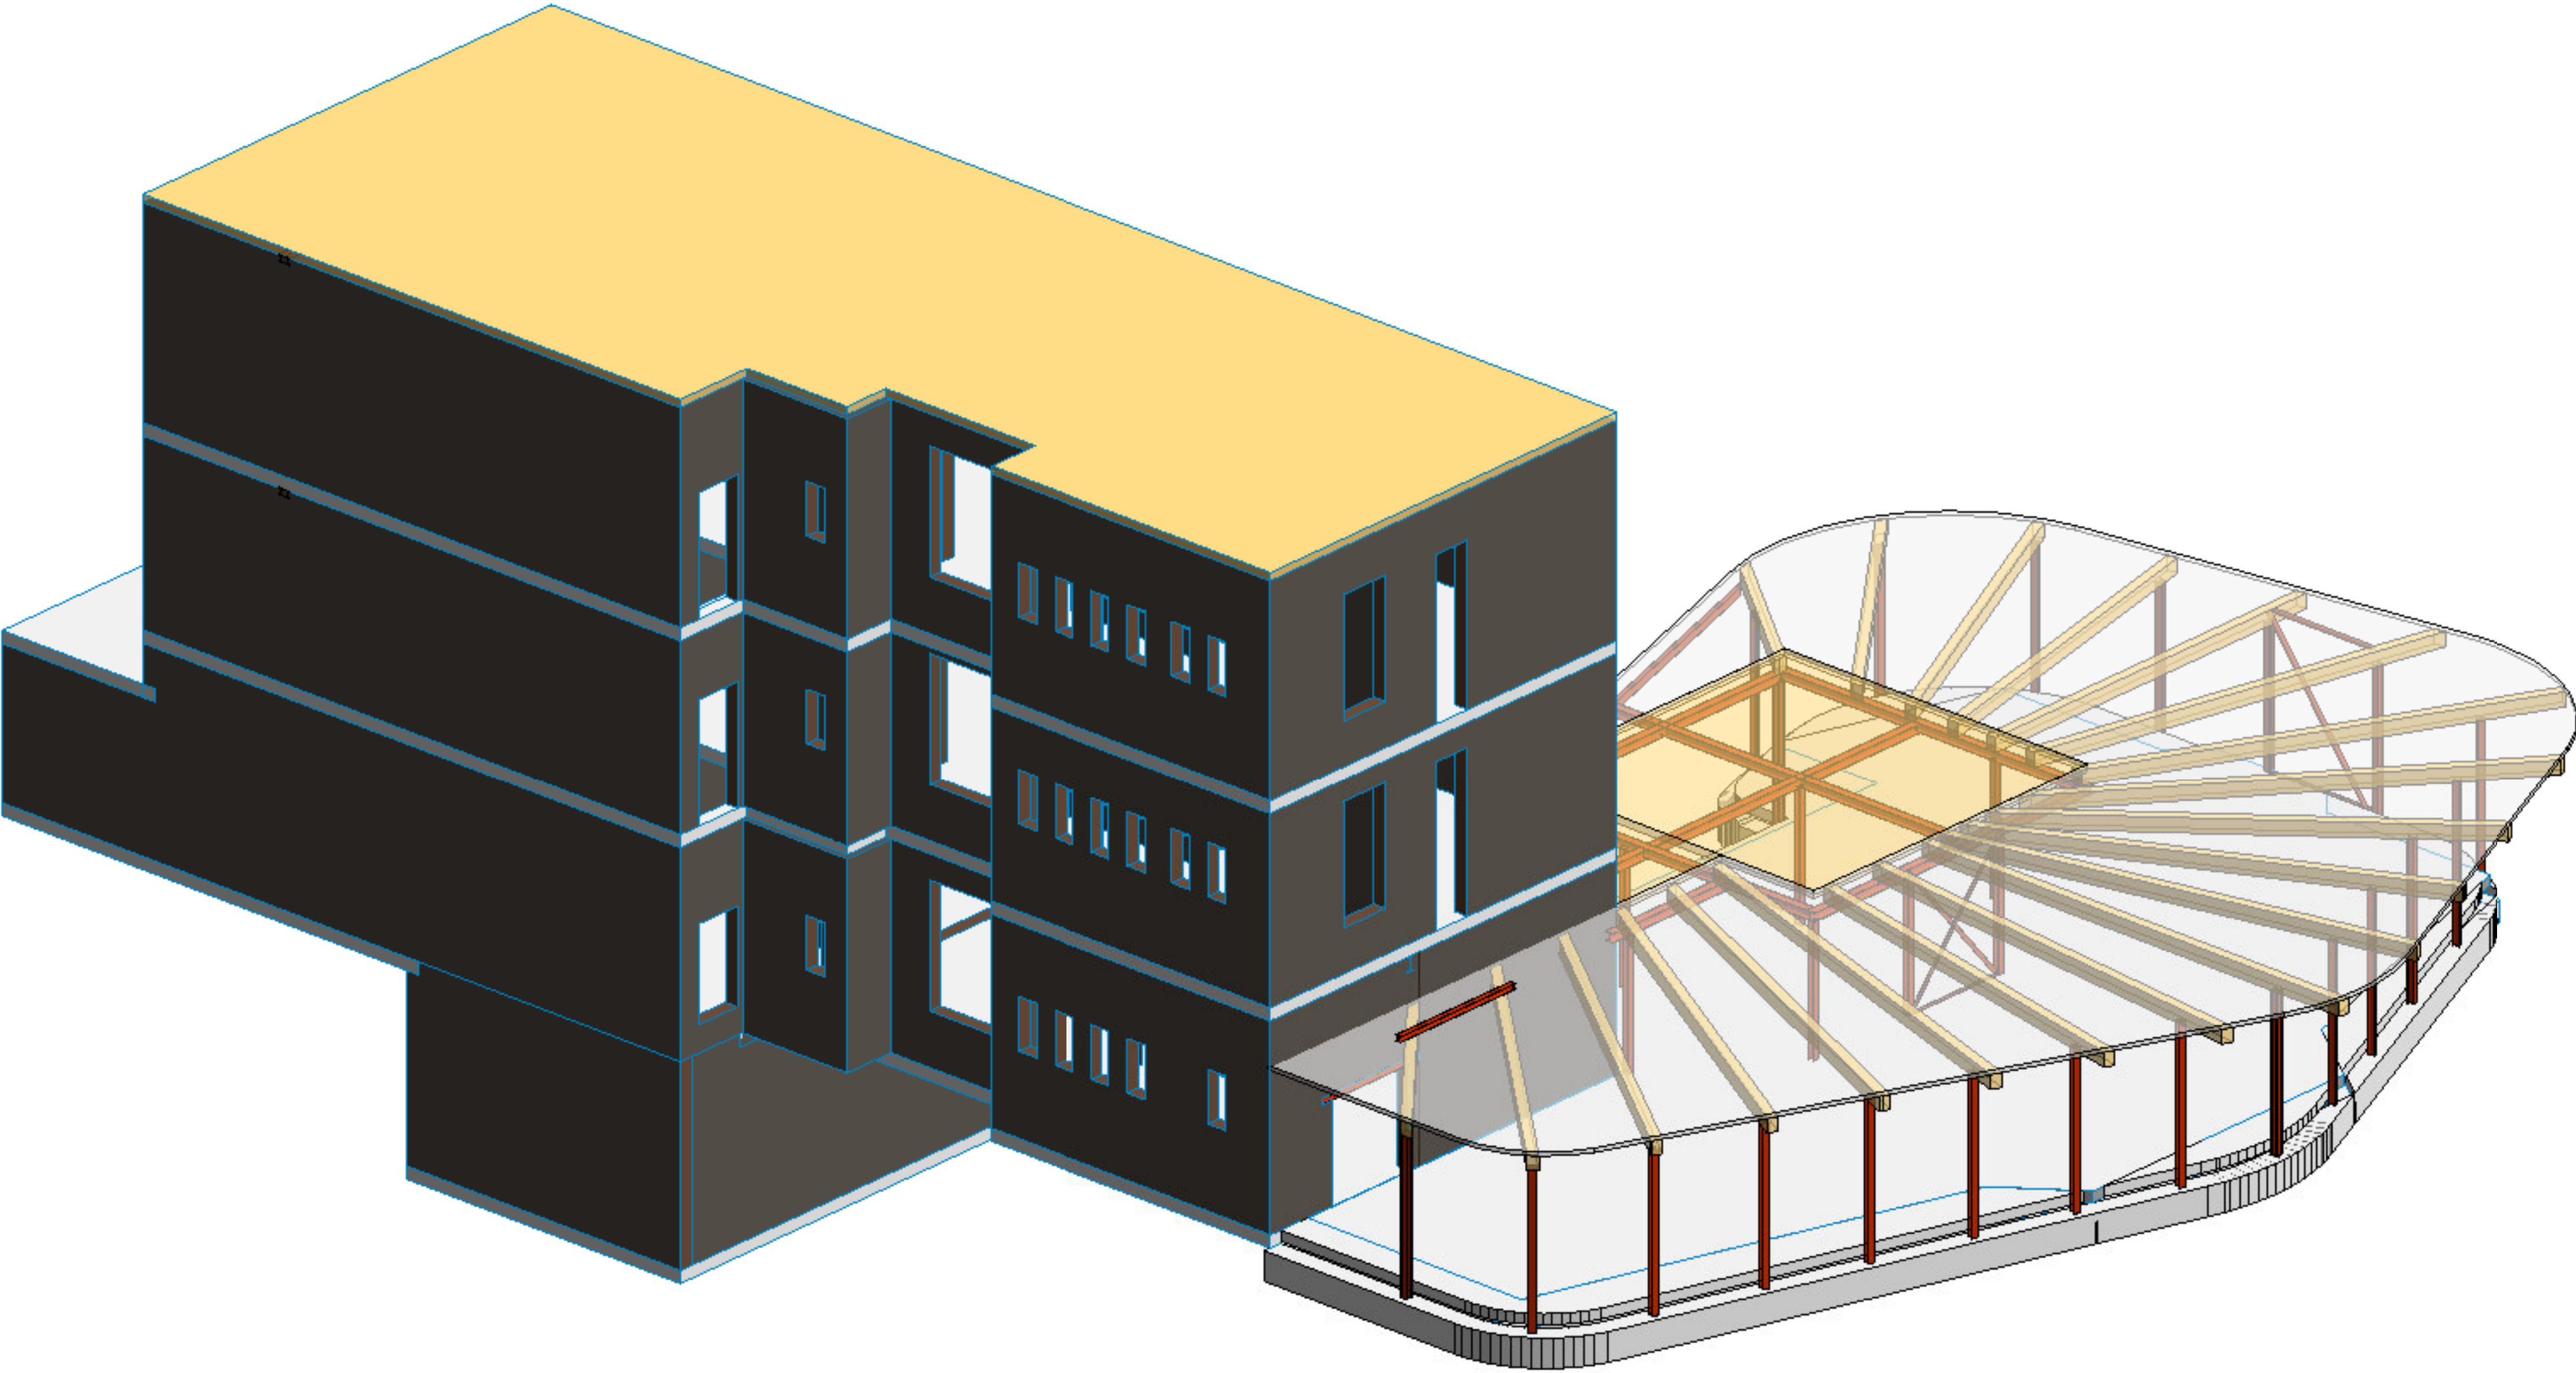

IMd
Raadgevende
Ingenieurs

Postbus 55521
3007 JA Rotterdam
Plekstraat 77
3071 EL Rotterdam
t: 010 201 23 55
e: imd@imd.nl
www.imd.nl

vrijeschool Vredehof, renovatie : project
Stichting Samenwerkende Vrijescholen Zuid-Holland : opdrachtgever
negen graden architectuur : architect

4986 : projectnummer
P. van Dodewaard : projectleider
A.K. Kuiper : projecttekenaar

: omschrijving wijziging
: datum wijziging

3D views : onderdeel
1:100 : schaal
A1 (841x594) : papierformaat
12-03-2021 : datum

DO 3.01V : fase-tekeningnaam-versie