



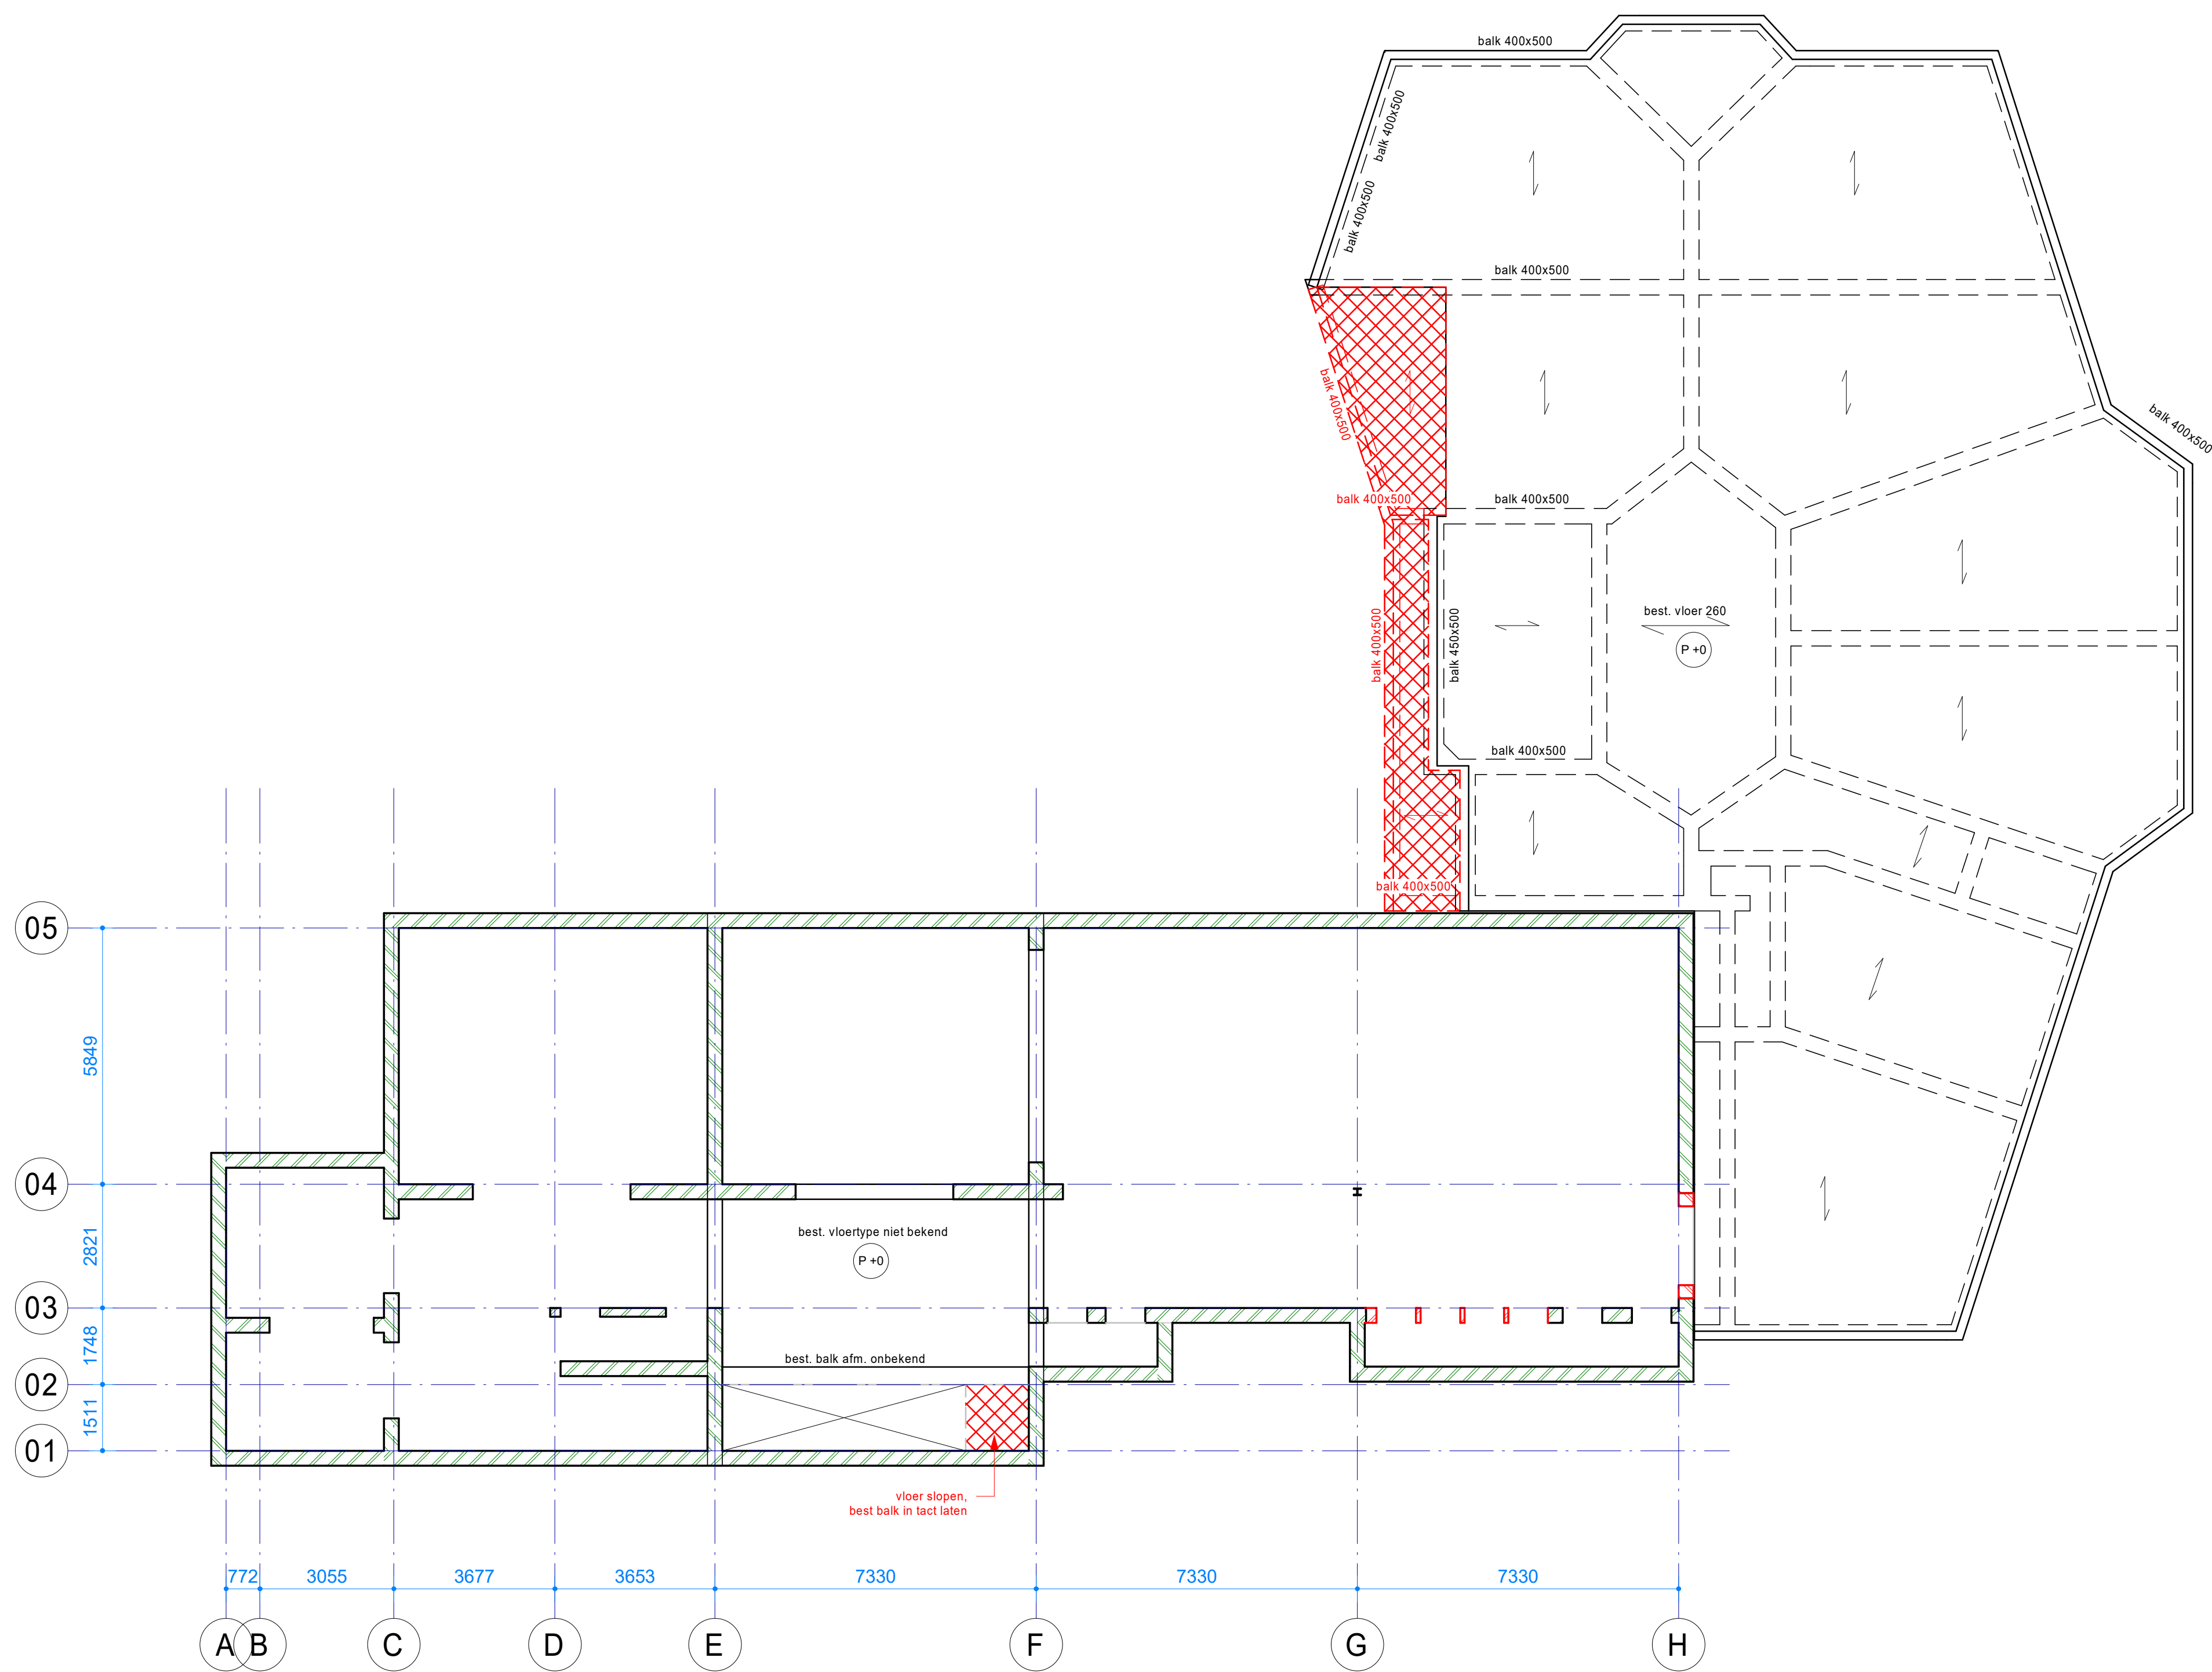

Bestaande constructie sloop

Voor constructieve uitgangspunten zie rapport 4986-DO-01.

Bestaande constructie door aannemer in het werk te controleren. Bij afwijkingen t.o.v. de op tekeningen aangegeven afmeting en materialisatie dient contact te worden opgenomen met hoofdconstructeur

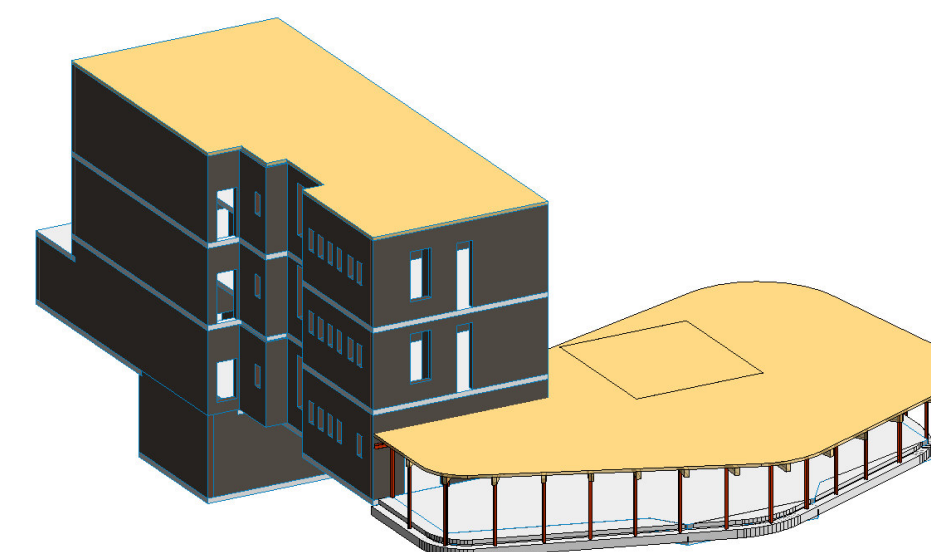

IMd
Raadgevende
Ingenieurs

Postbus 50521
3007 JA Rotterdam
Plekstraat 77
3071 EL Rotterdam
T 010 201 23 60
E imd@imdbv.nl
www.imdbv.nl

vrijeschool Vredehof, renovatie : project
Stichting Samenwerkende Vrijescholen Zuid-Holland : opdrachtgever
negen graden architectuur : architect

4986 : projectnummer
P. van Dodewaard : projectleider
A.K. Kuijper : projecttekenaar

: omschrijving wijziging
: datum wijziging

Plattegrond begane grond - sloop : onderdeel
: schaal
: papierformaat
02/10/21 : datum

DO 0.01SL : fase-tekeningnaam-versie