



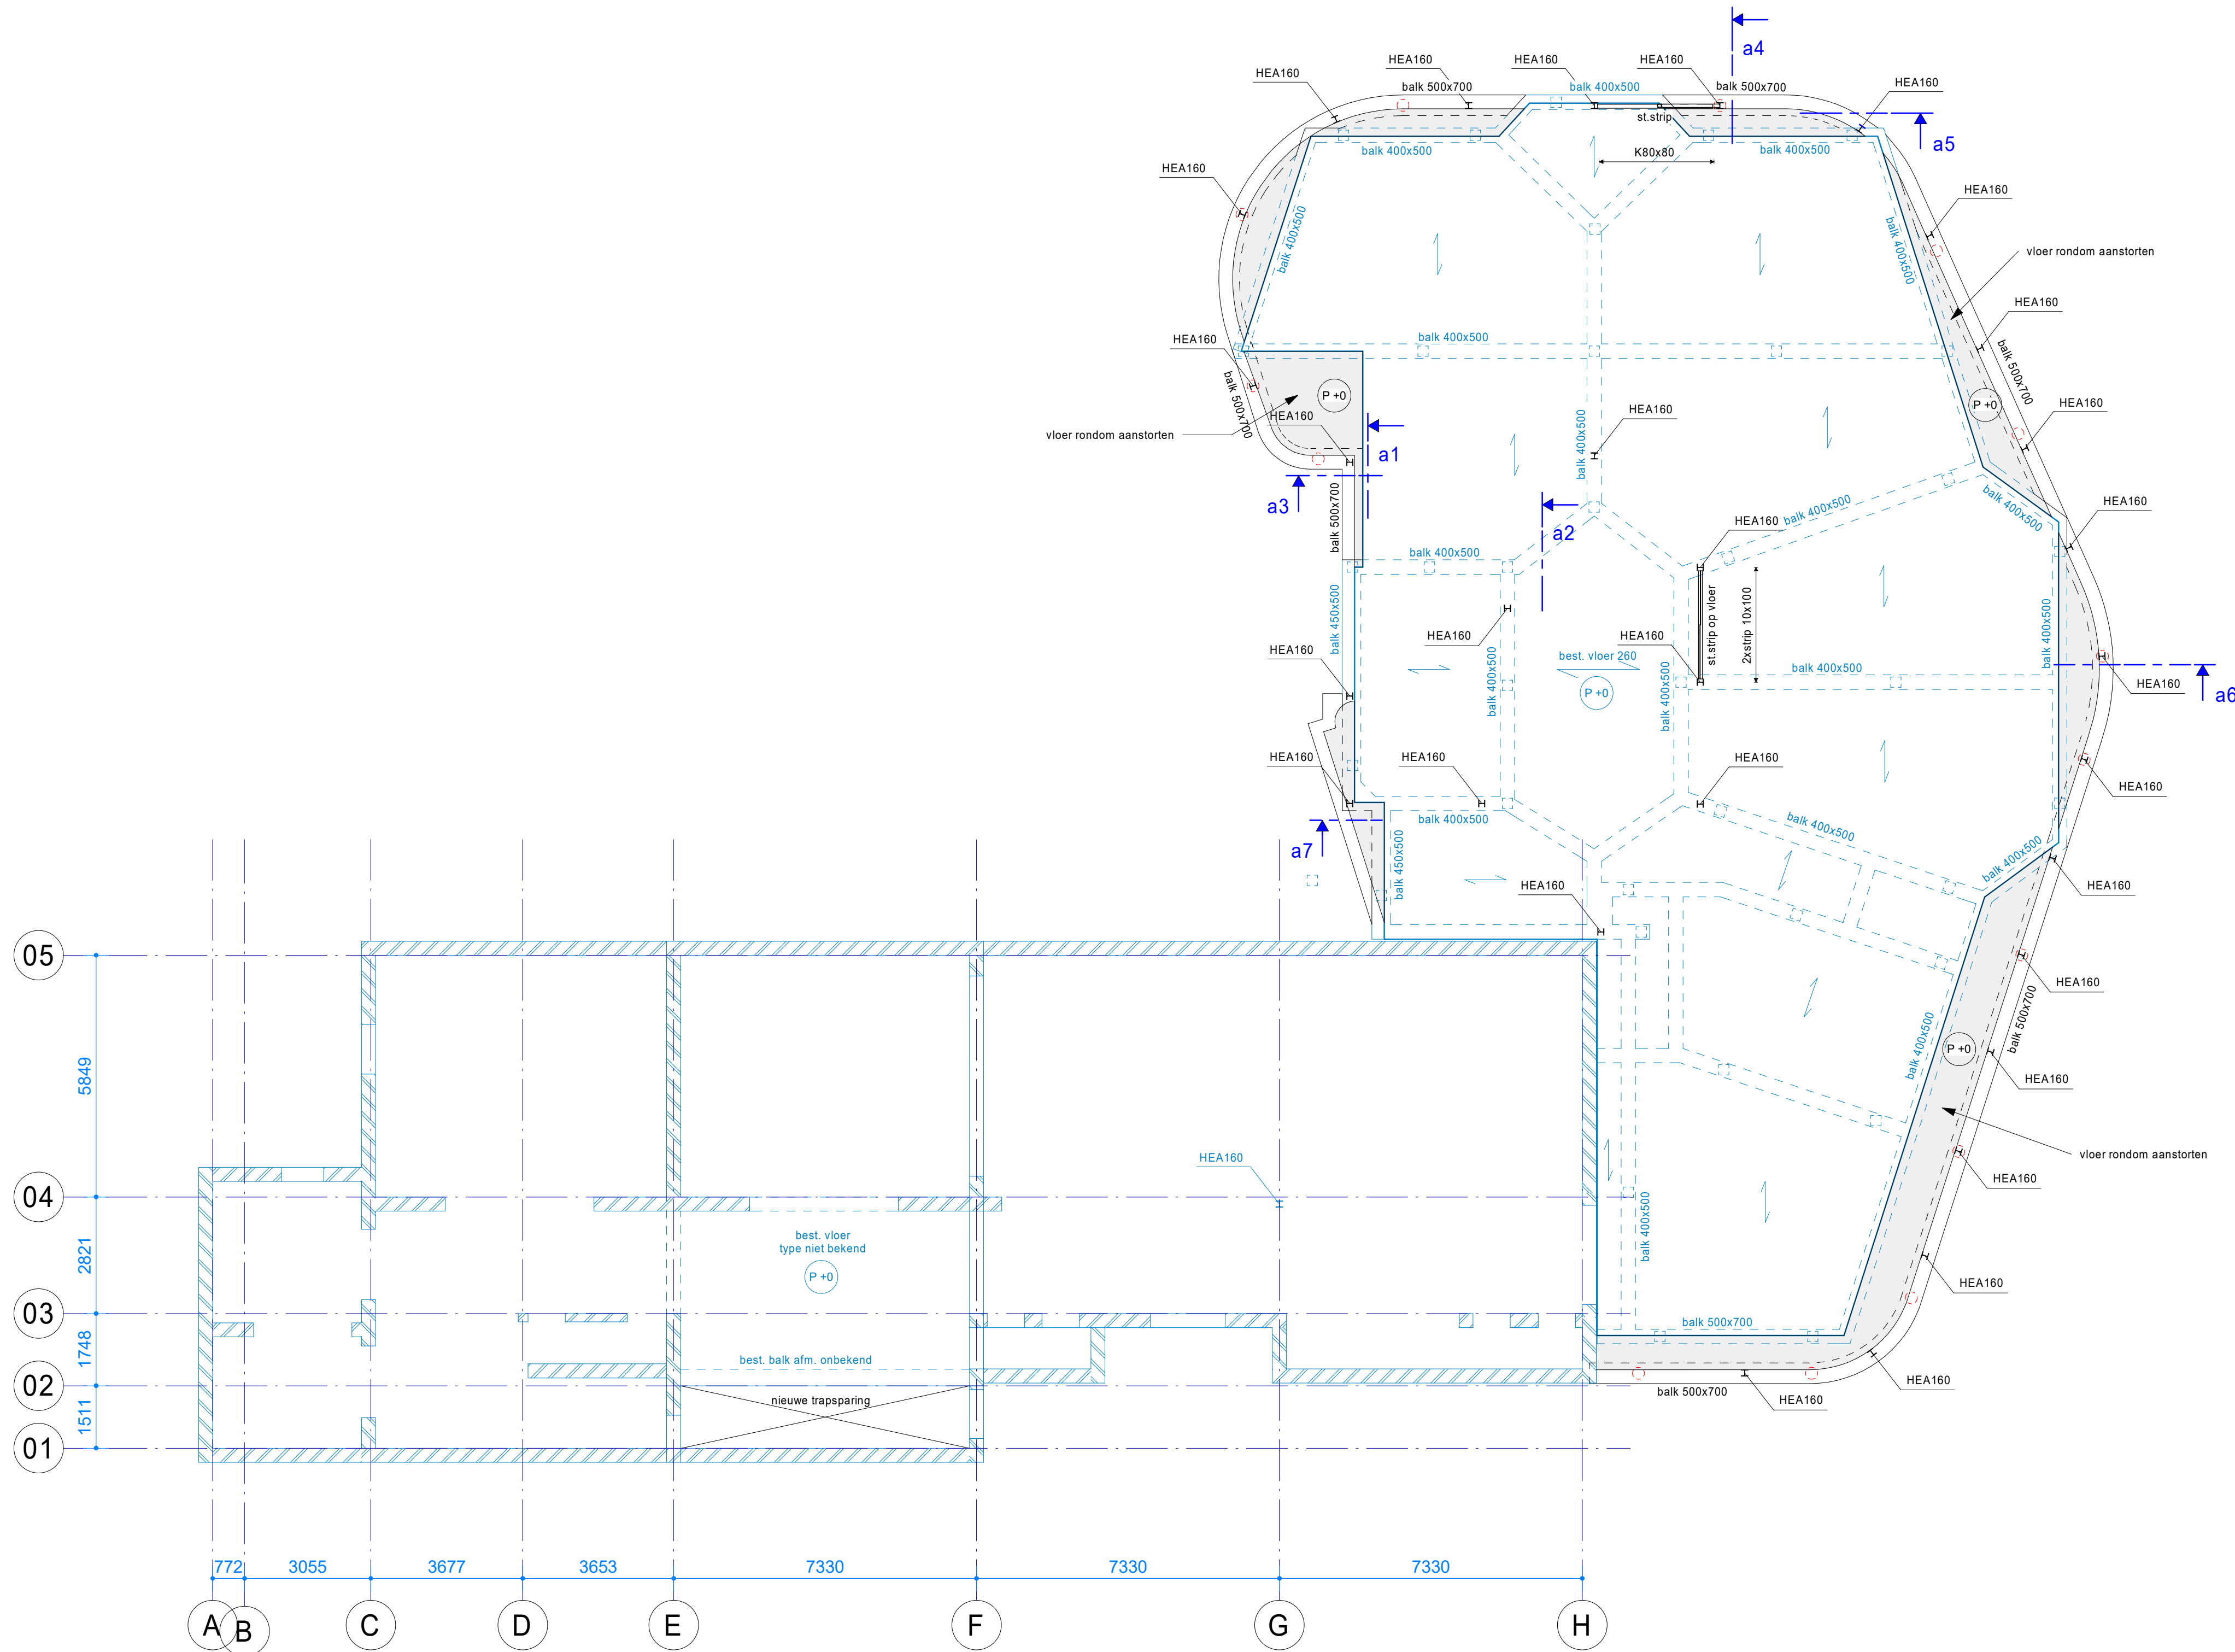

- K4
K3
K4
K3
- K4 = kolom boven de vloer
K3 = kolom onder de vloer
- wvb
Windverband naar bovenliggende verdieping
- Bestaande constructie wordt met blauw aangegeven op tekening. De benaming wordt tevens in blauw weergegeven.
- Nieuwe constructie wordt met zwart aangegeven op tekening. De benaming wordt tevens in zwart weergegeven.

Voor constructieve uitgangspunten zie rapport 4986-DO-01.

Bestaande constructie door aannemer in het werk te controleren. Bij afwijkingen t.o.v. de op tekeningen aangegeven afmeting en materialisatie dient contact te worden opgenomen met hoofdconstructeur

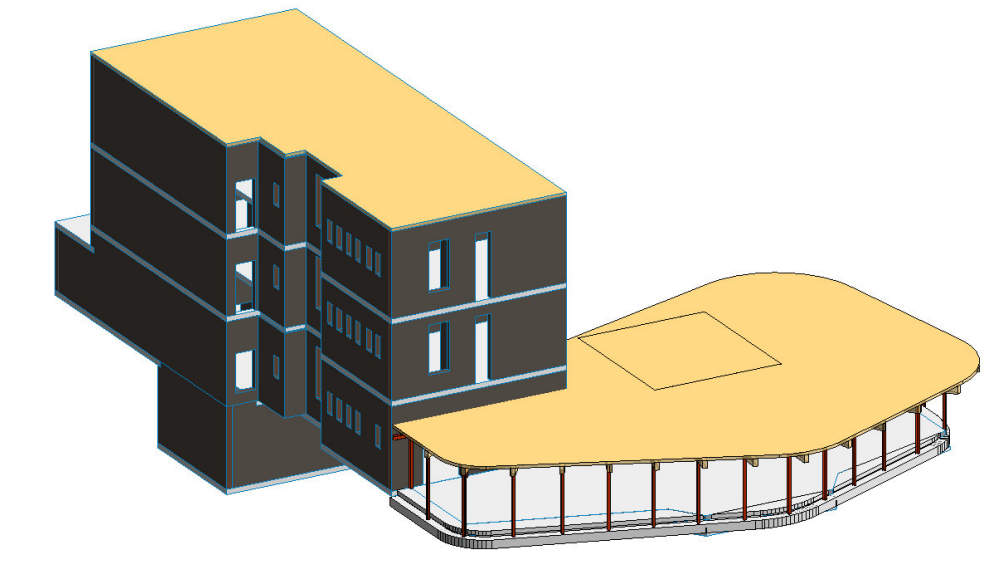

IMd
Raadgevende
Ingenieurs
Postbus 50521
3007 JA Rotterdam
Plekstraat 77
3071 EL Rotterdam
T 010 201 23 60
E imd@imdbv.nl
www.imdbv.nl

vrijeschool Vredehof, renovatie : project
Stichting Samenwerkende Vrijescholen Zuid-Holland : opdrachtgever
negen graden architectuur : architect
4986 : projectnummer
P. van Dodewaard : projectleider
A.K. Kuijper : projecttekenaar

: omschrijving wijziging
: datum wijziging

Plattegrond begane grond : onderdeel
1:100 : schaal
A0 [1189x 841] : papierformaat
12-03-2021 : datum

DO 0.01V : fase-tekeningnaam-versie