



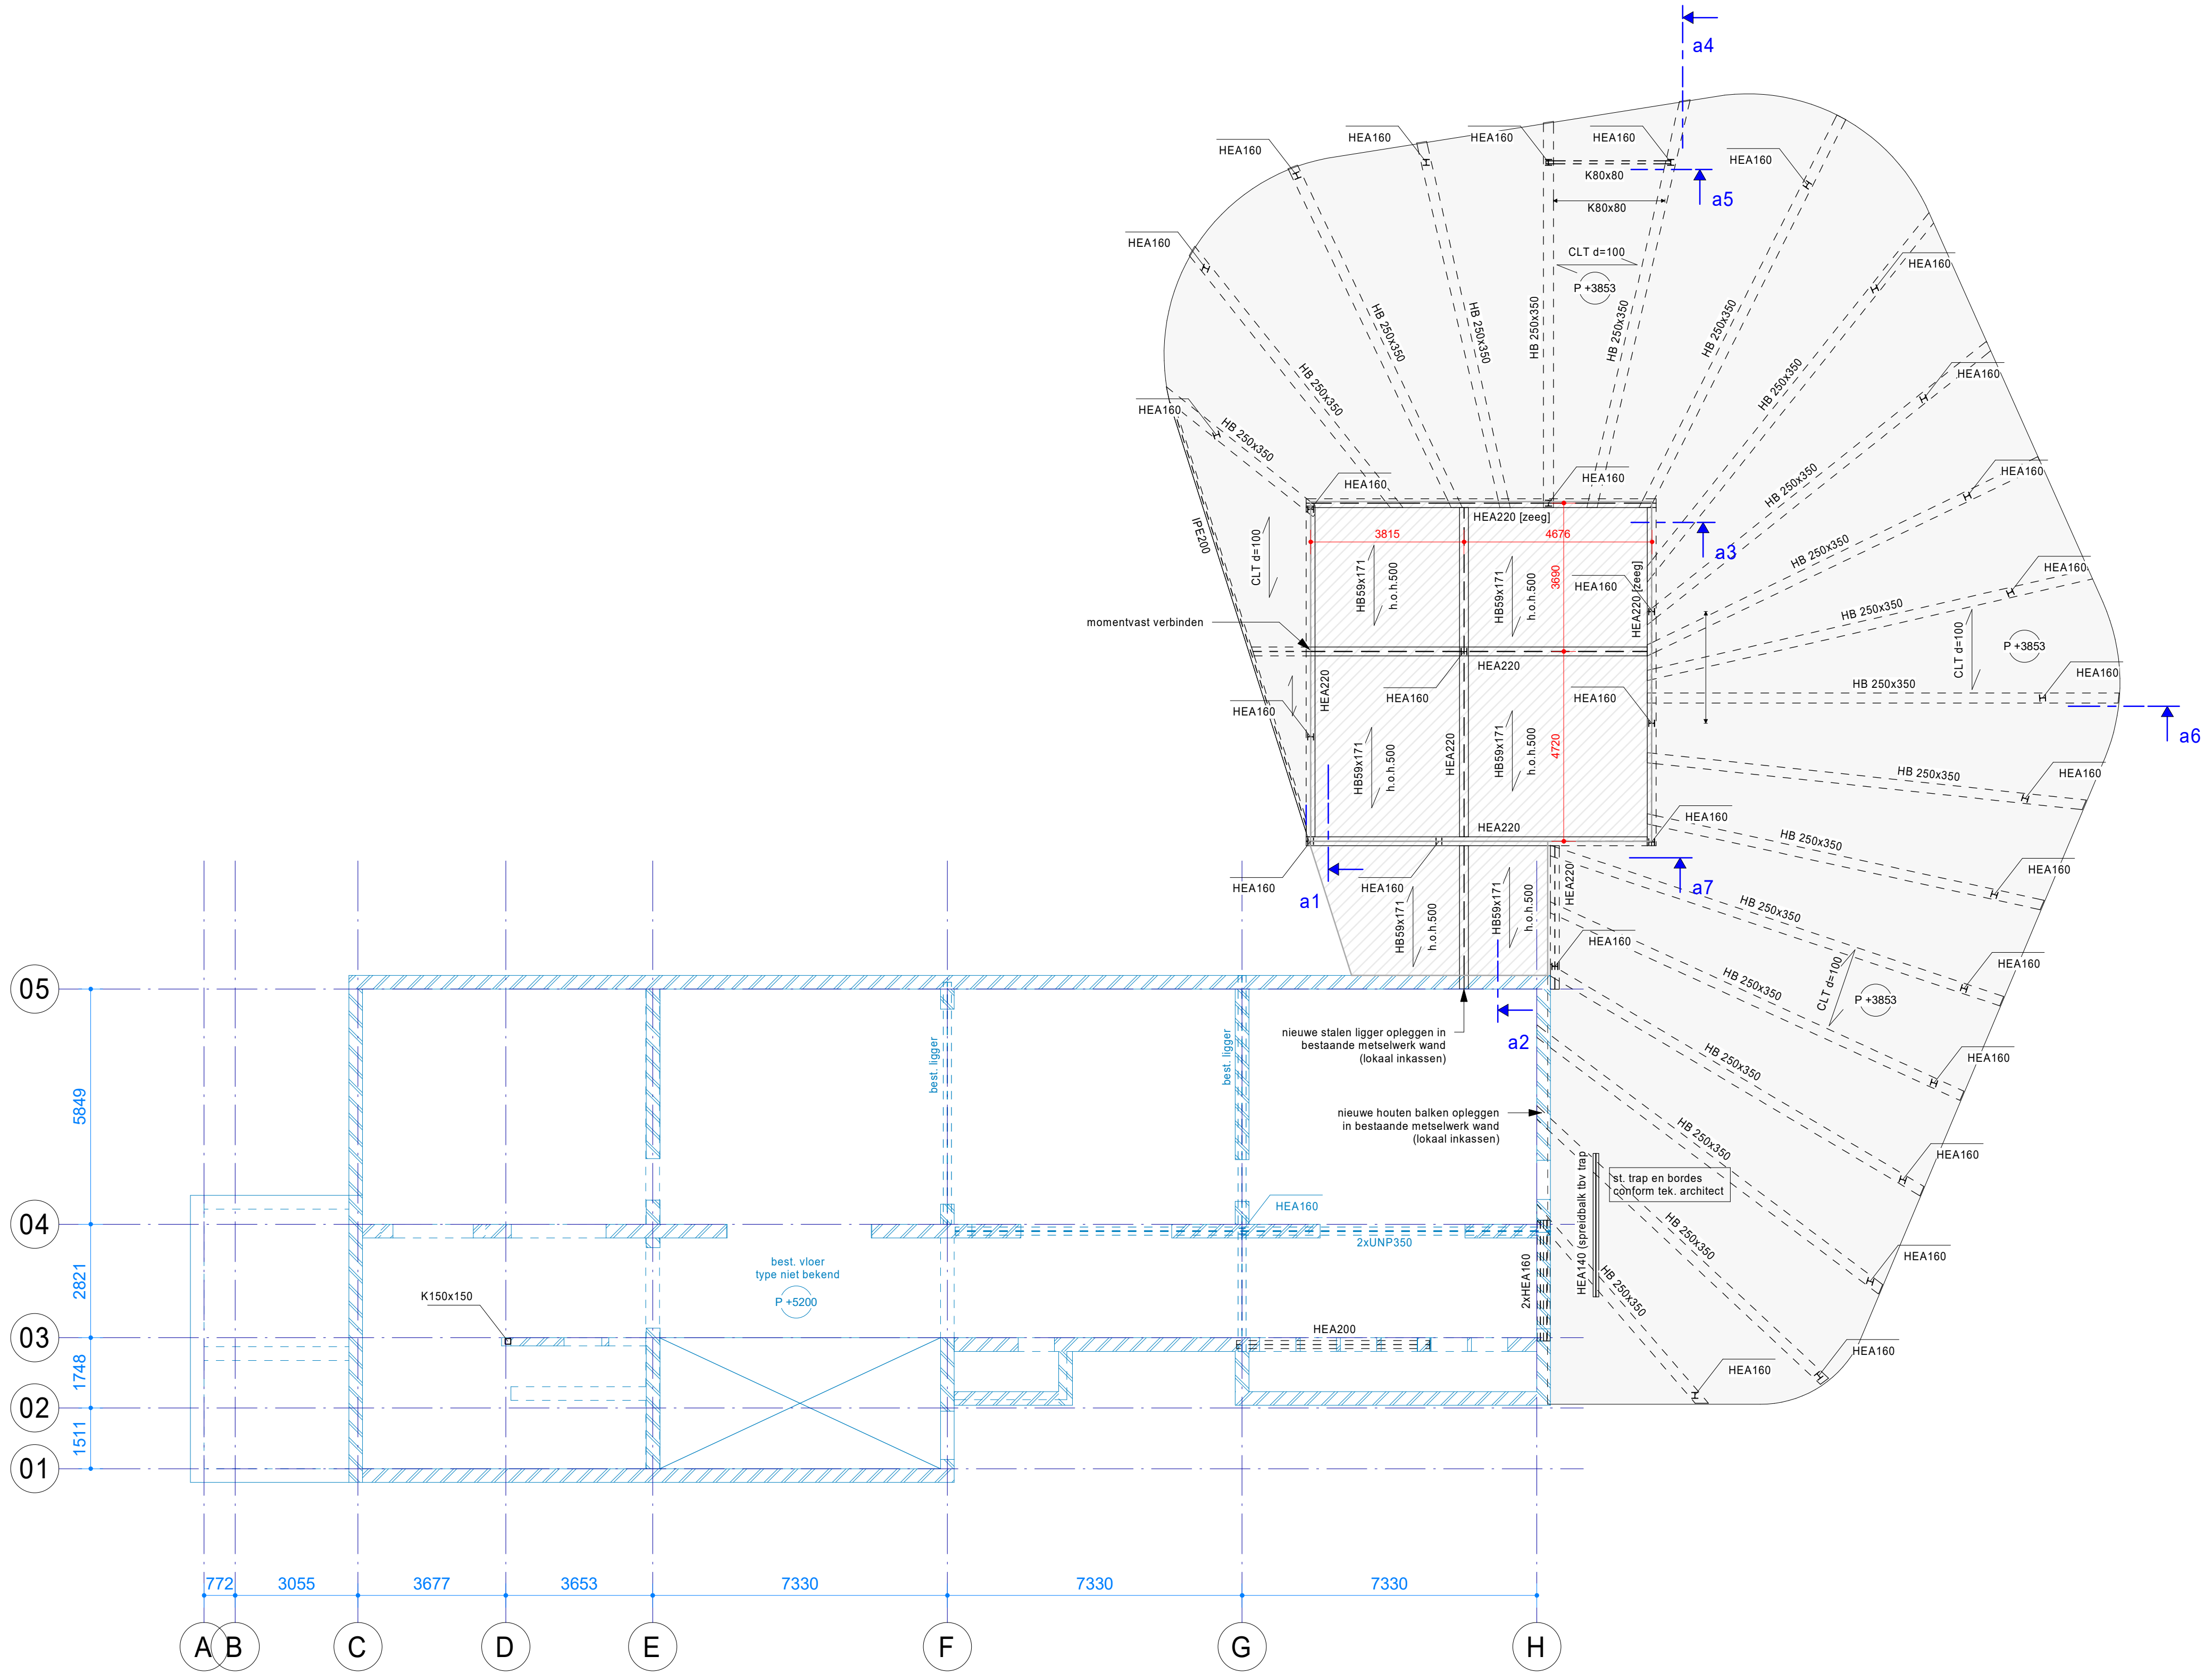

- K4 = kolom boven de vloer
K3 = kolom onder de vloer
- Overspanningsrichting houten balklaag x x <h> h.o.h. <c> voorzien multiplex, uitvoeren als stijve schijf
- Overspanningsrichting CLT 100, uitvoeren als stijve schijf
- Windverband naar onderliggende verdieping
- Bestaande constructie wordt met blauw aangegeven op tekening. De benaming wordt tevens in blauw weergegeven.
- Nieuwe constructie wordt met zwart aangegeven op tekening. De benaming wordt tevens in zwart weergegeven.

Voor constructieve uitgangspunten zie rapport 4986-DO-01.

Bestaande constructie door aannemer in het werk te controleren. Bij afwijkingen t.o.v. de op tekeningen aangegeven afmeting en materialisatie dient contact te worden opgenomen met hoofdconstructeur

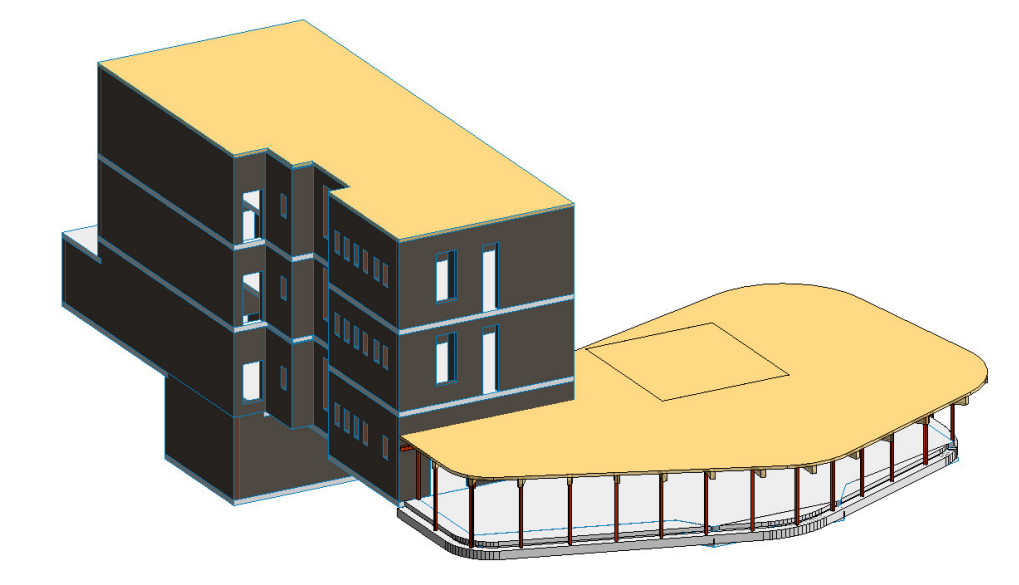

IMd
Raadgevende
Ingenieurs

Postbus 50521
3007 JA Rotterdam
Plekstraat 77
3071 EL Rotterdam
T 010 201 23 60
E imd@imdbv.nl
www.imdbv.nl

vrijeschool Vredehof, renovatie : project
Stichting Samenwerkende Vrijescholen Zuid-Holland : opdrachtgever
negen graden architectuur : architect

4986 : projectnummer
P. van Dodewaard : projectleider
A.K. Kuijper : projecttekenaar

: omschrijving wijziging
: datum wijziging

Plattegrond 1e verdieping : onderdeel
1:100 : schaal
A0 [1189x 841] : papierformaat
12-03-2021 : datum

DO 1.01V : fase-tekeningnaam-versie