



as 01 as 02 as 03 as 04

 

as 05 as C as D as E as F as G as A

 


as H aanbouw a1 aanbouw a2 aanbouw a3 aanbouw a4 aanbouw a5 aanbouw a6

Bestaande constructie wordt met blauw aangegeven op tekening. De benaming wordt tevens in blauw weergegeven.

Nieuwe constructie wordt met zwart aangegeven op tekening. De benaming wordt tevens in zwart weergegeven.

Voor constructieve uitgangspunten zie rapport 4986-DO-01.

**Bestaande constructie door aannemer in het werk te controleren. Bij afwijkingen t.o.v. de op tekening aangegeven afmeting en materialisatie dient contact te worden opgenomen met hoofdconstructeur**

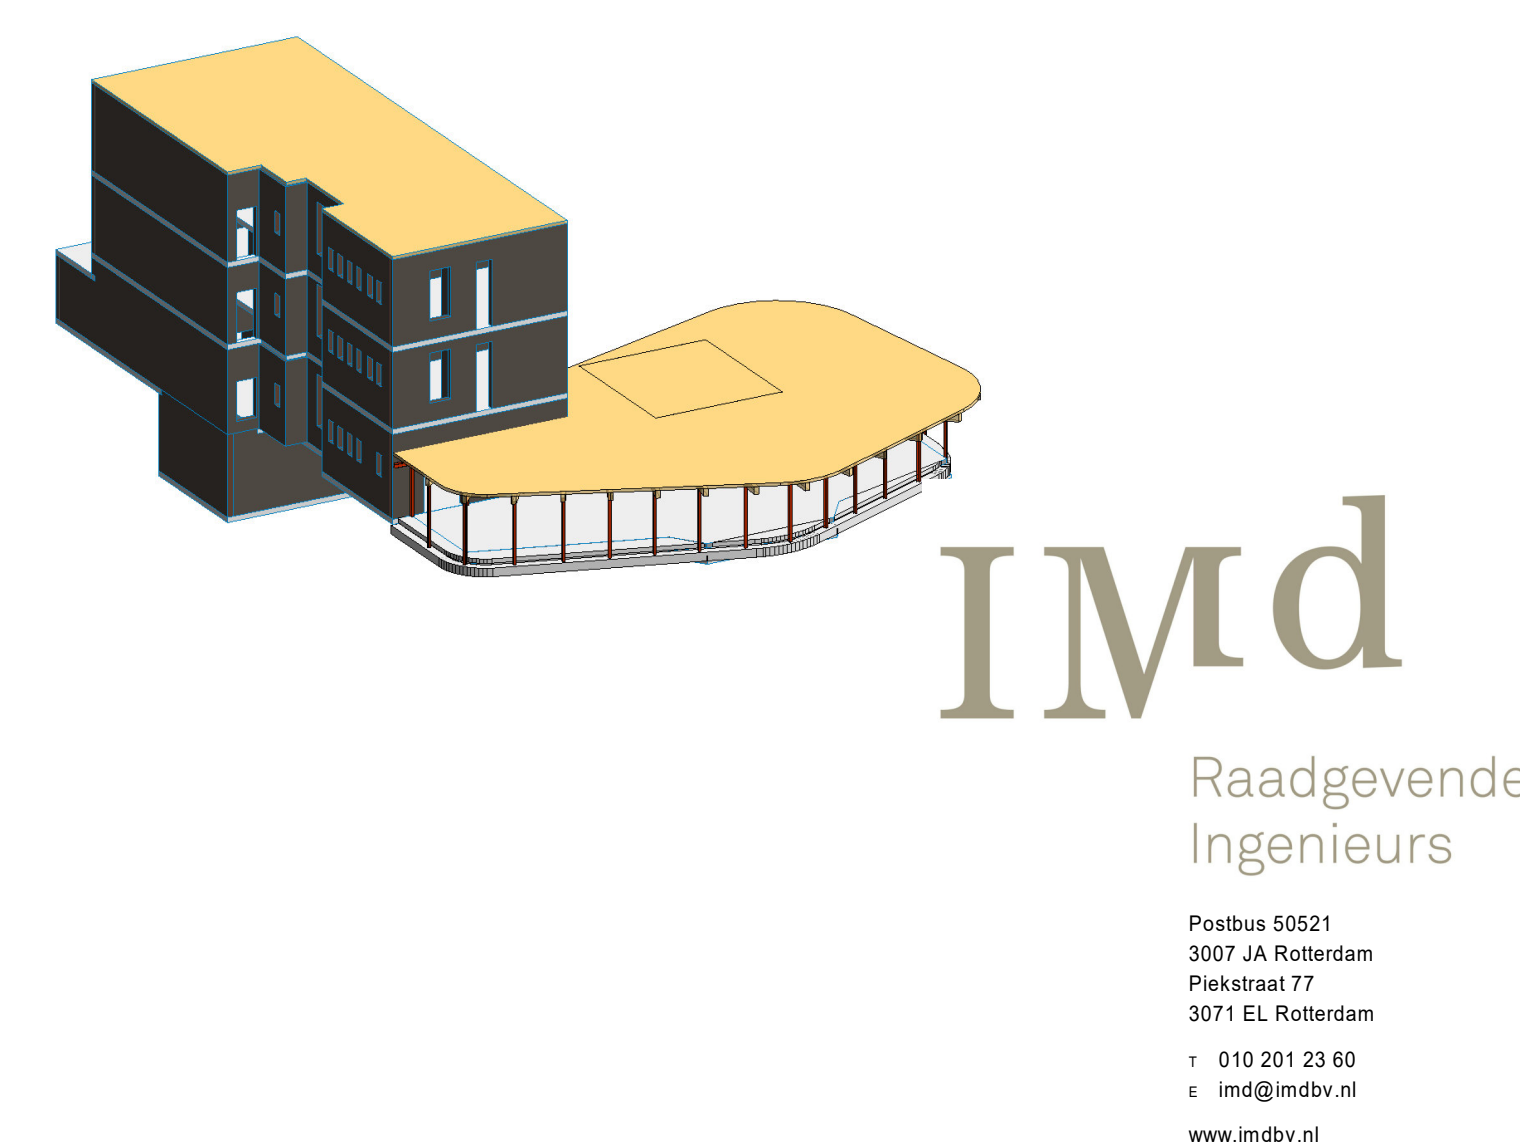

**vrijeschool Vrededhof, renovatie**

Stichting Samenwerkende Vrijescholen Zuid-Holland

negen graden architectuur

4986 : projectontwikkelaar  
P. van Dordrecht : projectleider  
A.K. Kulper : projectleider

omschrijving wijziging  
datum wijziging

**Wandaanzichten en doorsneden**

1:100 : schaal  
A0 [1189x 841] : papierformaat  
12-03-2021 : datum

**DO W01V**

fase-tekeningnaam-versie