


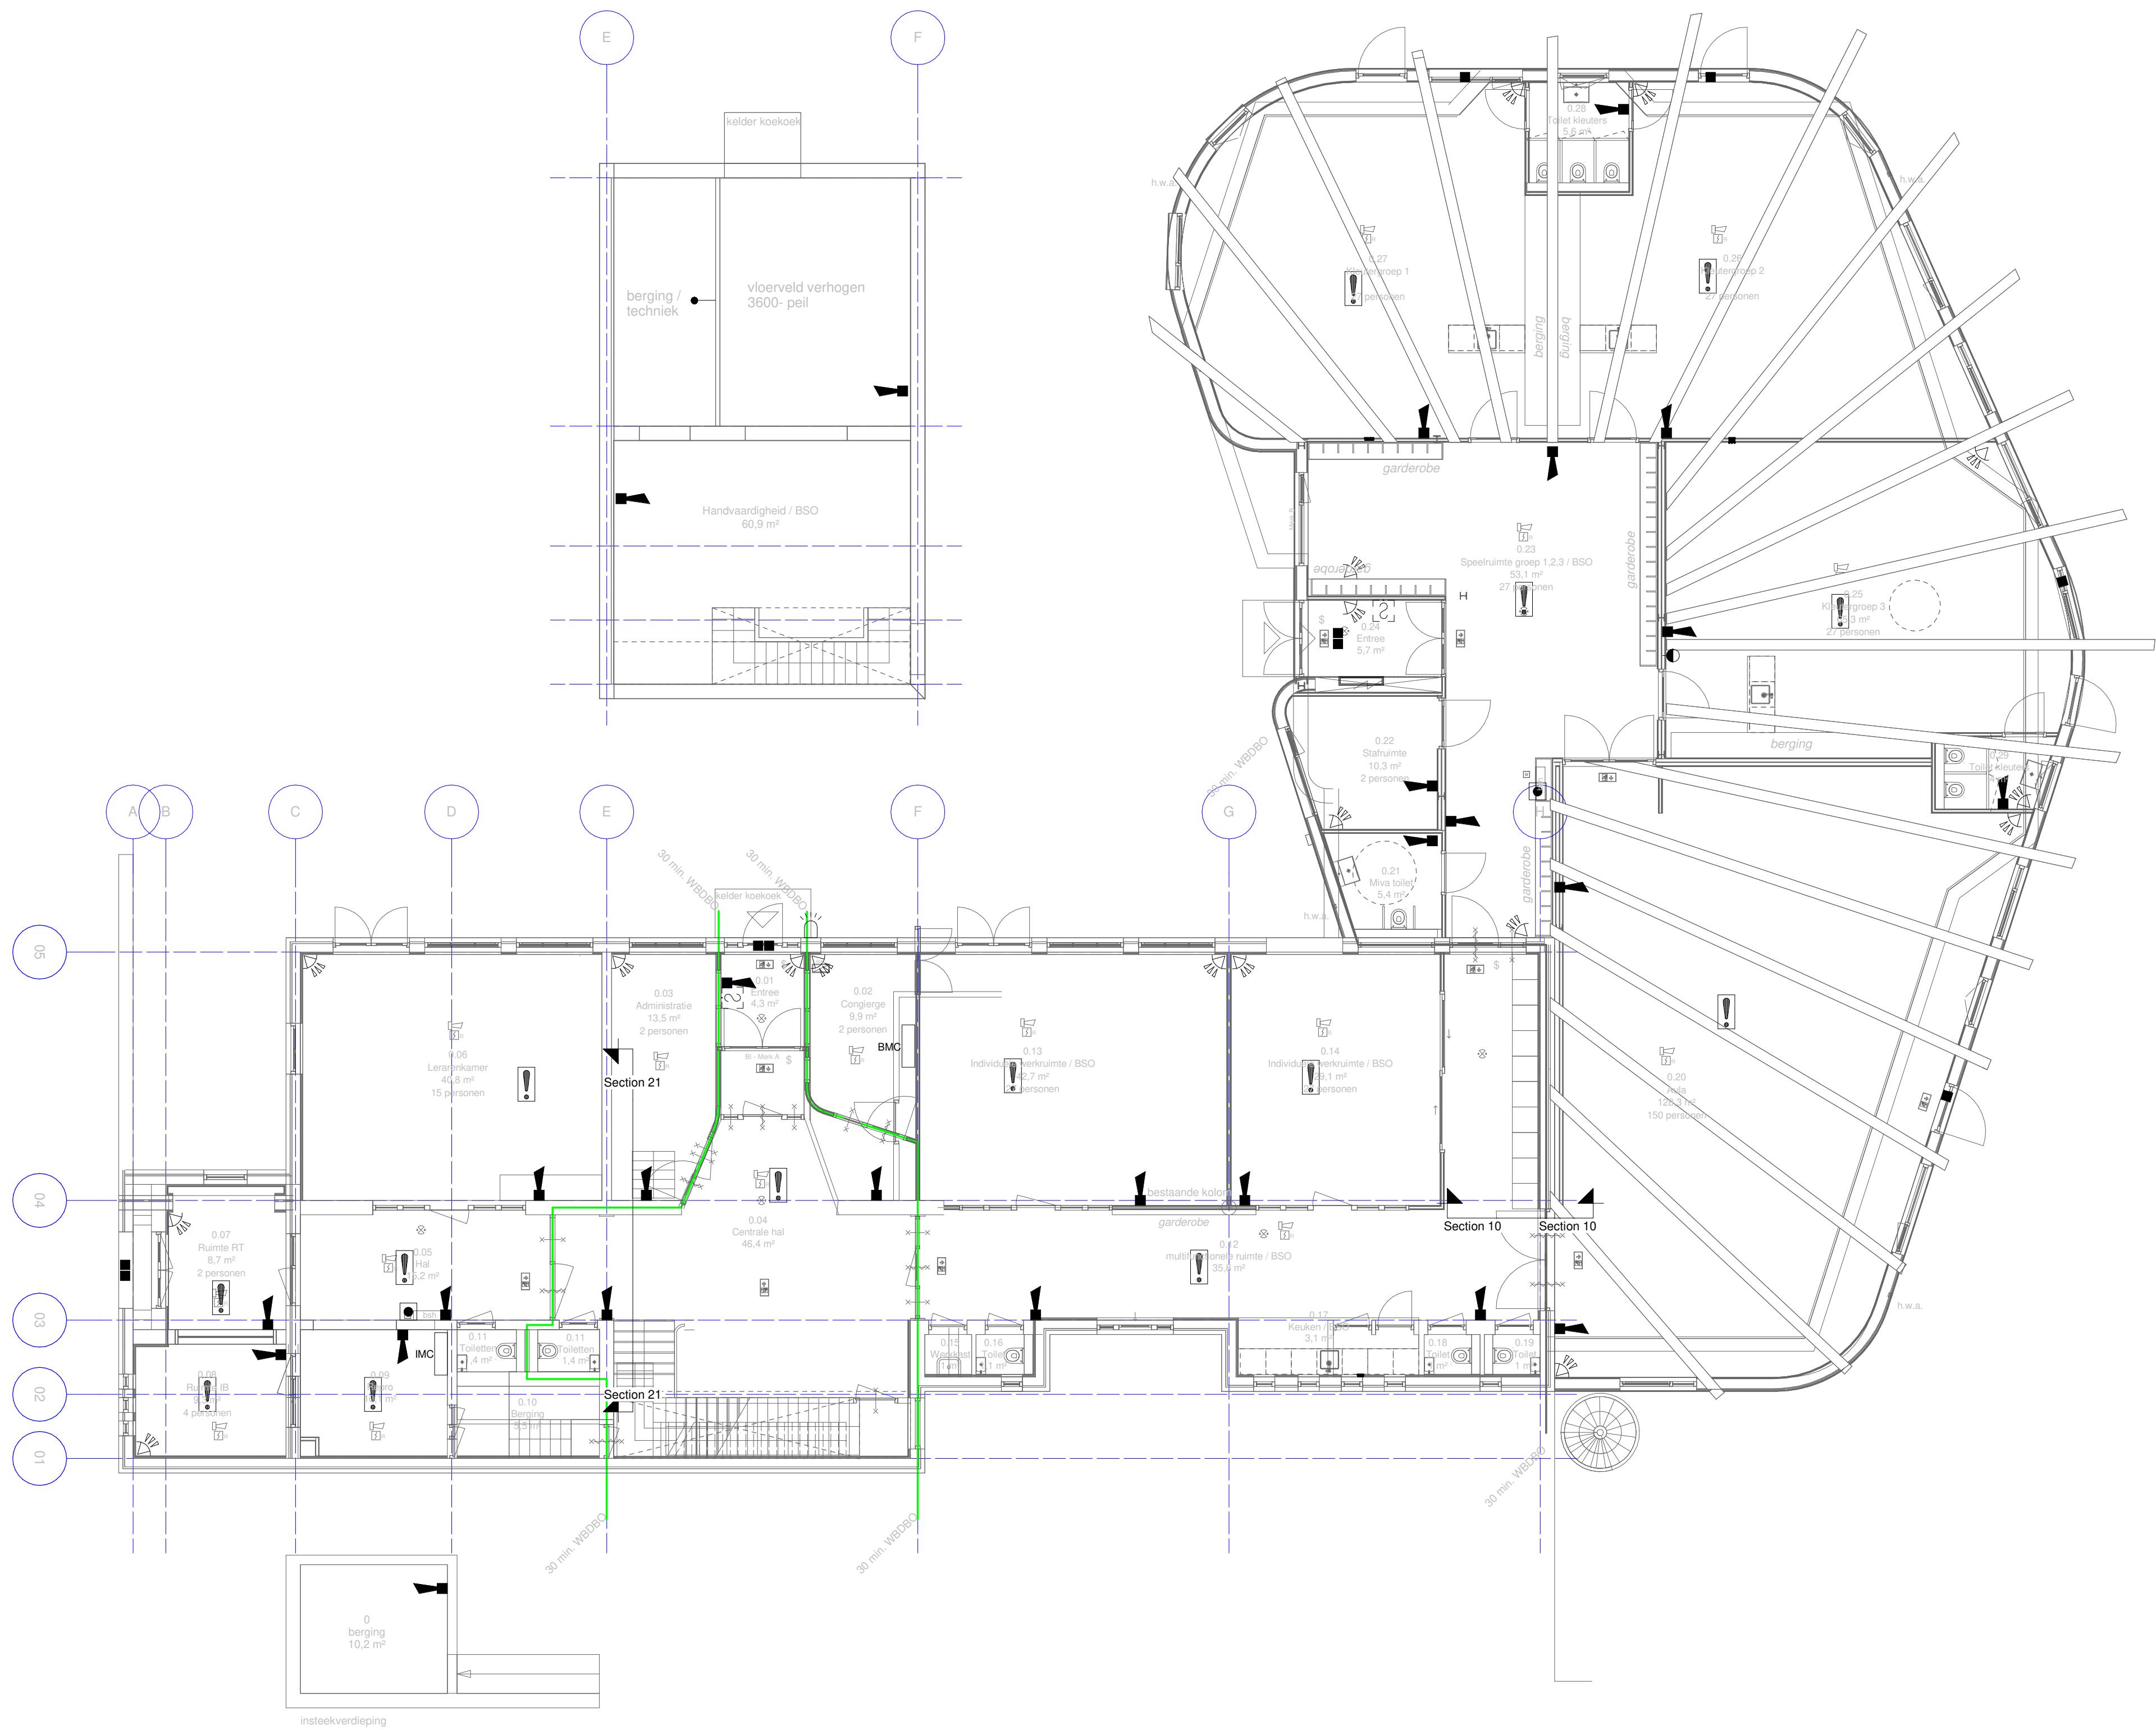

DEFINITIEF ONTWERP

De Blaay – Van den Bogaard Roodgevende Ingenieurs B.V.

'S-Gravenweg 17
2901 LA Capelle a/d IJssel
Telefoon: 010-2757171
www.blaay.nl
blaayr@blaay.nl

F		Schaal: 1 : 100	Datum: 15-3-2021	Opdrachtgever: SAMENWERKENDE VRIJESCHOLEN ZUID-HOLLAND
E		Getekend: O.V.		Architect: NEGEN GRADEN ARCHITECTUUR
D		Gecontroleerd: R.K.		
C		Project: VRIJE SCHOOL VREDEHOF te ROTTERDAM	Formaat: A1	Projectnr.: 0046
B		Omschrijving: ELEKTROTECHNISCHE INSTALLATIE BEVEILIGINGSINSTALLATIE BEGANE GROND		Tekening nr.: BE00
A				Blad nr.:
Rev.	Datum:			Copyright reserved

Bouwkundige onderlegger: 12-3-2021

Bestandnaam: 0046_Vrije-School_NS_R20_Central.rvt