


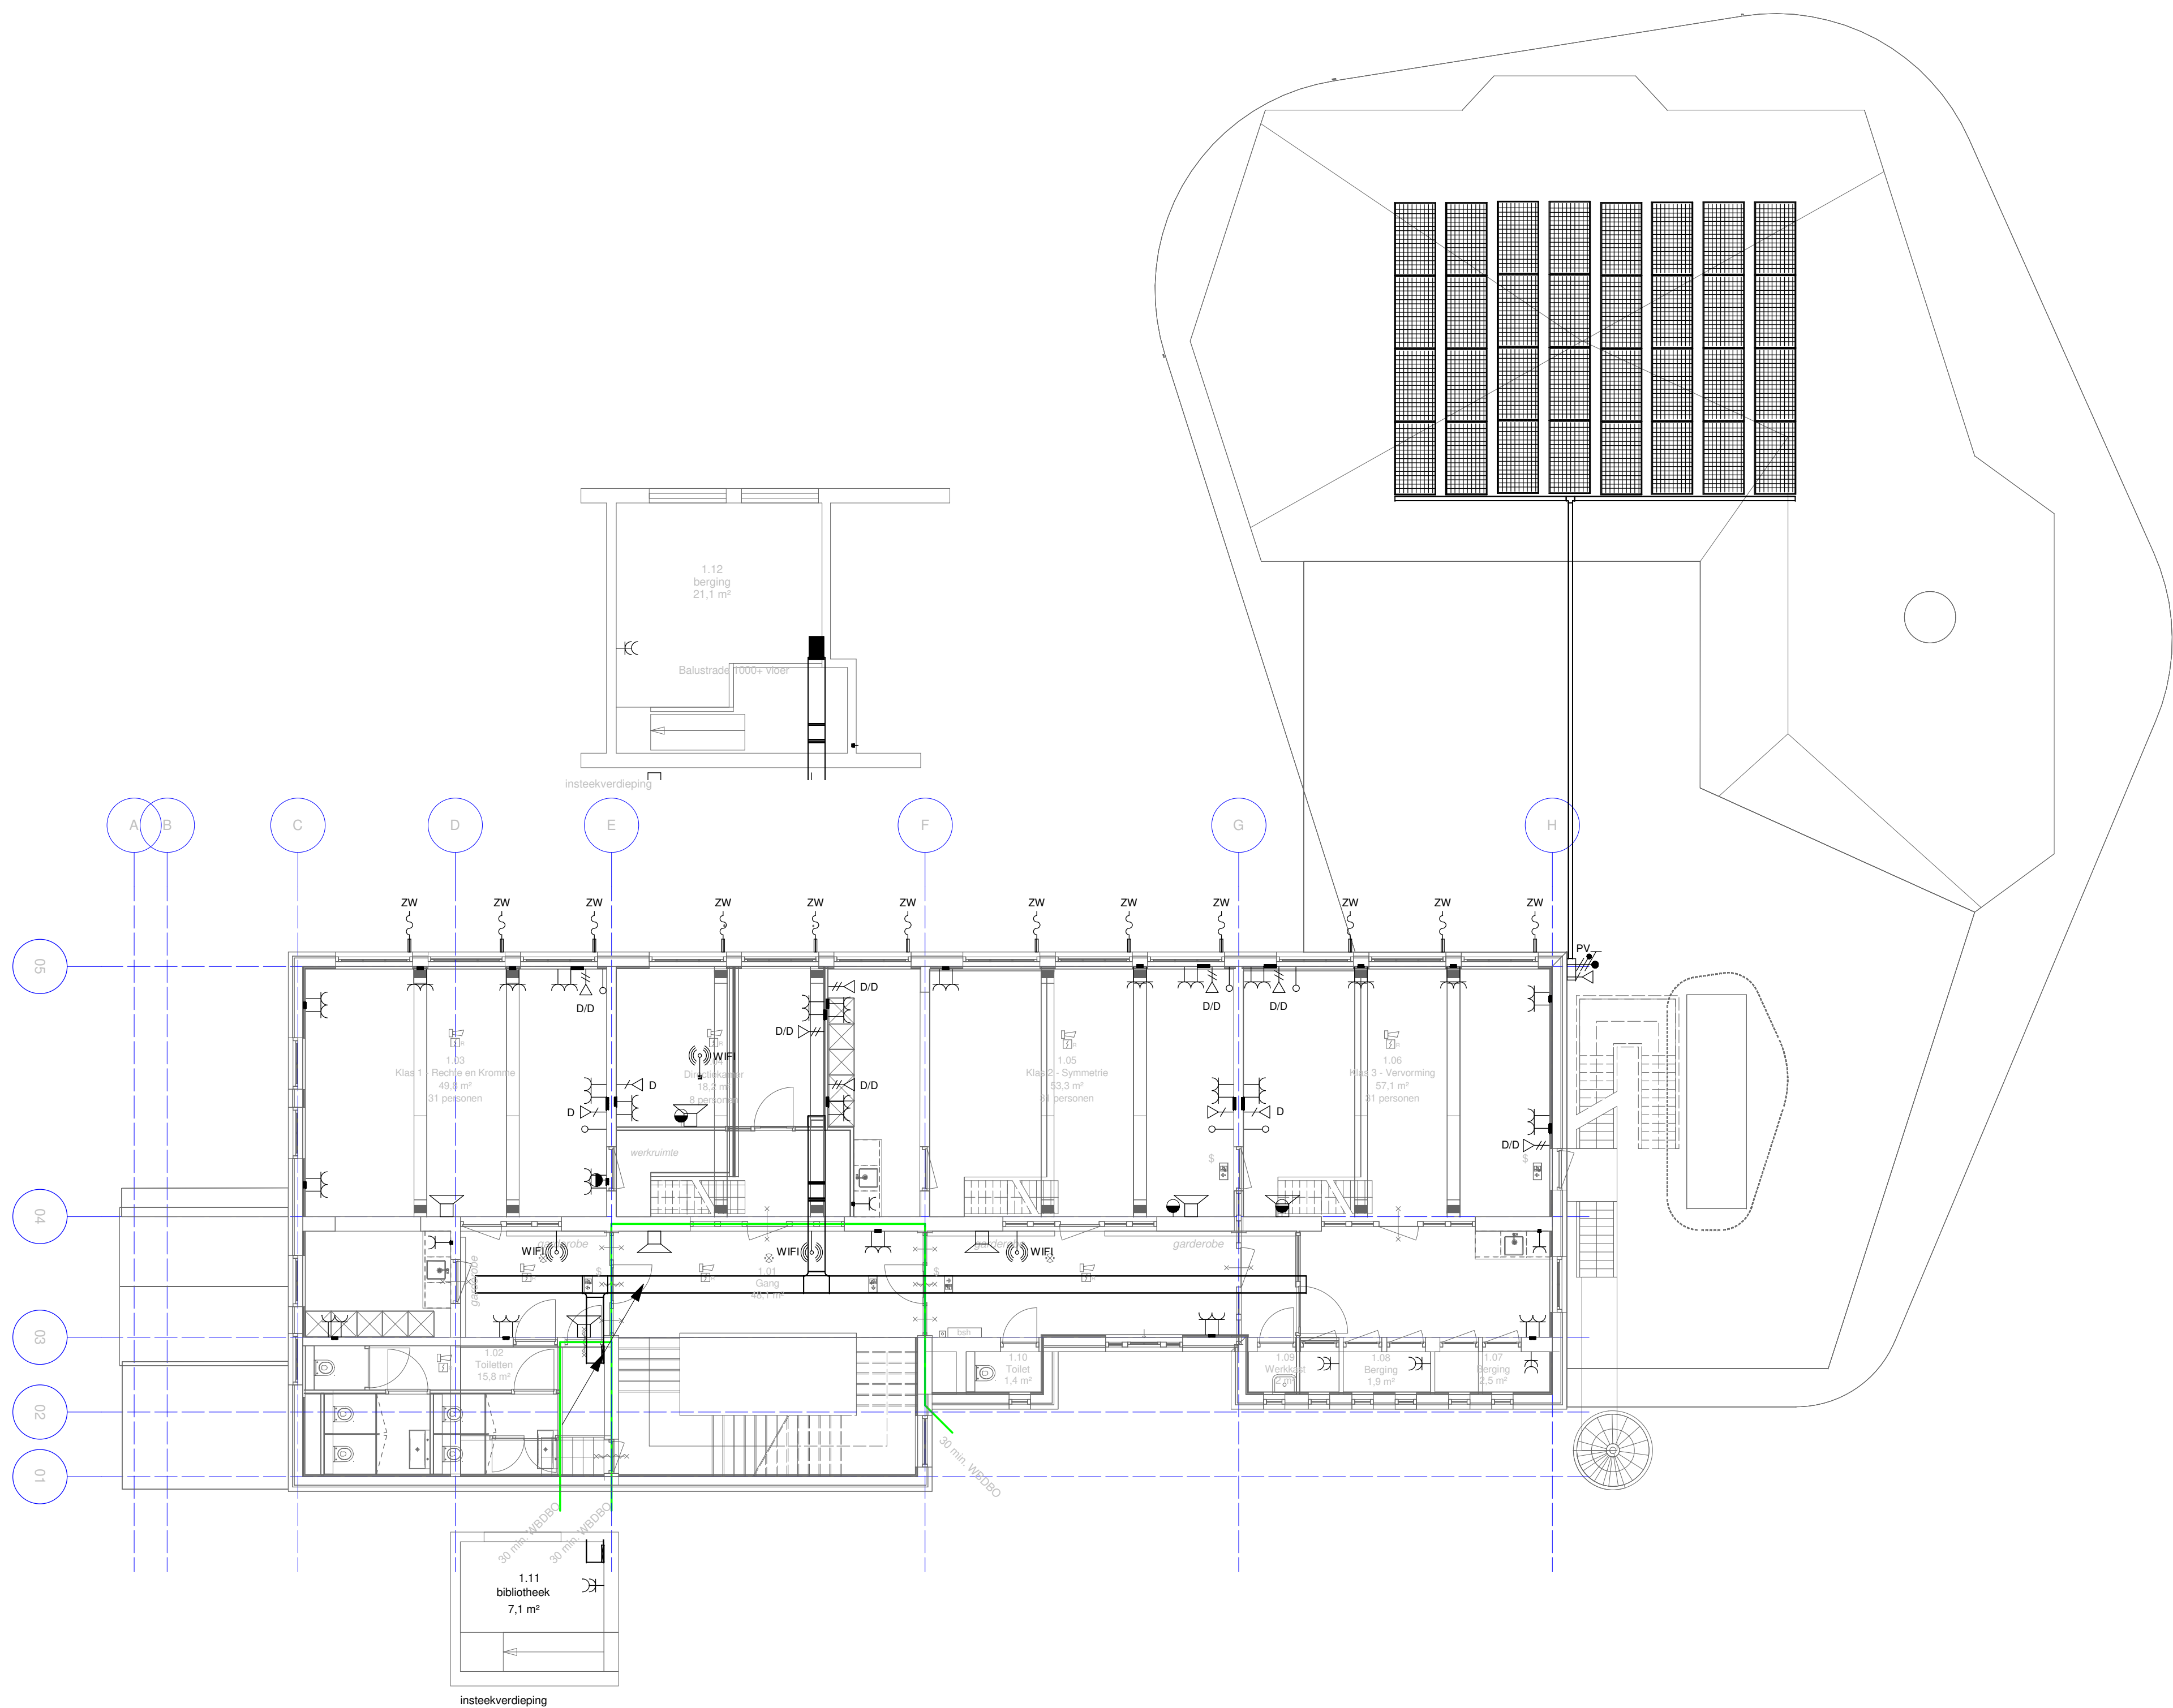

RENVOOI

- VERDEELNRICHTING
- PATCHKAST
- ENKELVOUDIGE WANDCONTACTDOOS
- DUBBELVOUDIGE WANDCONTACTDOOS
- VOEDING 230V
- PERILEX
- ENKELVOUDIGE NETWERKAANSLUITING
- DUBBELVOUDIGE NETWERKAANSLUITING
- ENKELVOUDIGE NETWERKAANSLUITING T.B.V. WIFI
- LEDIGE BUISLEIDING
- OPBOUW LUIDSPREKER
- INBOUW LUIDSPREKER
- INTERCOM POST
- BEDIENINGSPANEEL (LEVERING W)
- BEL
- BELDRUKKER
- AANSLUITING T.B.V. ZONWERING

AFKORTINGEN

- AK AFZUIGKAP
- EK ELEKTRISCHE KOOKPLAAT
- KA KOFFIEAUTOMAAT
- KK KOELKAST
- MG MAGNETRON
- OV OVEN
- VW VAATWASSER

DEFINITIEF ONTWERP

De Blaay – Van den Bogaard Raadgevende Ingenieurs B.V.

S-Gravenweg 17 2901 LA Capelle a/d IJssel Telefoon: 010-2757171 www.blaay.nl blaayri@blaay.nl

F		Schaal: 1 : 100	Datum: 15-3-2021	Opdrachtgever: SAMENWERKENDE VRIJESCHOLEN ZUID-HOLLAND
E		Getekend: O.V.	Architect: NEGEN GRADEN ARCHITECTUUR	
D		Gecontroleerd: R.K.		
C		Project: VRIJE SCHOOL VREDEHOF te ROTTERDAM	Formaat: Projectnr.: 0046	
B		Omschrijving: ELEKTROTECHNISCHE INSTALLATIE KRACHT- EN ZWAKSTROOMINSTALLATIE 1e VERDIEPING	A1 Tekening nr.: KZ01	
A			Blad nr.:	
Rev.	Datum:	Copyright reserved		

Bouwkundige onderlegger: 12-3-2021

Filenaam: 0046_Vrije-School_INS_R20_Central.rvt