


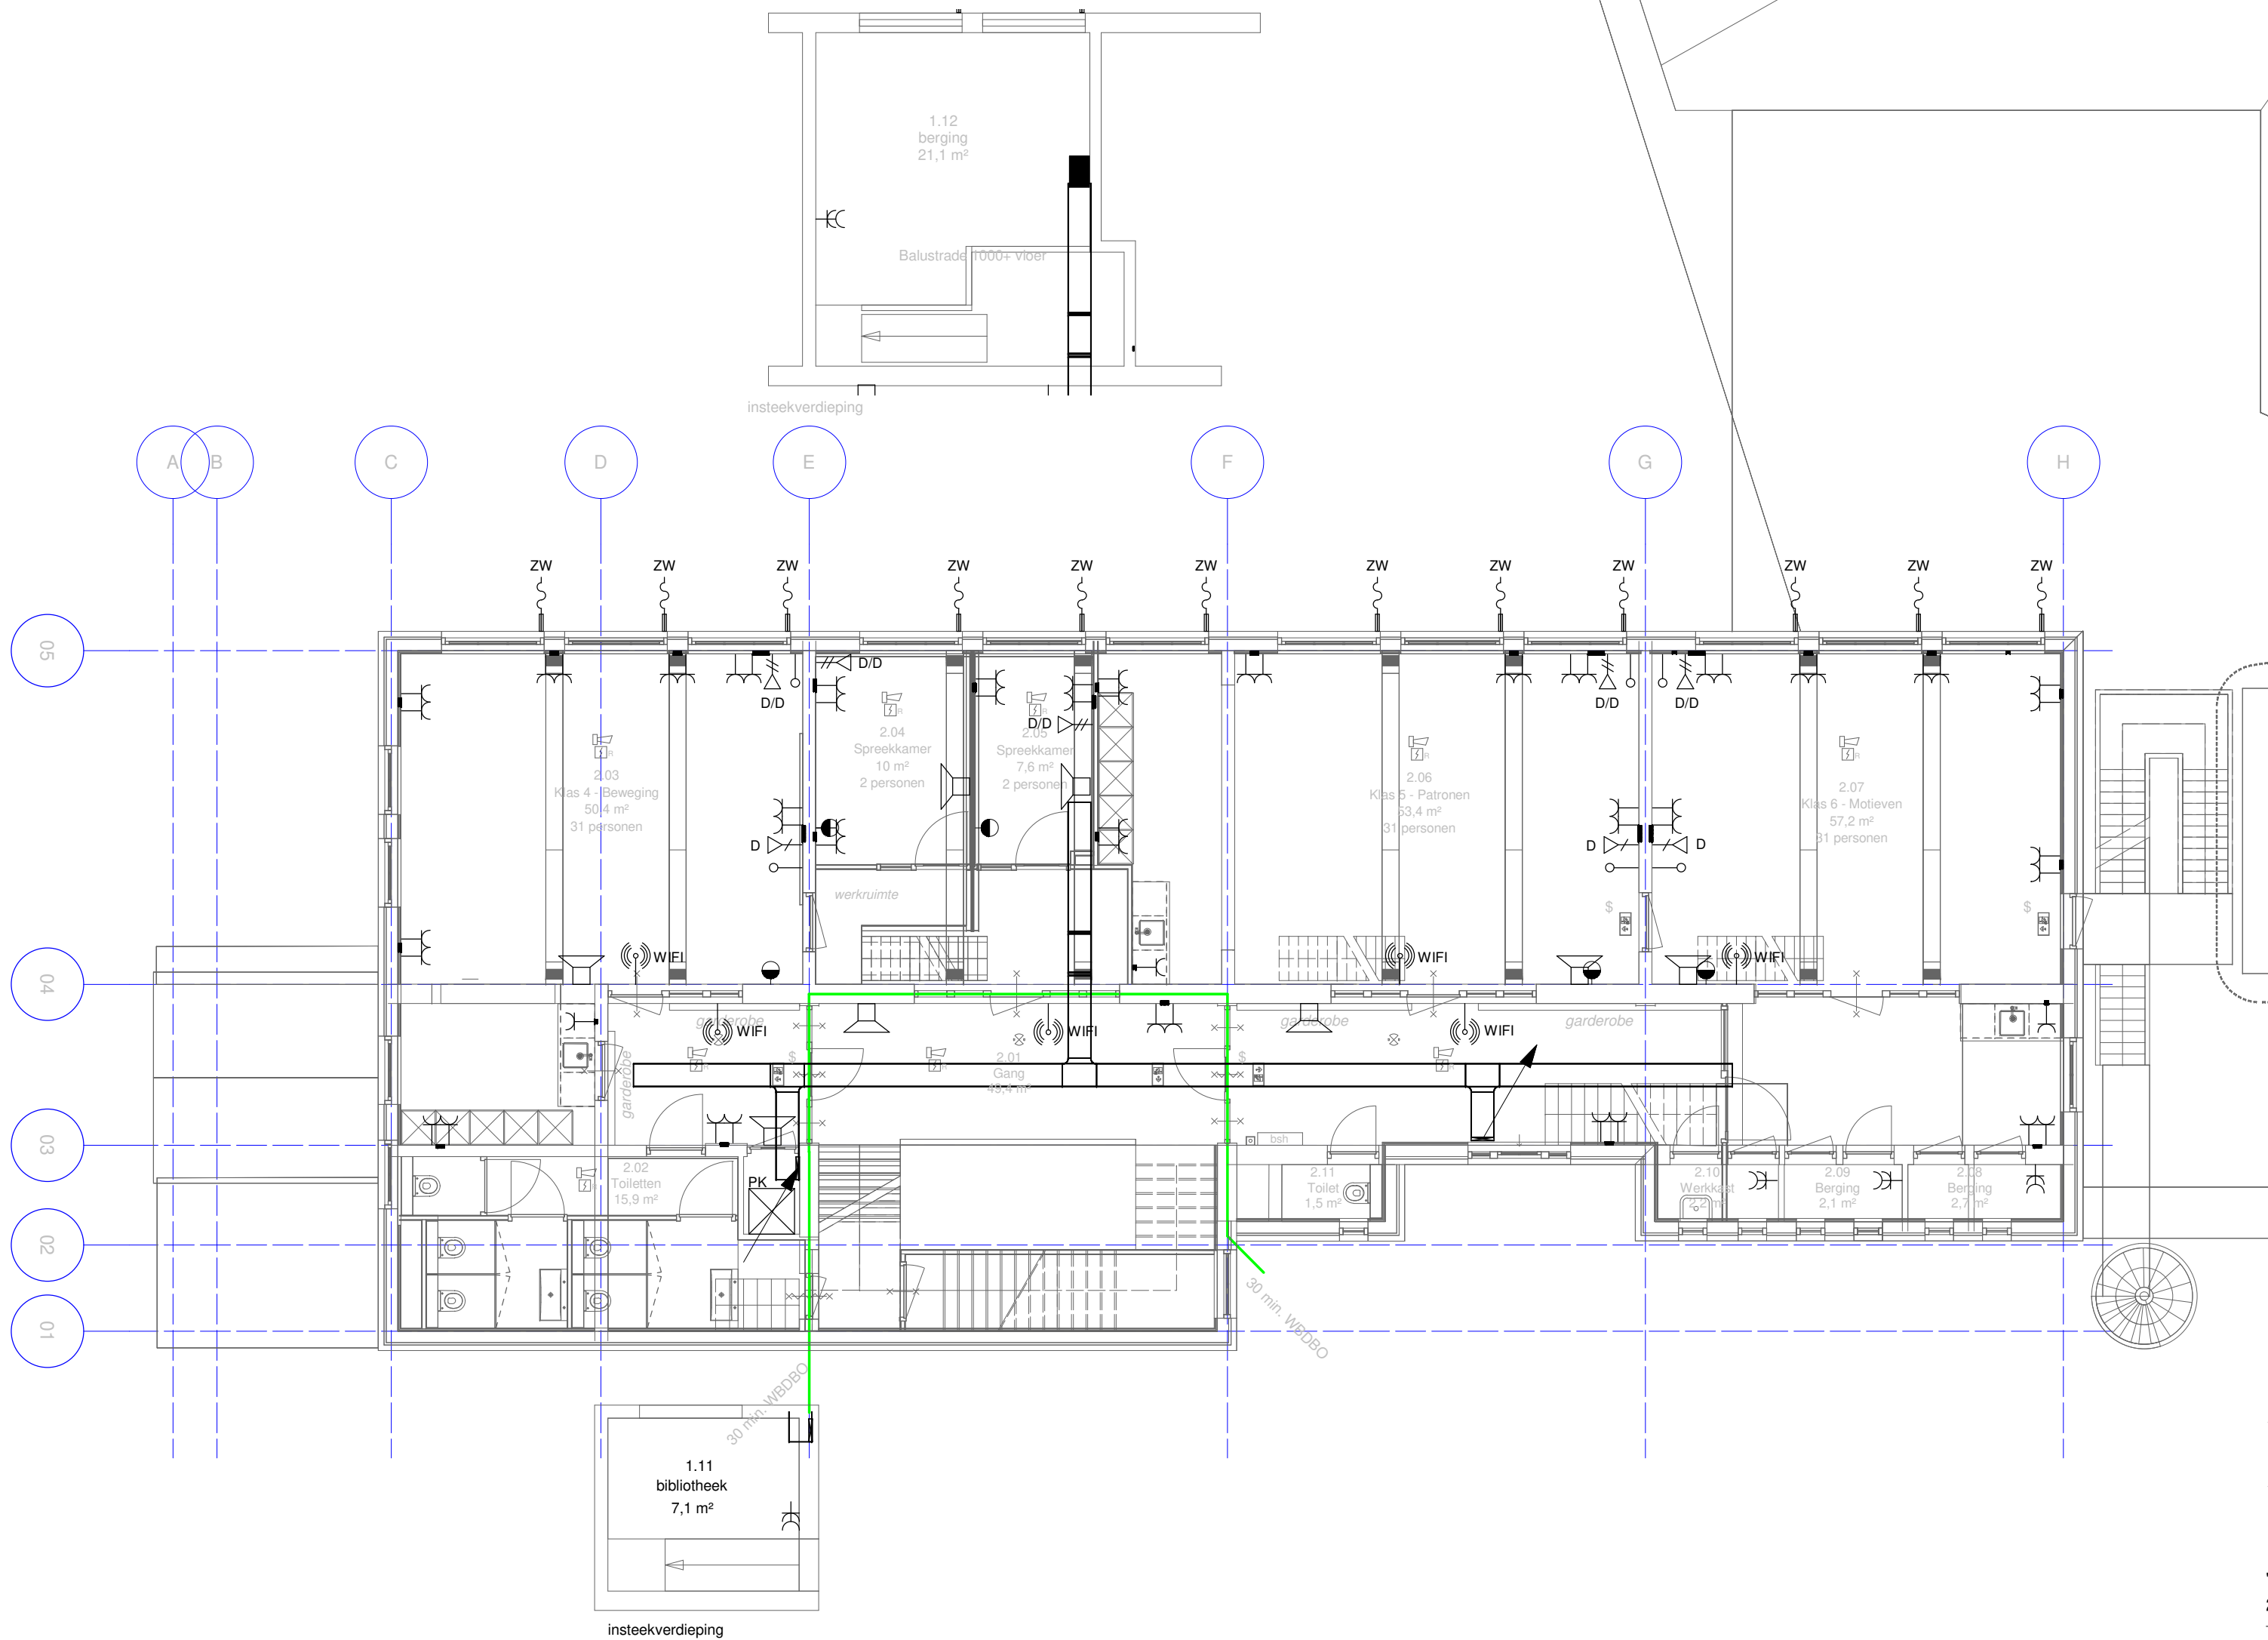

RENVOOI

- VERDEELINRICHTING
- PATCHKAST
- ENKELVOUDIGE WANDCONTACTDOOS
- DUBBELVOUDIGE WANDCONTACTDOOS
- VOEDING 230V
- PERILEX
- ENKELVOUDIGE NETWERKAANSLUITING
- DUBBELVOUDIGE NETWERKAANSLUITING
- ENKELVOUDIGE NETWERKAANSLUITING T.B.V. WIFI
- LEDIGE BUISLEIDING
- OPBOUW LUIDSPREKER
- INBOUW LUIDSPREKER
- INTERCOM POST
- BEDIENINGSPPANEEL (LEVERING W)
- BEL
- BELDRUKKER
- AANSLUITING T.B.V. ZONWERING

AFKORTINGEN

- AK AFZUIGKAP
- EK ELEKTRISCHE KOOKPLAAT
- KA KOFFIEAUTOMAAT
- KK KOELKAST
- MG MAGNETRON
- OV OVEN
- VW VAATWASSER

DEFINITIEF ONTWERP

De Blaay – Van den Bogaard Raadgevende Ingenieurs B.V.

'S-Gravenweg 17
2901 LA Capelle a/d IJssel

Telefoon: 010-2757171

www.blaay.nl
blaayri@blaay.nl



F	
E	
D	
C	
B	
A	
Rev.	Datum:

Schaal: 1 : 100	Datum: 15-3-2021	Opdrachtgever: SAMENWERKENDE VRIJESCHOLEN ZUID-HOLLAND
Getekend: O.V.	Gecontroleerd: R.K.	Architect: NEGEN GRADEN ARCHITECTUUR
Project: VRIJE SCHOOL VREDEHOF te ROTTERDAM	Formaat: A2	Projectnr.: 0046
Omschrijving: ELEKTROTECHNISCHE INSTALLATIE KRACHT- EN ZWAKSTROOMINSTALLATIE 2e VERDIEPING		Tekening nr.: KZ02
		Blad nr.:
		Copyright reserved

Bouwkundige onderlegger: 12-3-2021

Filenaam: 0046_Vrije-School_INS_R20_Central.rvt