


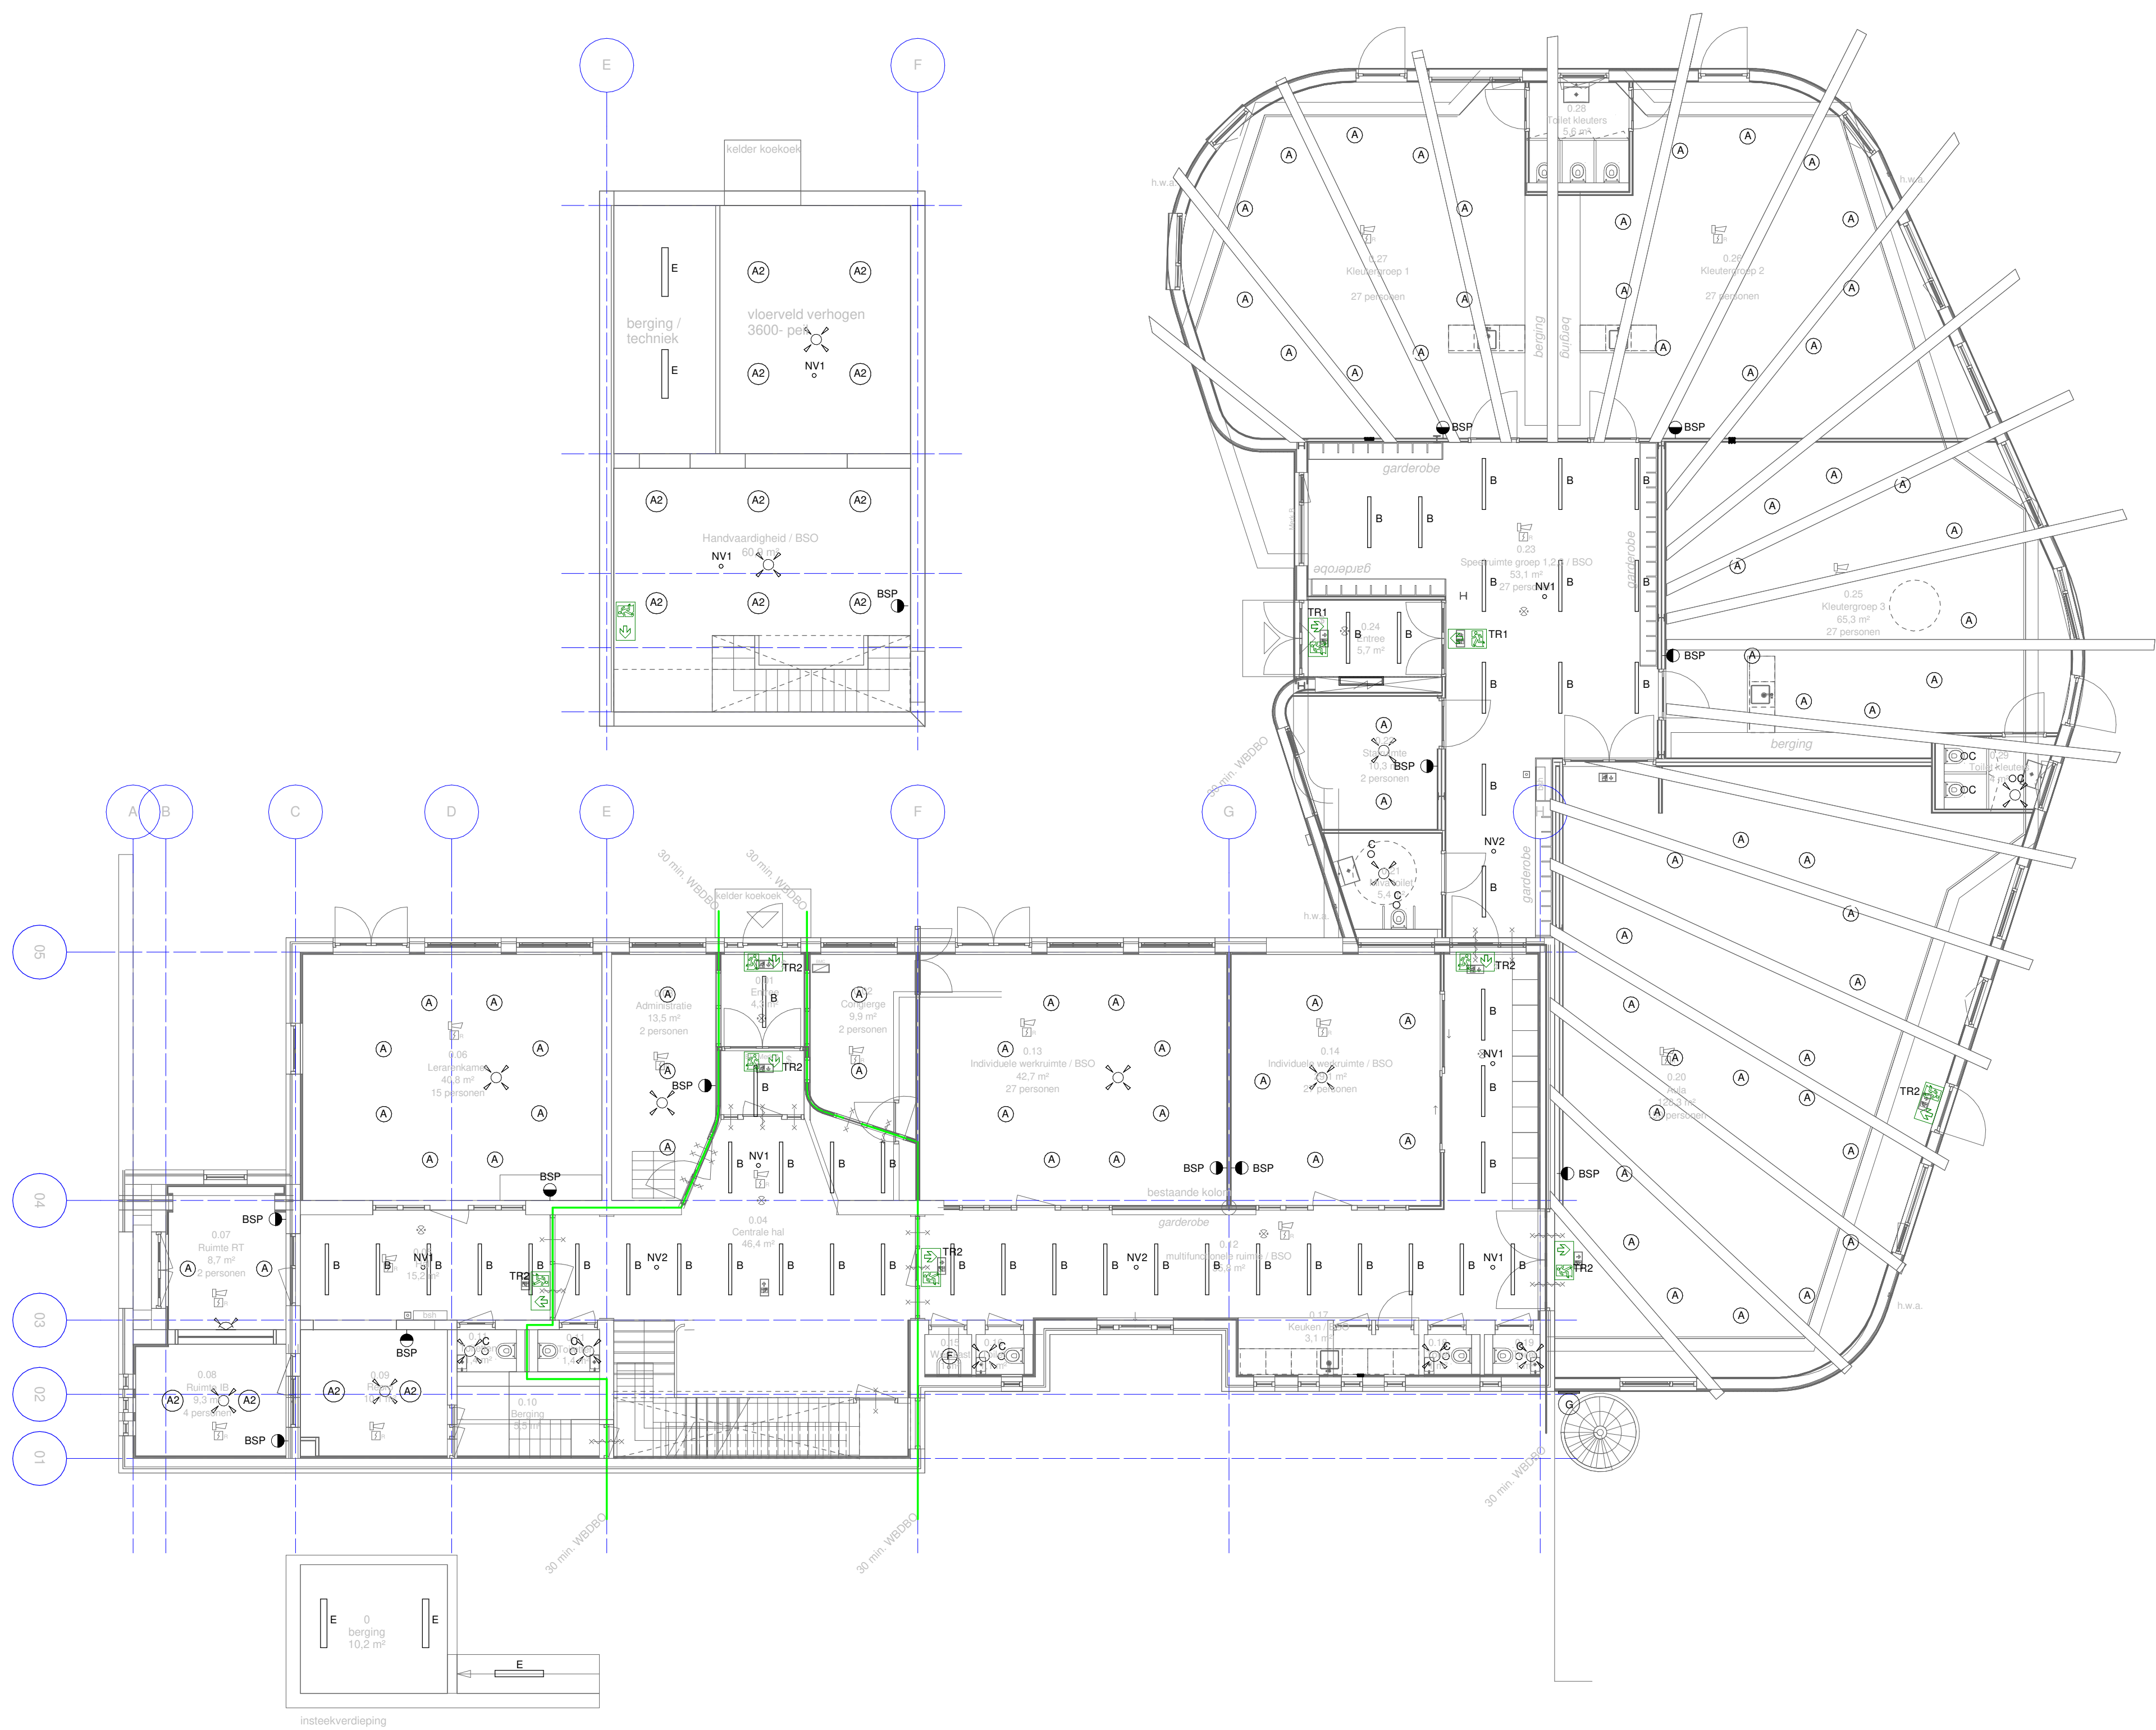

RENVOOI

- LICHT SCHAKELAAR
- BEDIENINGSPANEEL (LEVERING W)
- ARMATUUR ROND
- VIERTKANTE ARMATUUR
- WANDARMATUUR
- NOOOVERLICHTING
- VLUCHTROUTEAANDUIDING
- BEWEGINGSSENSOR

DEFINITIEF ONTWERP

De Blaay – Van den Bogaard Roodgevende Ingenieurs B.V.

S-Gravenweg 17 2901 LA Capelle a/d IJssel Telefoon: 010-2757171 www.blaay.nl blaayr@blaay.nl

F		Schaal: 1 : 100	Datum: 15-3-2021	Opdrachtgever: SAMENWERKENDE VRIJESCHOLEN ZUID-HOLLAND
E		Getekend: O.V.		Architect: NEGEN GRADEN ARCHITECTUUR
D		Gecontroleerd: R.K.		
C		Project: VRIJE SCHOOL VREDEHOF te ROTTERDAM	Formaat: Projectnr.: 0046	
B		Omschrijving: ELEKTROTECHNISCHE INSTALLATIE LICHTINSTALLATIE BEGANE GROND	A1 Tekening nr.: LI00	
A			Blad nr.:	
Rev.	Datum:		Copyright reserved	

Bouwkundige onderlegger: 12-3-2021

Filenaam: 0046_Vrije-School_NS_R20_Central.rvt