


RENVOOI

- LICHT SCHAKELAAR
- BEDIENINGSPANEEL (LEVERING W)
- ARMATUUR ROND
- VIERKANTE ARMATUUR
- WANDARMATUUR
- NOODVERLICHTING
- VLUCHTROUTEAANDUIDING
- BEWEGINGSSENSOR

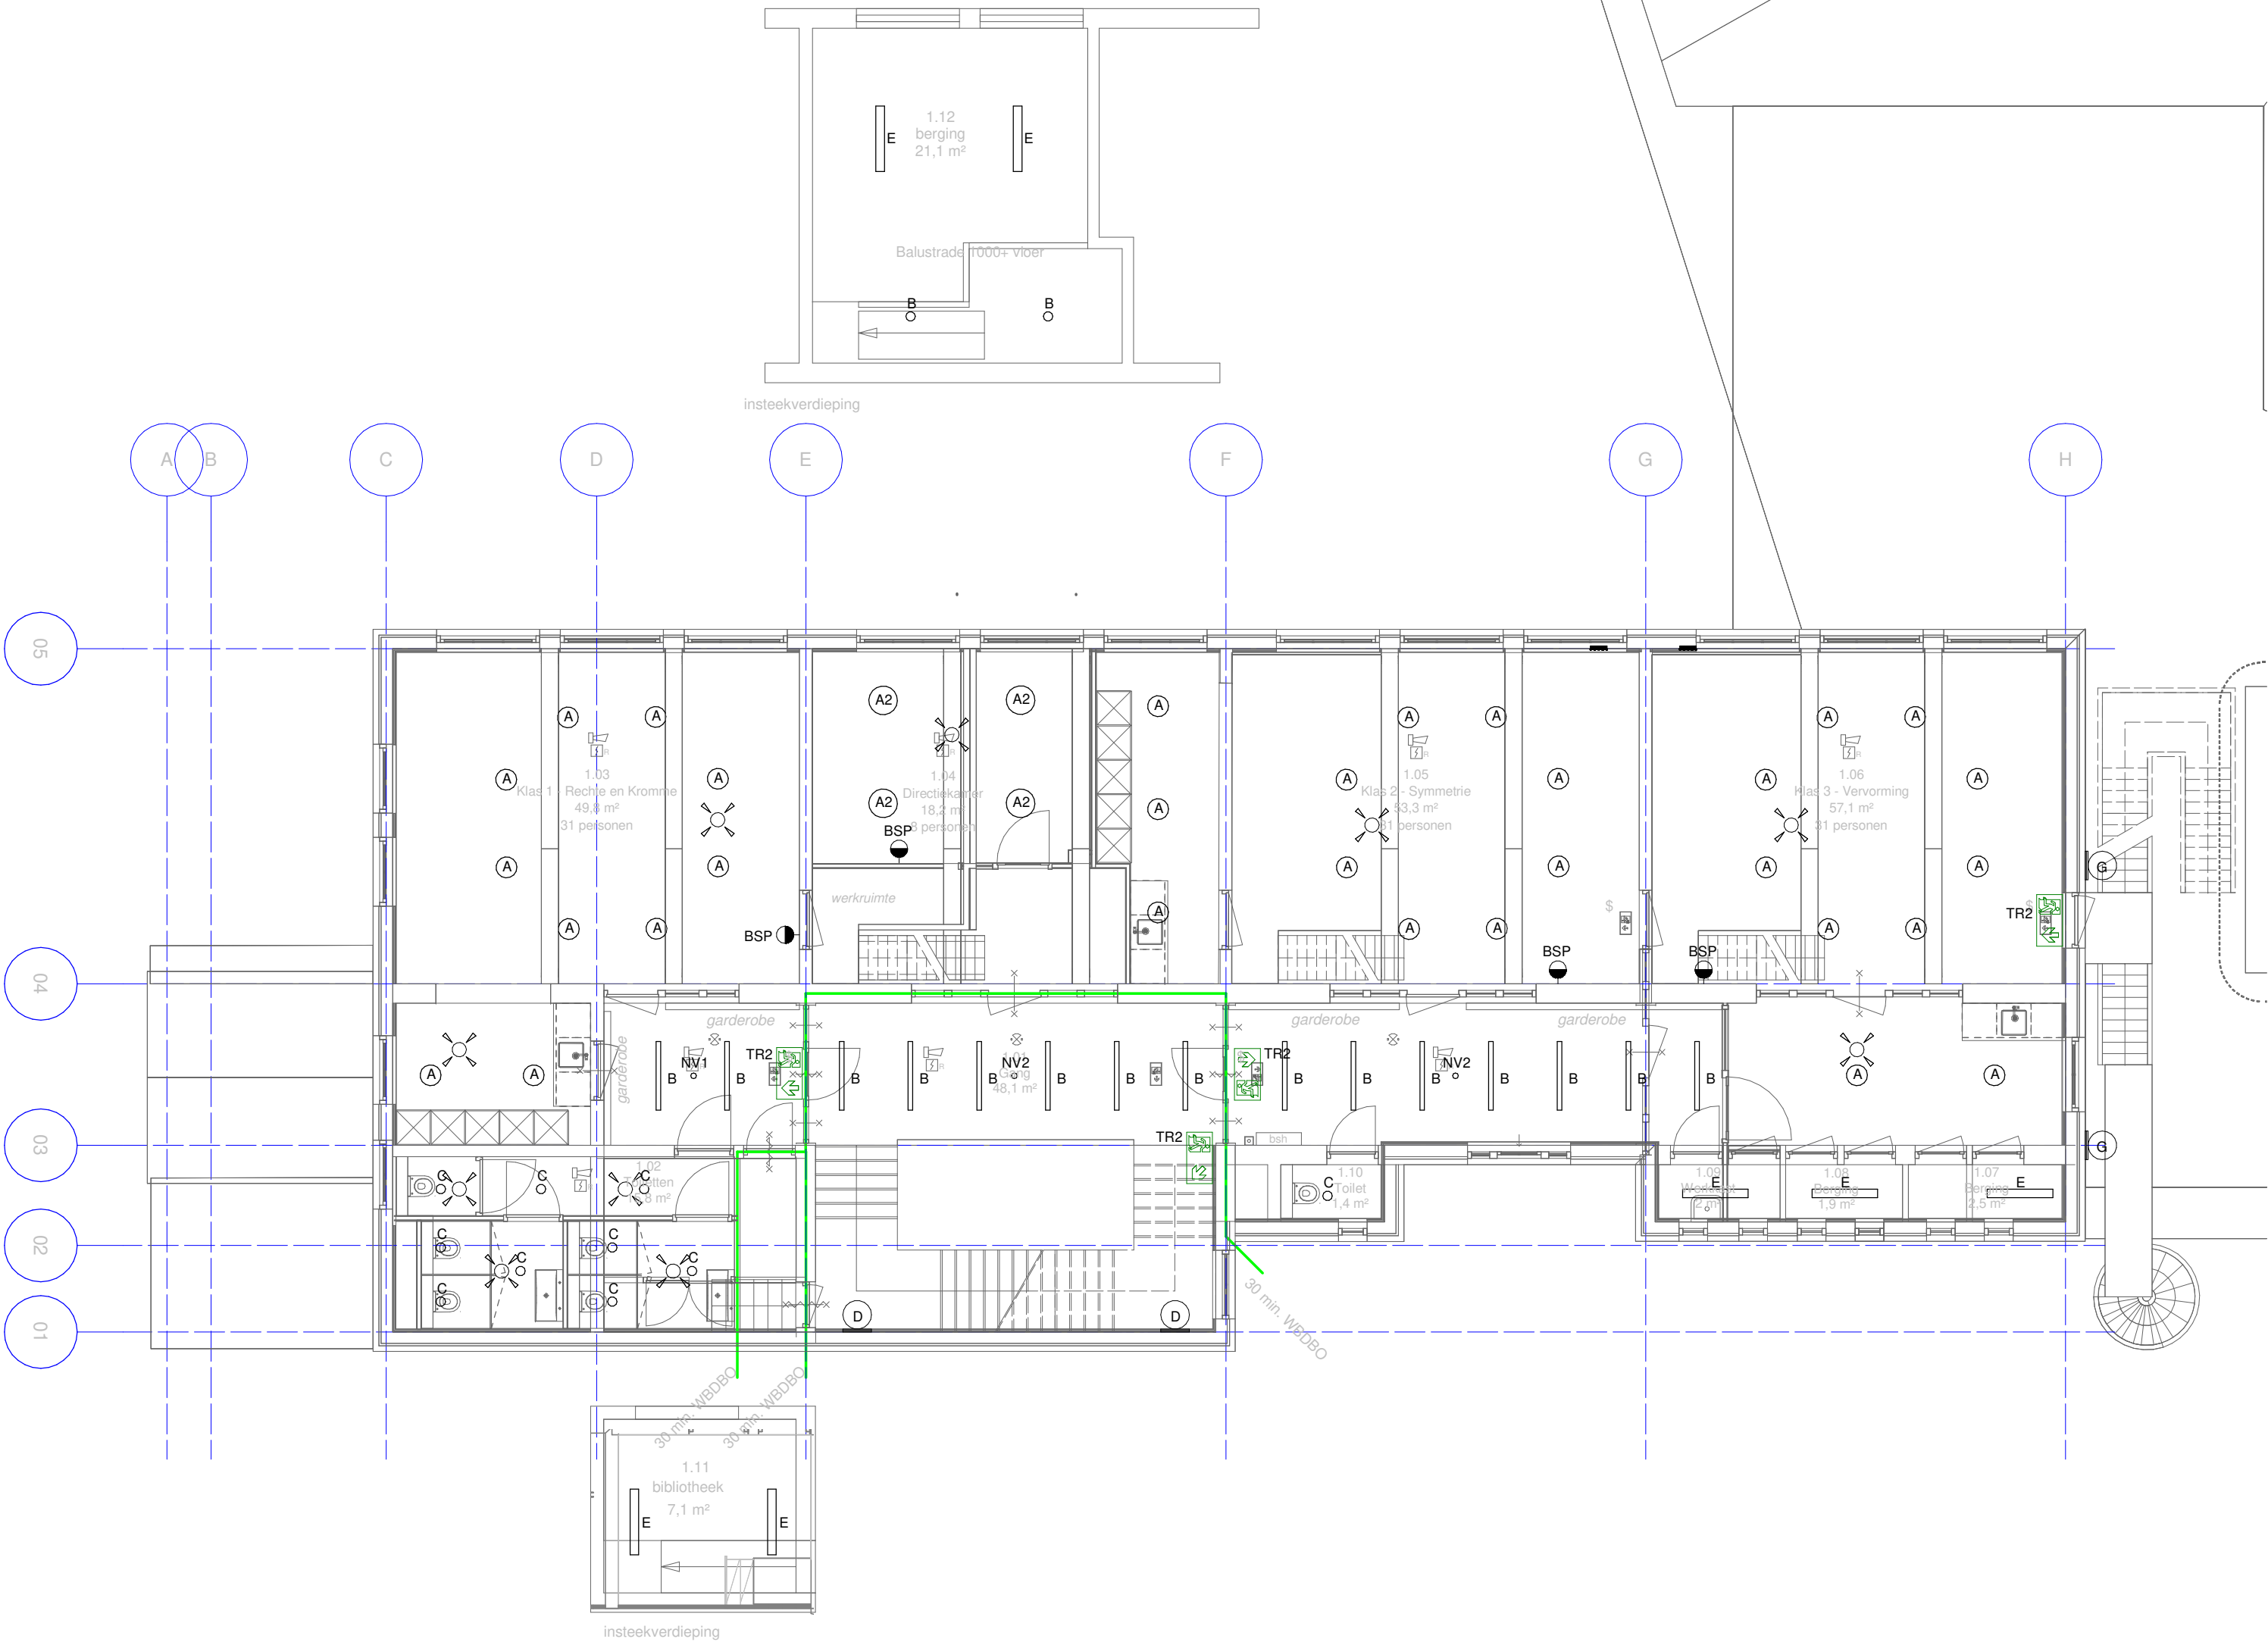

DEFINITIEF ONTWERP

De Blaay – Van den Bogaard Raadgevende Ingenieurs B.V.

'S-Gravenweg 17  
2901 LA Capelle a/d IJssel  
Telefoon: 010-2757171  
www.blaay.nl  
blaayri@blaay.nl



|      |        |                                                                                  |           |                                                           |                                      |
|------|--------|----------------------------------------------------------------------------------|-----------|-----------------------------------------------------------|--------------------------------------|
| F    |        | Schaal: 1 : 100                                                                  | Datum:    | Opdrachtgever: SAMENWERKENDE VRIJESCHOLEN<br>ZUID-HOLLAND | Architect: NEGEN GRADEN ARCHITECTUUR |
| E    |        | Getekend: O.V.                                                                   | 15-3-2021 |                                                           |                                      |
| D    |        | Gecontroleerd: R.K.                                                              |           |                                                           |                                      |
| C    |        | Project: VRIJE SCHOOL VREDEHOF te ROTTERDAM                                      |           | Formaat:                                                  |                                      |
| B    |        | Omschrijving: ELEKTROTECHNISCHE INSTALLATIE<br>LICHTINSTALLATIE<br>1e VERDIEPING |           | A2                                                        | Tekening nr.: L101                   |
| A    |        |                                                                                  |           |                                                           | Blad nr.:                            |
| Rev. | Datum: |                                                                                  |           |                                                           | Copyright reserved                   |

Bouwkundige onderlegger: 12-3-2021

Filenaam: 0046\_Vrije-School\_INS\_R20\_Central.rvt