
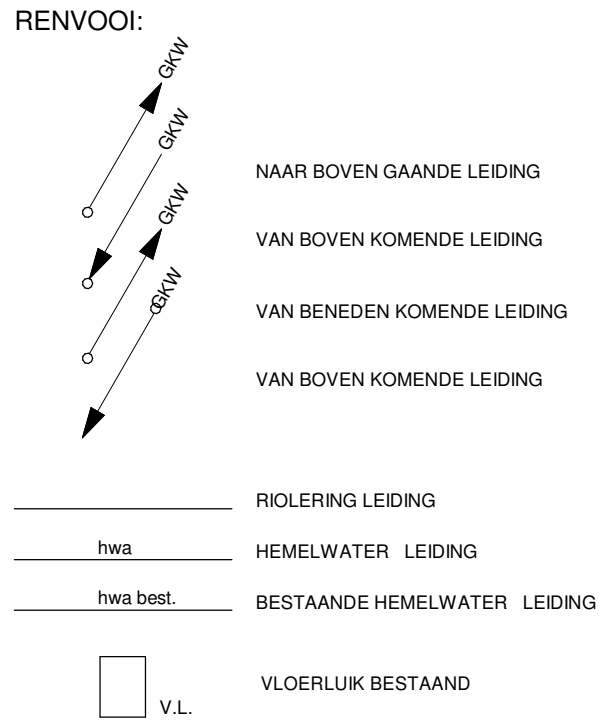


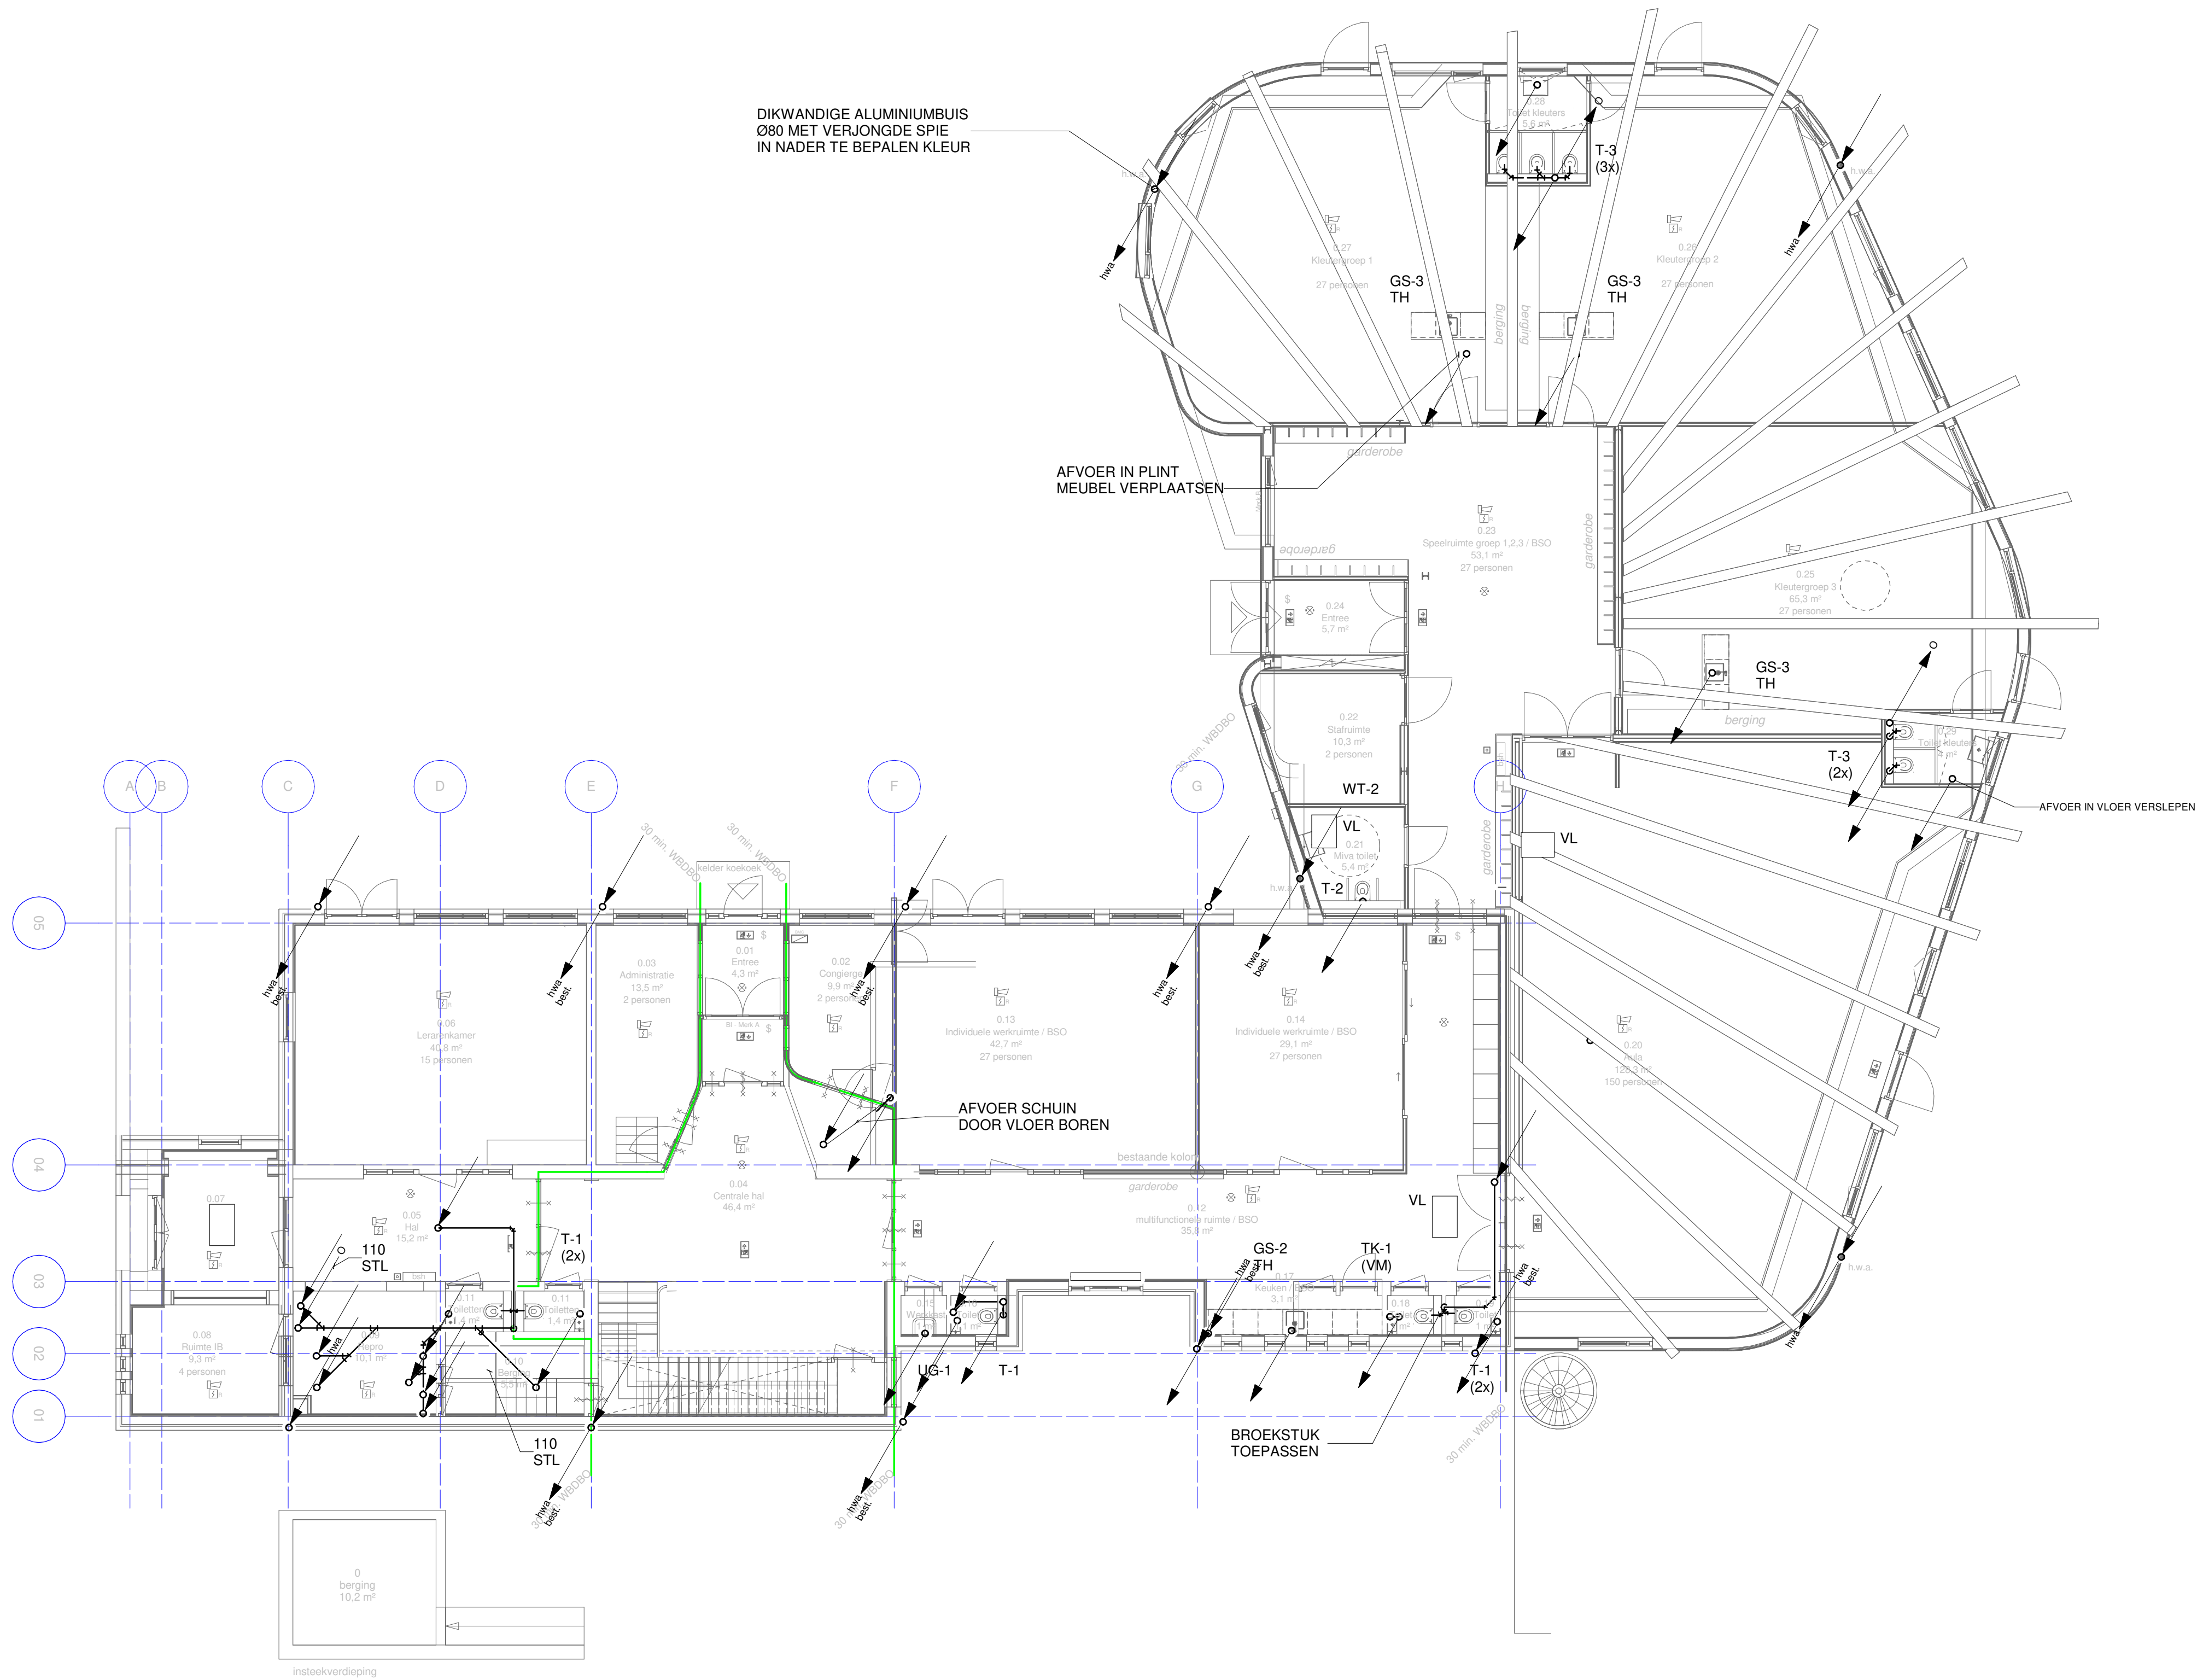

AFKORTINGEN:

OPMERKINGEN:

TENZU ANDERS VERMELD, LEIDINGEN HOOG OF BOVEN VERLAAGD PLAFOND MONTEREN

DEFINITIEF ONTWERP

De Blaay – Van den Bogaard Roodgevende Ingenieurs B.V.

'S-Gravenweg 17
2901 LA Capelle a/d IJssel

Telefoon: 010-2757171

www.blaay.nl
blaayri@blaay.nl



F
E
D
C
B
A
Rev. Datum:

Schaal: 1 : 100
Getekend: A.C.
Gecontroleerd: P.W.

Datum: 15-3-2021

Oprachtgever: SAMENWERKENDE VRIJESCHOLEN
ZUID-HOLLAND
Architect: NEGEN GRADEN ARCHITECTUUR

Project: VRIJE SCHOOL VREDEHOF te ROTTERDAM
Omschrijving: SANITAIRE INSTALLATIE
RIOLERING EN HWA
BEGANE GROND

Formaat: Projectnr.: 0046
Tekening nr.: R100
Blad nr.:

Copyright reserved

Bouwkundige onderlegger: 12-3-2021

Bestandnaam: 0046_Vrije-School_INS_R20_Central.rvt