


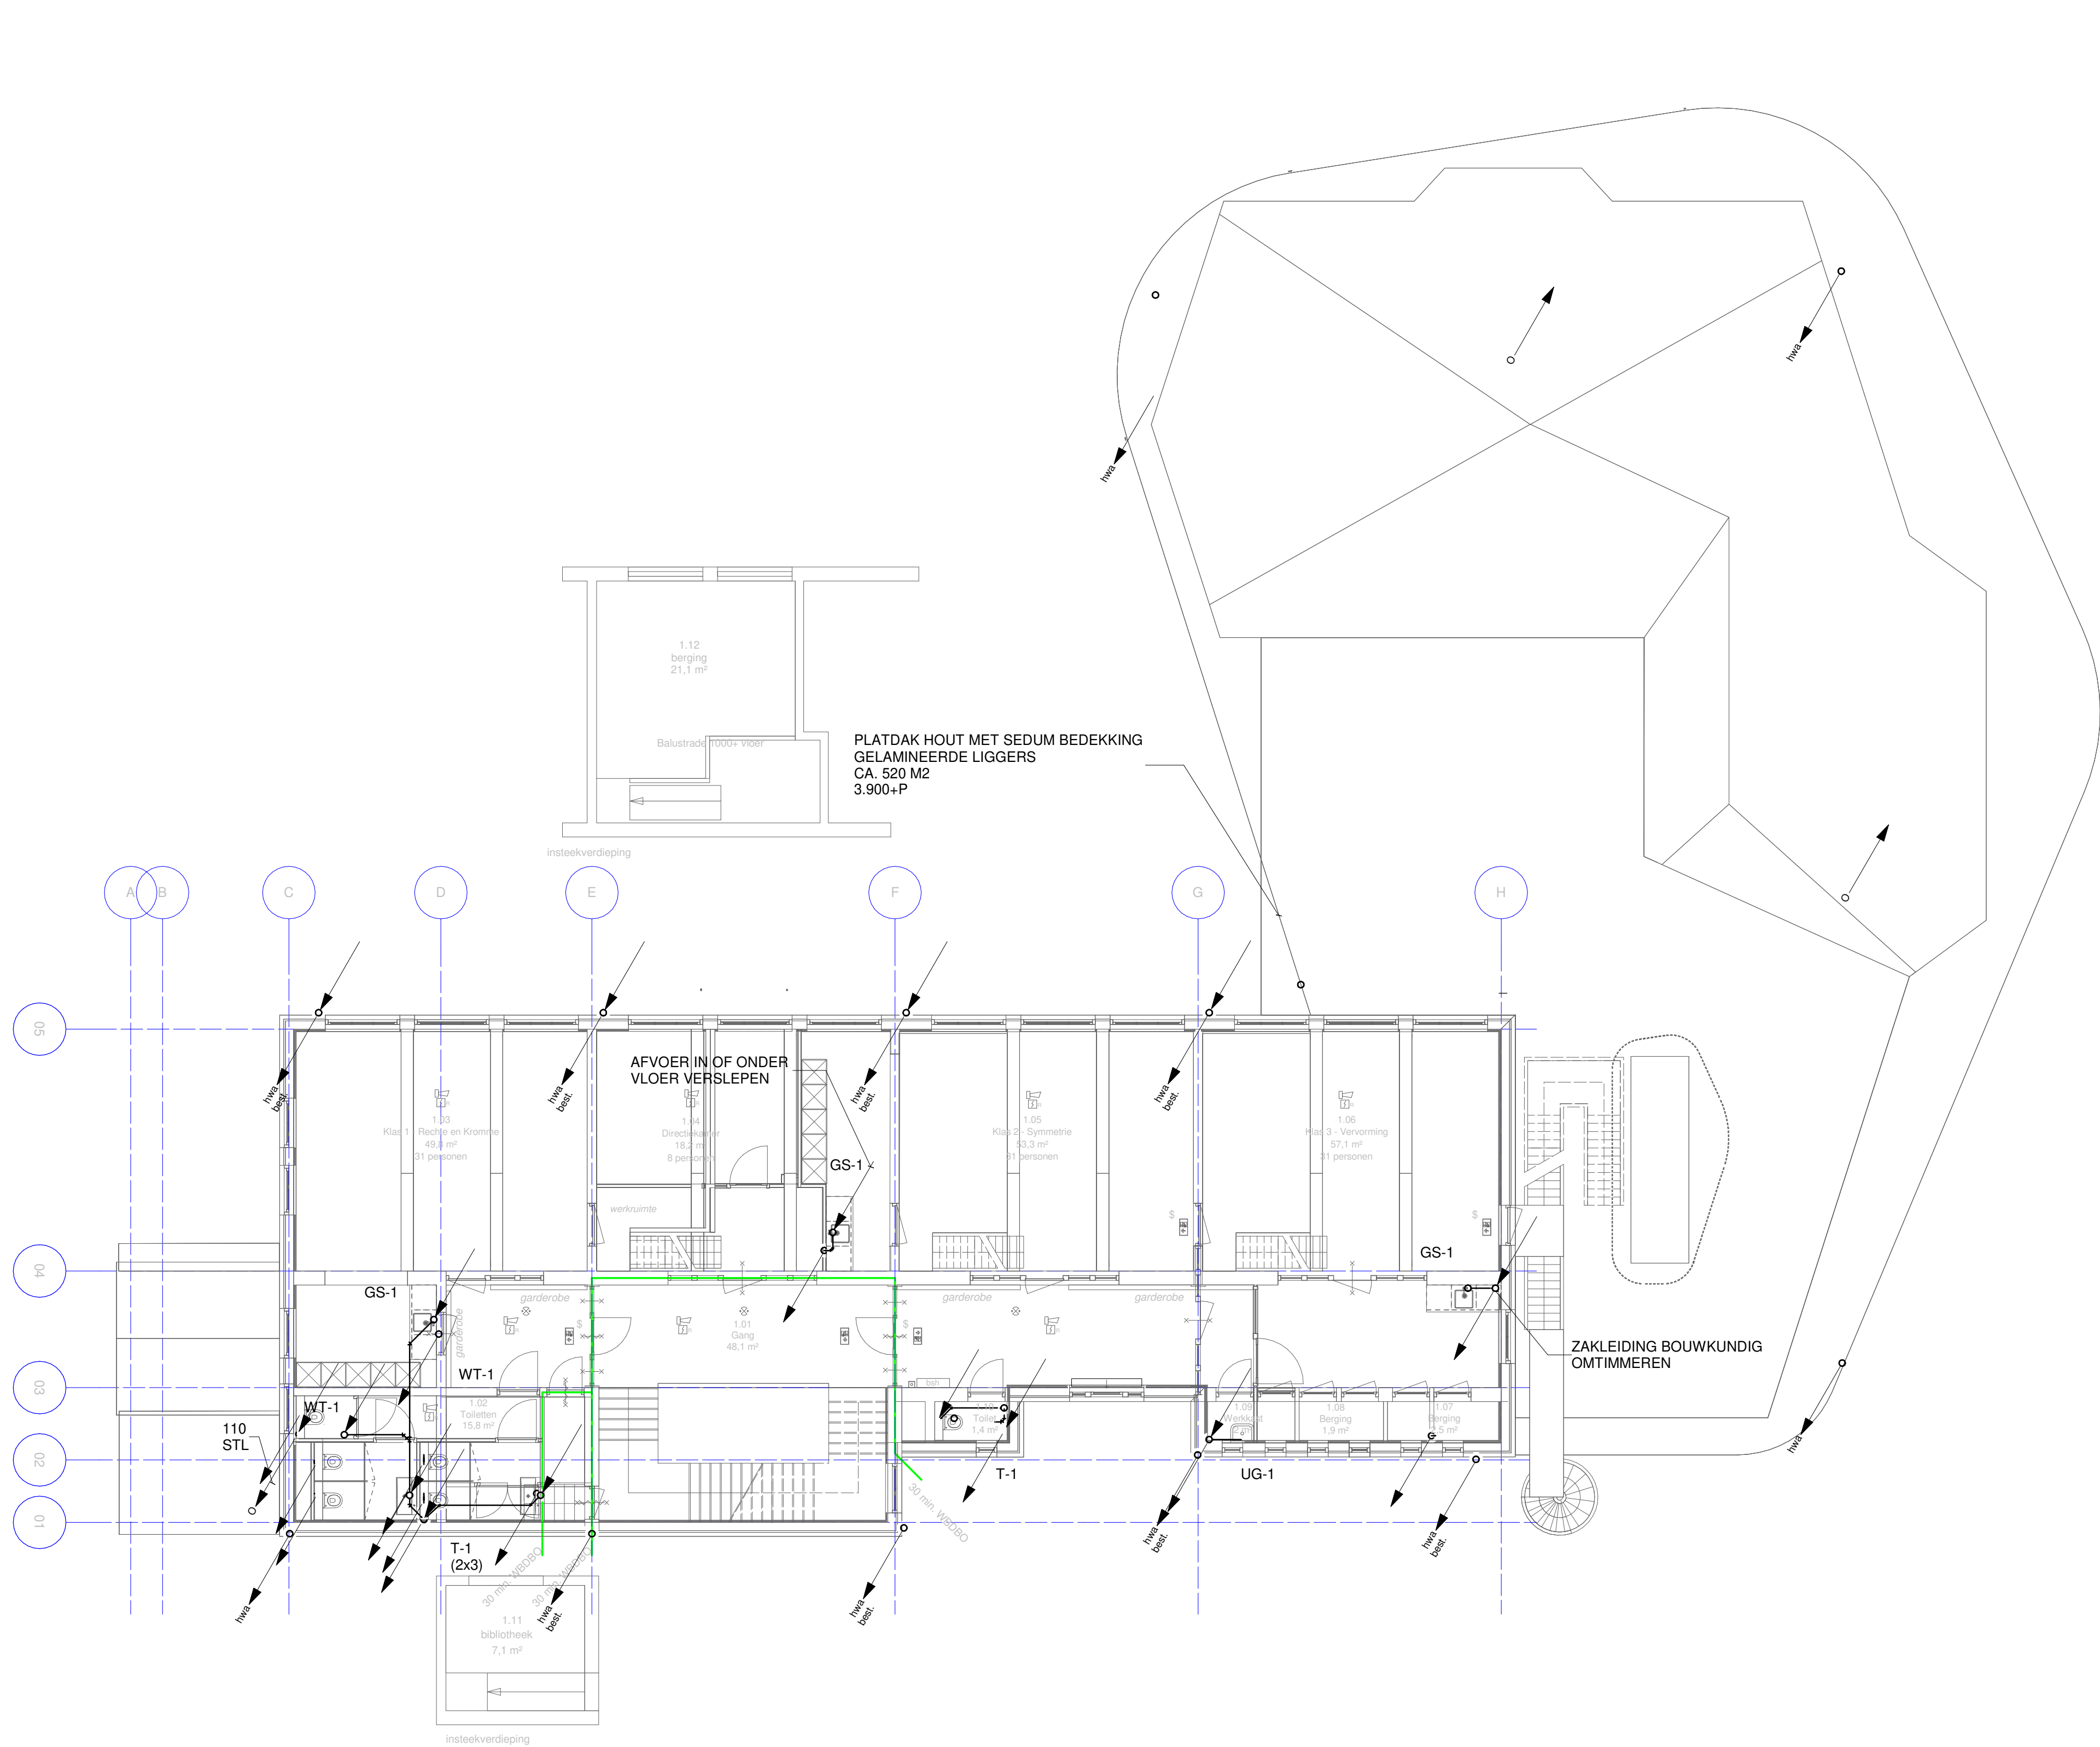

DEFINITIEF ONTWERP

De Blaay – Van den Bogaard Raadgevende Ingenieurs B.V.

S-Gravenweg 17
2901 LA Capelle a/d IJssel

Telefoon: 010-2757171

www.blaay.nl
blaayri@blaay.nl



F	
E	
D	
C	
B	
A	
Rev.	Datum:

Schaal:	1 : 100	Datum:	15-3-2021
Getekend:	A.C.	Architect:	NEGEN GRADEN ARCHITECTUUR
Gecontroleerd:	P.W.	Project:	VRIJE SCHOOL VREDEHOF te ROTTERDAM
		Omschrijving:	SANITAIRE INSTALLATIE RIOLERING EN HWA 1 ^{ste} VERDIEPING

Opdrachtgever:	SAMENWERKENDE VRIJESCHOLEN ZUID-HOLLAND
Formaat:	Projectnr.: 0046
	Tekening nr.: RI01
	Blad nr.:

Copyright reserved

Bouwkundige onderlegger: 12-3-2021

Bestand: 0046_Vrije-School_INS_R20_Central.rvt