
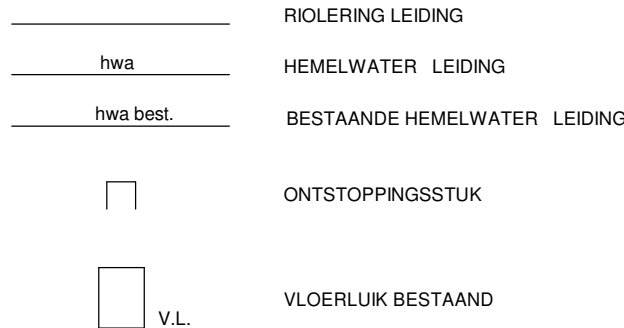
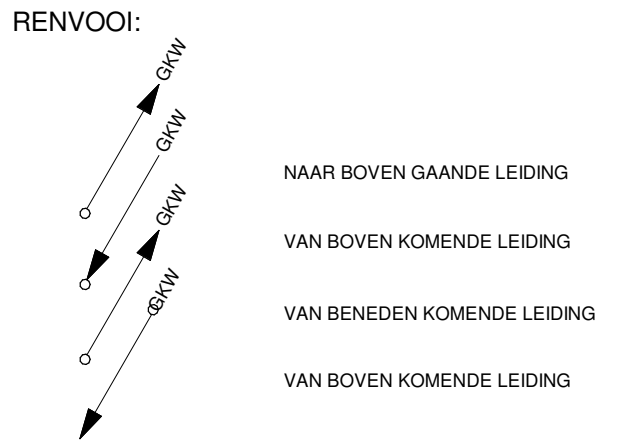


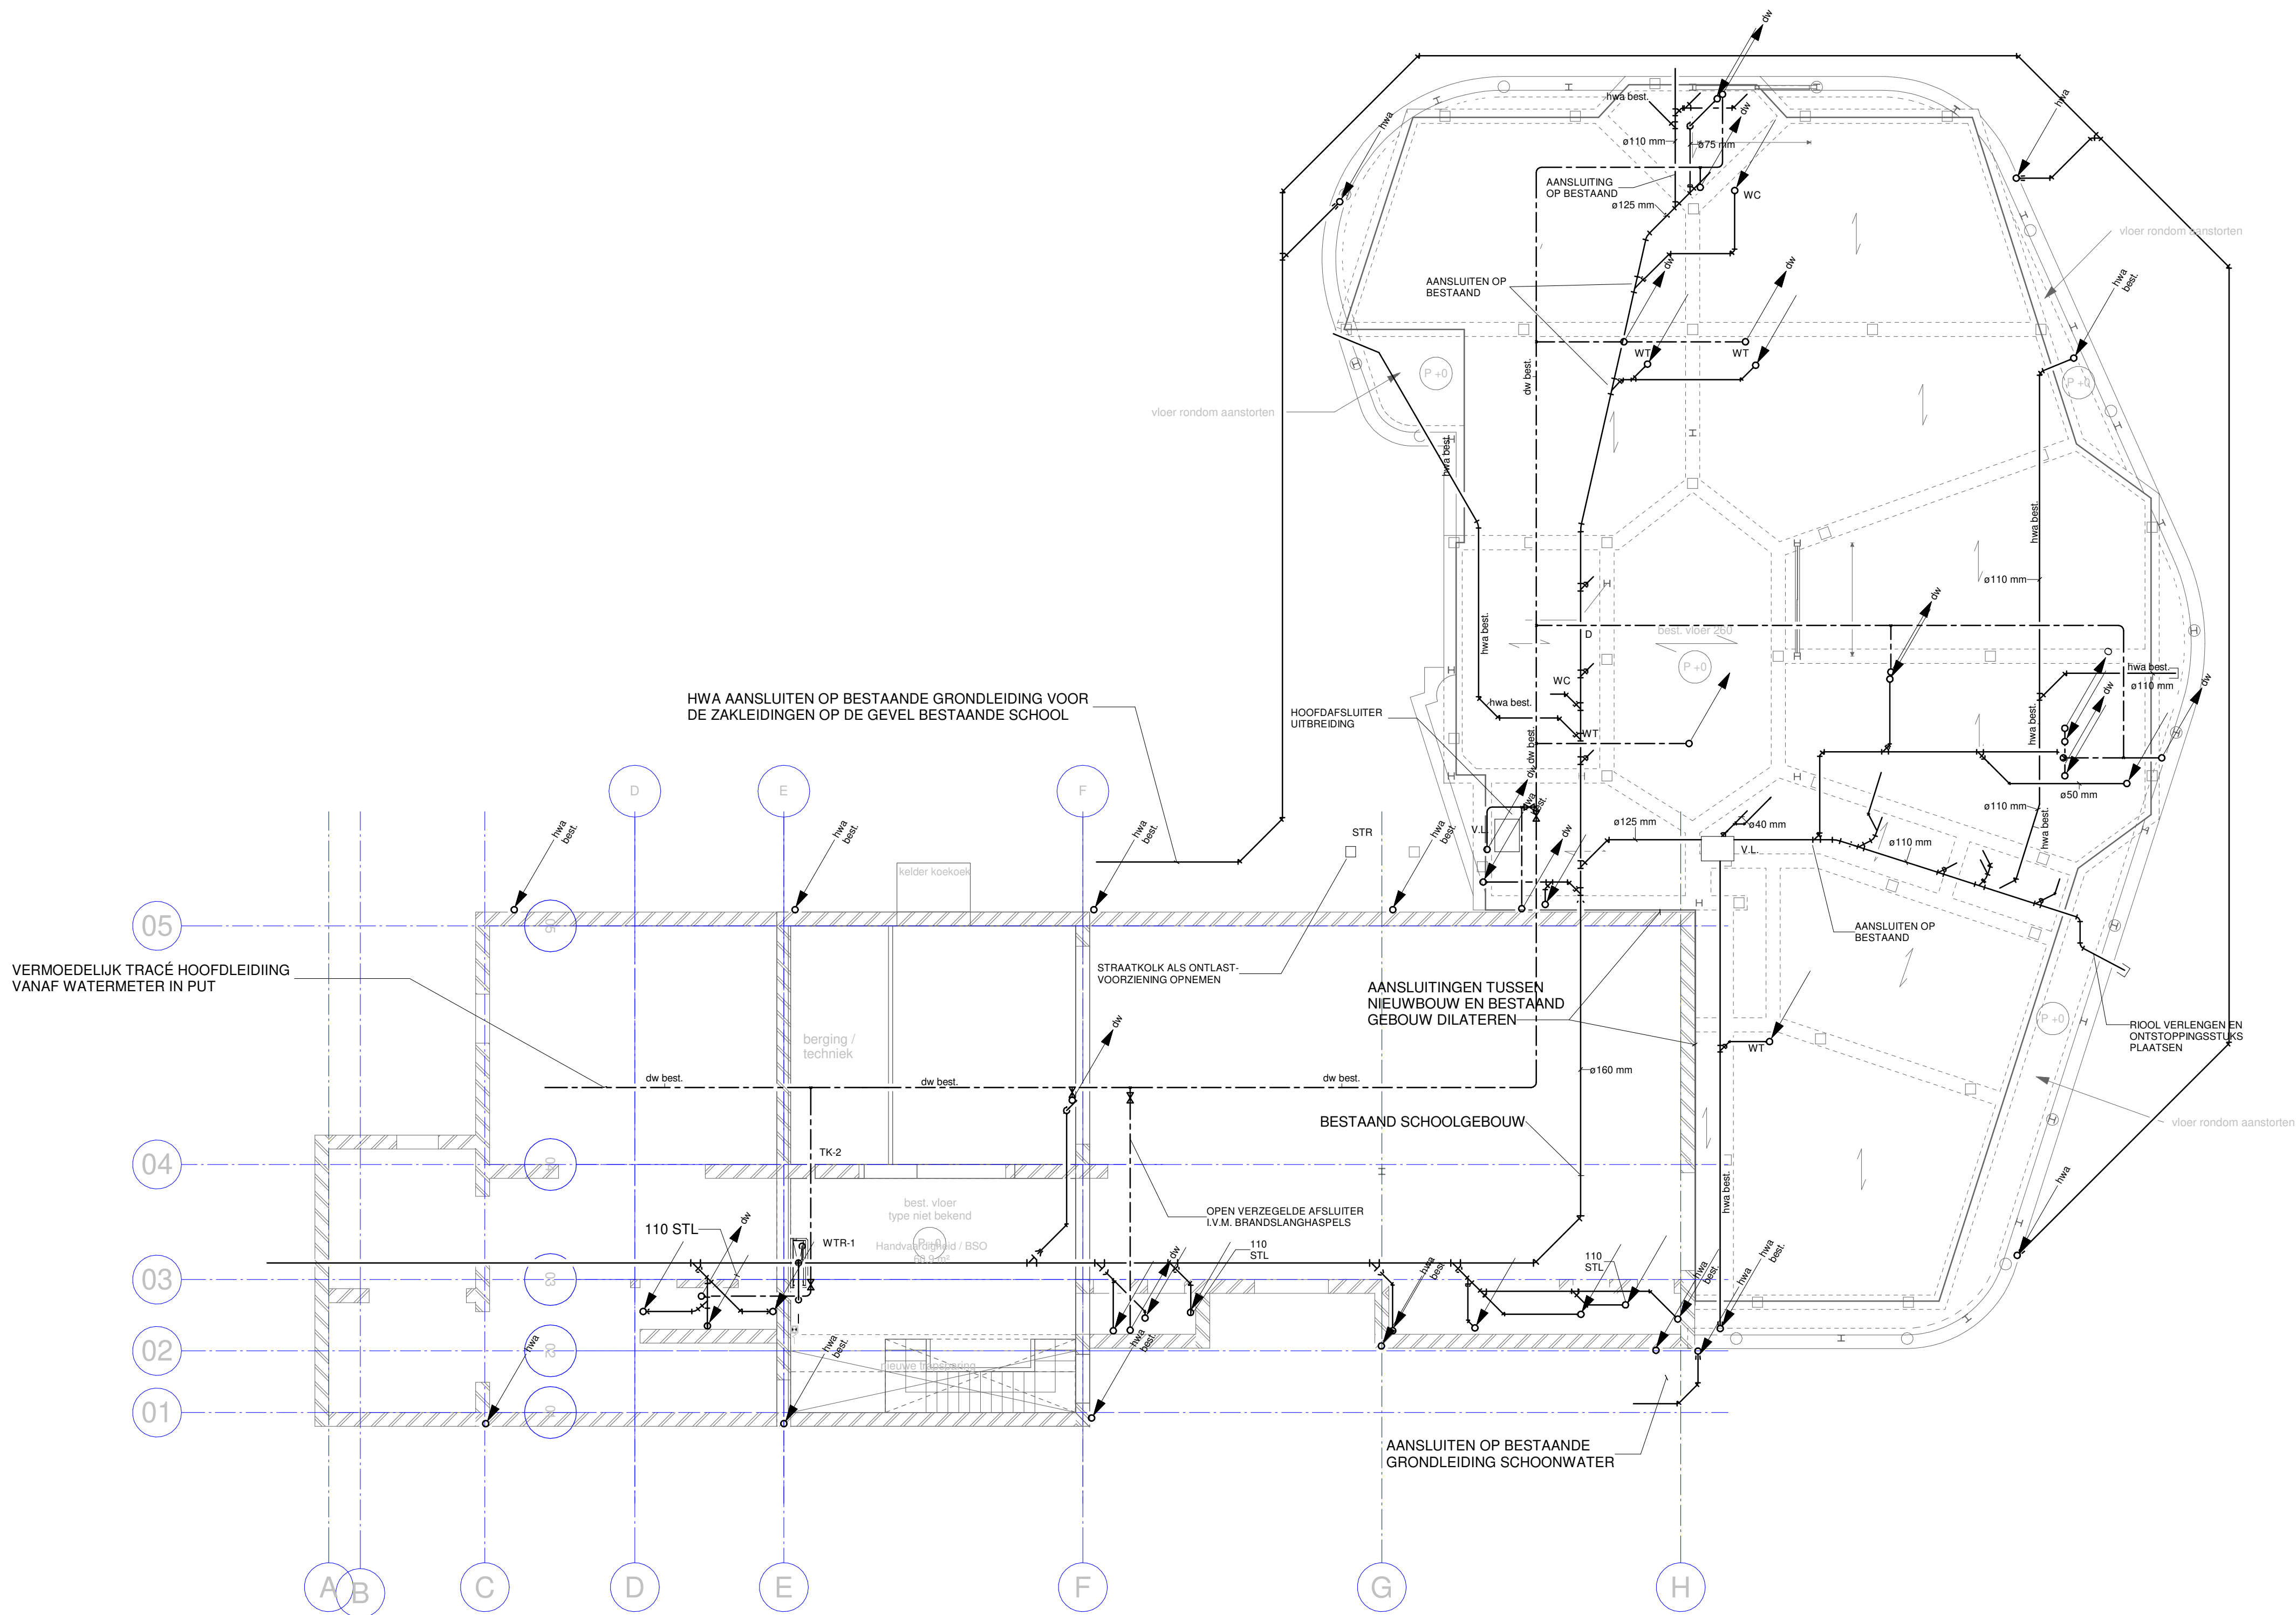

AFKORTINGEN:

CODERING BESTAANDE AANSLUITINGEN NIEUWBOUW:

D DOUCHE
WC TOILET
WM WASMACHINE
WT WASTAFEL

OPMERKINGEN:

- ONDER DE NIEUWBOUW IS EEN KRUIPRUIMTE AANWEZIG, BEREIKBAAR VIA 2 BESTAANDE VLOERLUIK EN KRUIPGATEN IN DE BALKEN
- DE AFVOERLEIDINGEN (PVC-BUIS, KLEUR GRIS) ONDER DE NIEUWBOUW BLIJVEN COMPLEET GEHANDHAafd.
- OUD NIE MEER IN GEBRUIK ZUNDE AANSLUITINGEN DIRECT AFDOFFEN. NIEUWE AANSLUITINGEN OP DE BESTAANDE VERZAMELLEIDINGEN AANKOPPELEN.

DEFINITIEF ONTWERP

De Blaay – Van den Bogaard Raadgevende Ingenieurs B.V.

S-Gravenweg 17
2901 LA Capelle a/d IJssel
Telefoon: 010-2757171
www.blaay.nl
blaayri@blaay.nl

F		Schaal: 1 : 100	Datum: 15-3-2021	Opdrachtgever: SAMENWERKENDE VRIJESCHOLEN ZUID-HOLLAND
E		Getekend: A.C.		Architect: NEGEN GRADEN ARCHITECTUUR
D		Gecontroleerd: P.W.		
C		Project: VRIJE SCHOOL VREDEHOF te ROTTERDAM	Formaat: A1	Projectnr.: 0046
B		Omschrijving: SANITAIRE INSTALLATIE RIOLERING, WATER EN HWA FUNDERING		Tekening nr.: S-FUN
A				Blad nr.:
Rev.	Datum:			Copyright reserved

Bouwkundige onderlegger: 12-3-2021

Filaanaam: 0046_Vrije-School_INS_R20_Central.rvt