



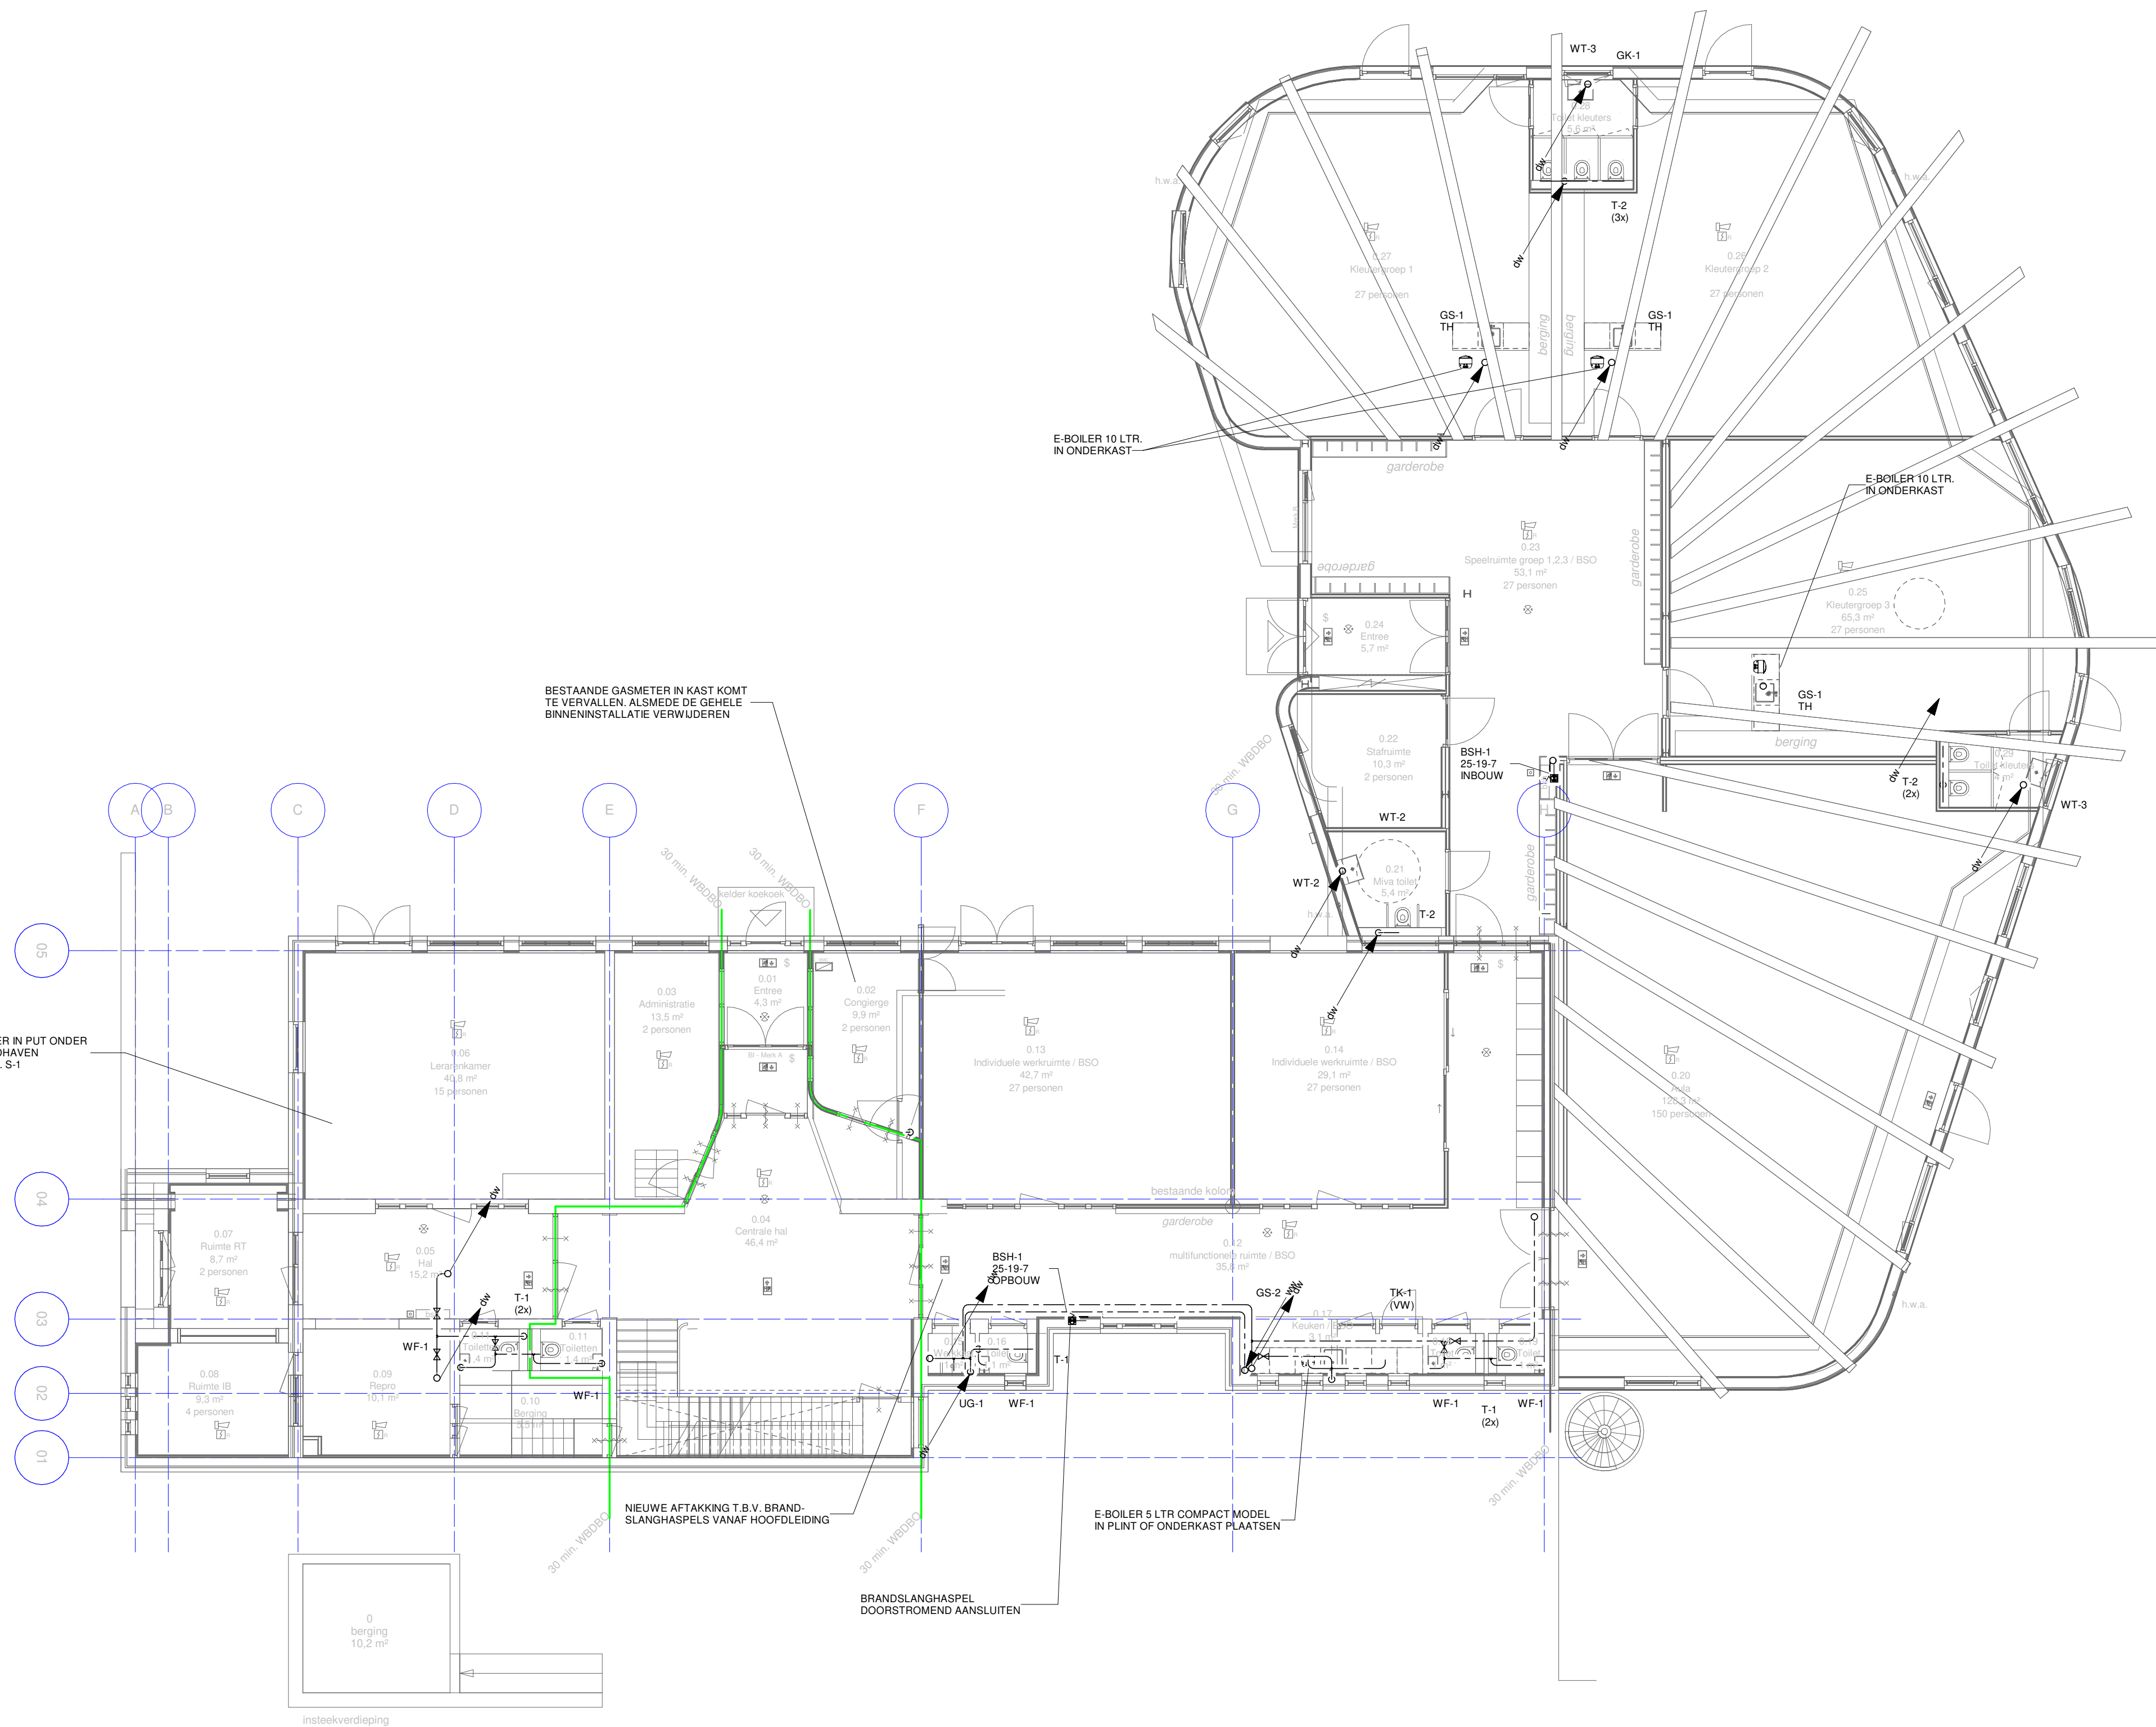

DETAIL AANSLUITING BRANDSLANGHASPEL

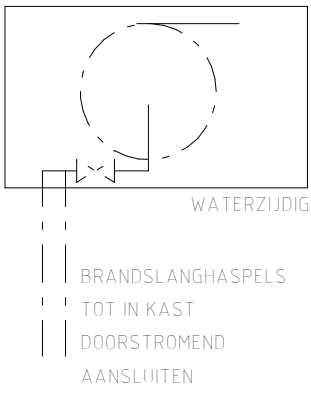

RENVOOI:

IV. LEIDING IN (TOPLAAG) VLOER
IP. LEIDING IN PLINT MEUBEL (BOVEN VLOER)

AFKORTINGEN:

OPMERKINGEN:

- TENZU ANDERS VERMELD, LEIDINGEN HOOG OF BOVEN VERLAAGD PLAFOND MONTEREN
BESTAANDE GASINSTALLATIE MET ALLEEN AANSLUITINGEN OP CV-KETELS VOOR VERWARMING KOMT GEHEEL TE VERVALLEN

DEFINITIEF ONTWERP

De Blaay – Van den Bogaard Roodgevende Ingenieurs B.V.

'S-Gravenweg 17
2901 LA Capelle a/d IJssel

Telefoon: 010-2757171

www.blaay.nl
blaayr@blaay.nl



F	
E	
D	
C	
B	
A	
Rev.	Datum:

Schaal: 1 : 100
Getekend: A.C. 15-3-2021
Gecontroleerd: P.W.

Opdrachtgever: SAMENWERKENDE VRIJESCHOLEN
ZUID-HOLLAND
Architect: NEGEN GRADEN ARCHITECTUUR

Project: VRIJE SCHOOL VREDEHOF te ROTTERDAM
Omschrijving: SANITAIRE INSTALLATIE
WATER
BEGANE GROND

Formaat: Projectnr.: 0046
Tekening nr.: WA00
Blad nr.:

Copyright reserved

Bouwkundige onderlegger: 12-3-2021

Bestandnaam: 0046_Vrije-School_INS_R20_Central.rvt