



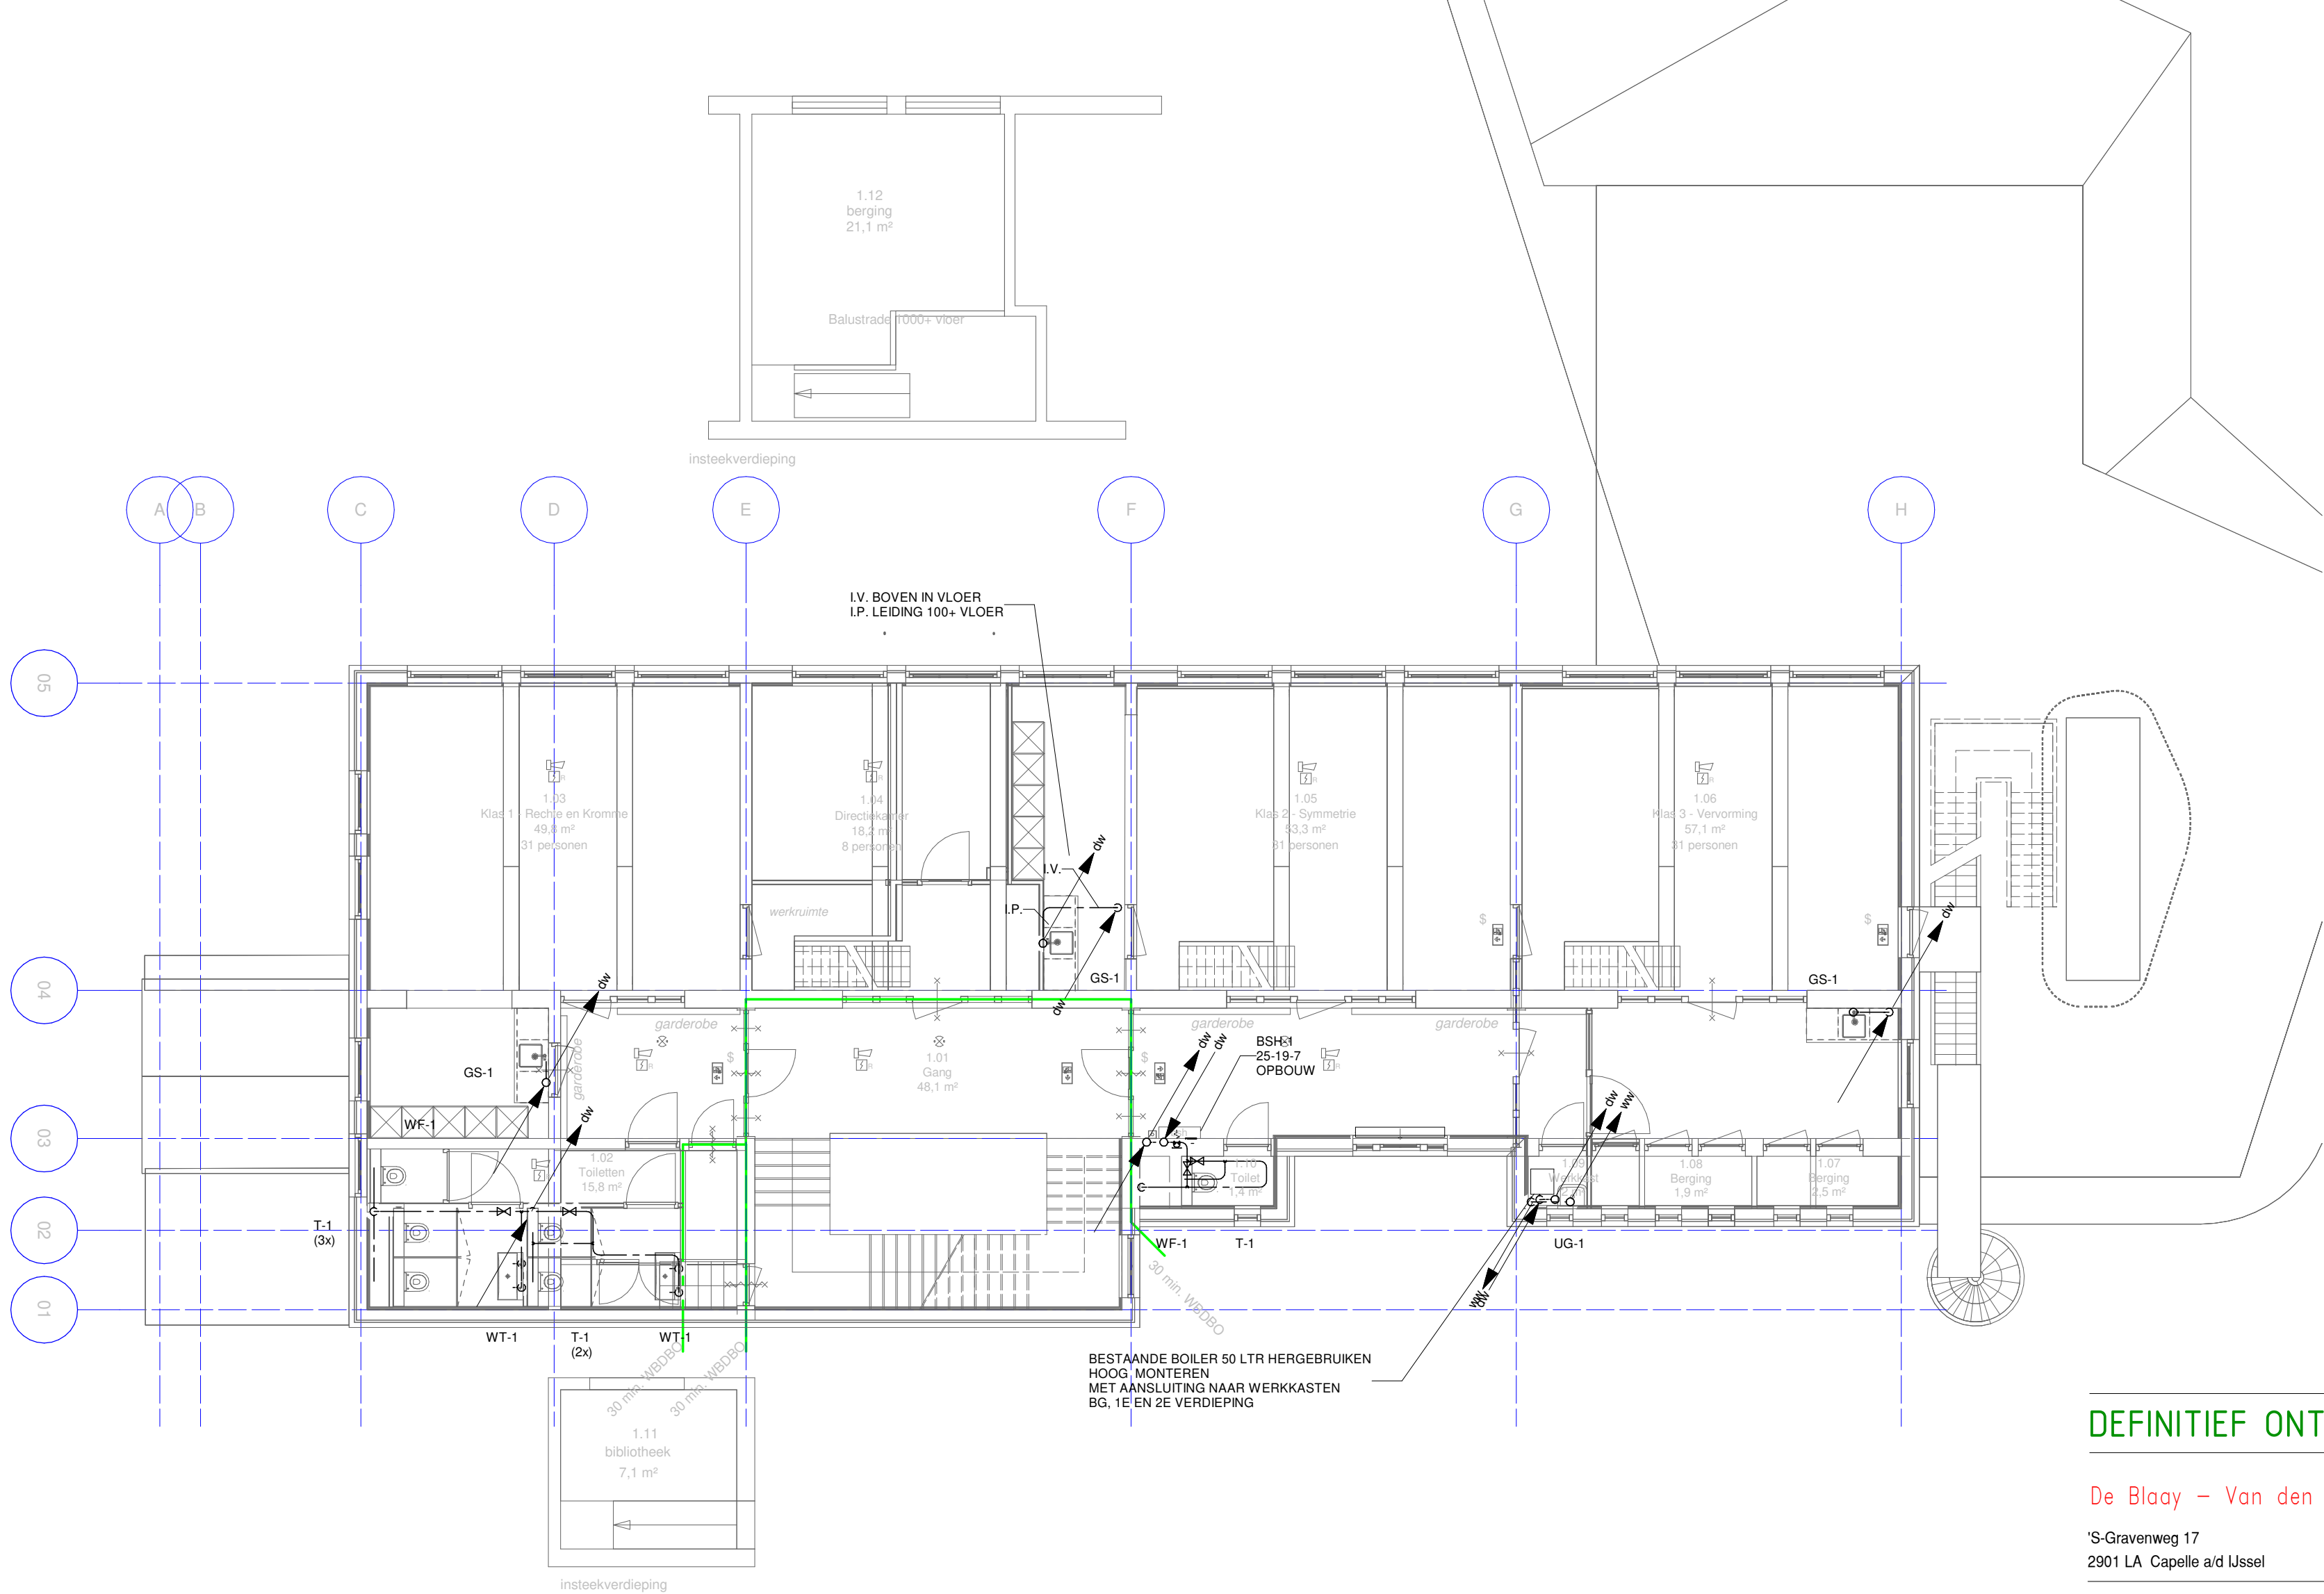

DETAIL AANSLUITING BRANDSLANGHASPEL

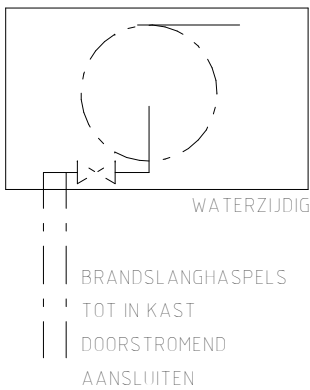

RENVOOI:

I.V. LEIDING IN (TOPLAAG) VLOER
I.P. LEIDING IN PLINT MEUBEL (BOVEN VLOER)

AFKORTINGEN:

OPMERKINGEN:

- TENZU ANDERS VERMELD, LEIDINGEN HOOG OF
BOVEN VERLAAGD PLAFOND MONTEREN

DEFINITIEF ONTWERP

De Blaay – Van den Bogaard Raadgevende Ingenieurs B.V.

'S-Gravenweg 17
2901 LA Capelle a/d IJssel

Telefoon: 010-2757171

www.blaay.nl
blaayri@blaay.nl



F	
E	
D	
C	
B	
A	
Rev.	Datum:

Schaal:	1 : 100	Datum:		Opdrachtgever:	SAMENWERKENDE VRIJESCHOLEN ZUID-HOLLAND
Getekend:	A.C.	15-3-2021		Architect:	NEGEN GRADEN ARCHITECTUUR
Gecontroleerd:	P.W.				
Project:	VRIJE SCHOOL VREDEHOF te ROTTERDAM	Formaat:	Projectnr.: 0046		
Omschrijving:	SANITAIRE INSTALLATIE WATER 1e VERDIEPING	A2	Tekening nr.: WA01		
			Blad nr.:		
			Copyright reserved		

Bouwkundige onderlegger: 12-3-2021

Bestandnaam: 0046_Vrije-School_INS_R20_Central.rvt