


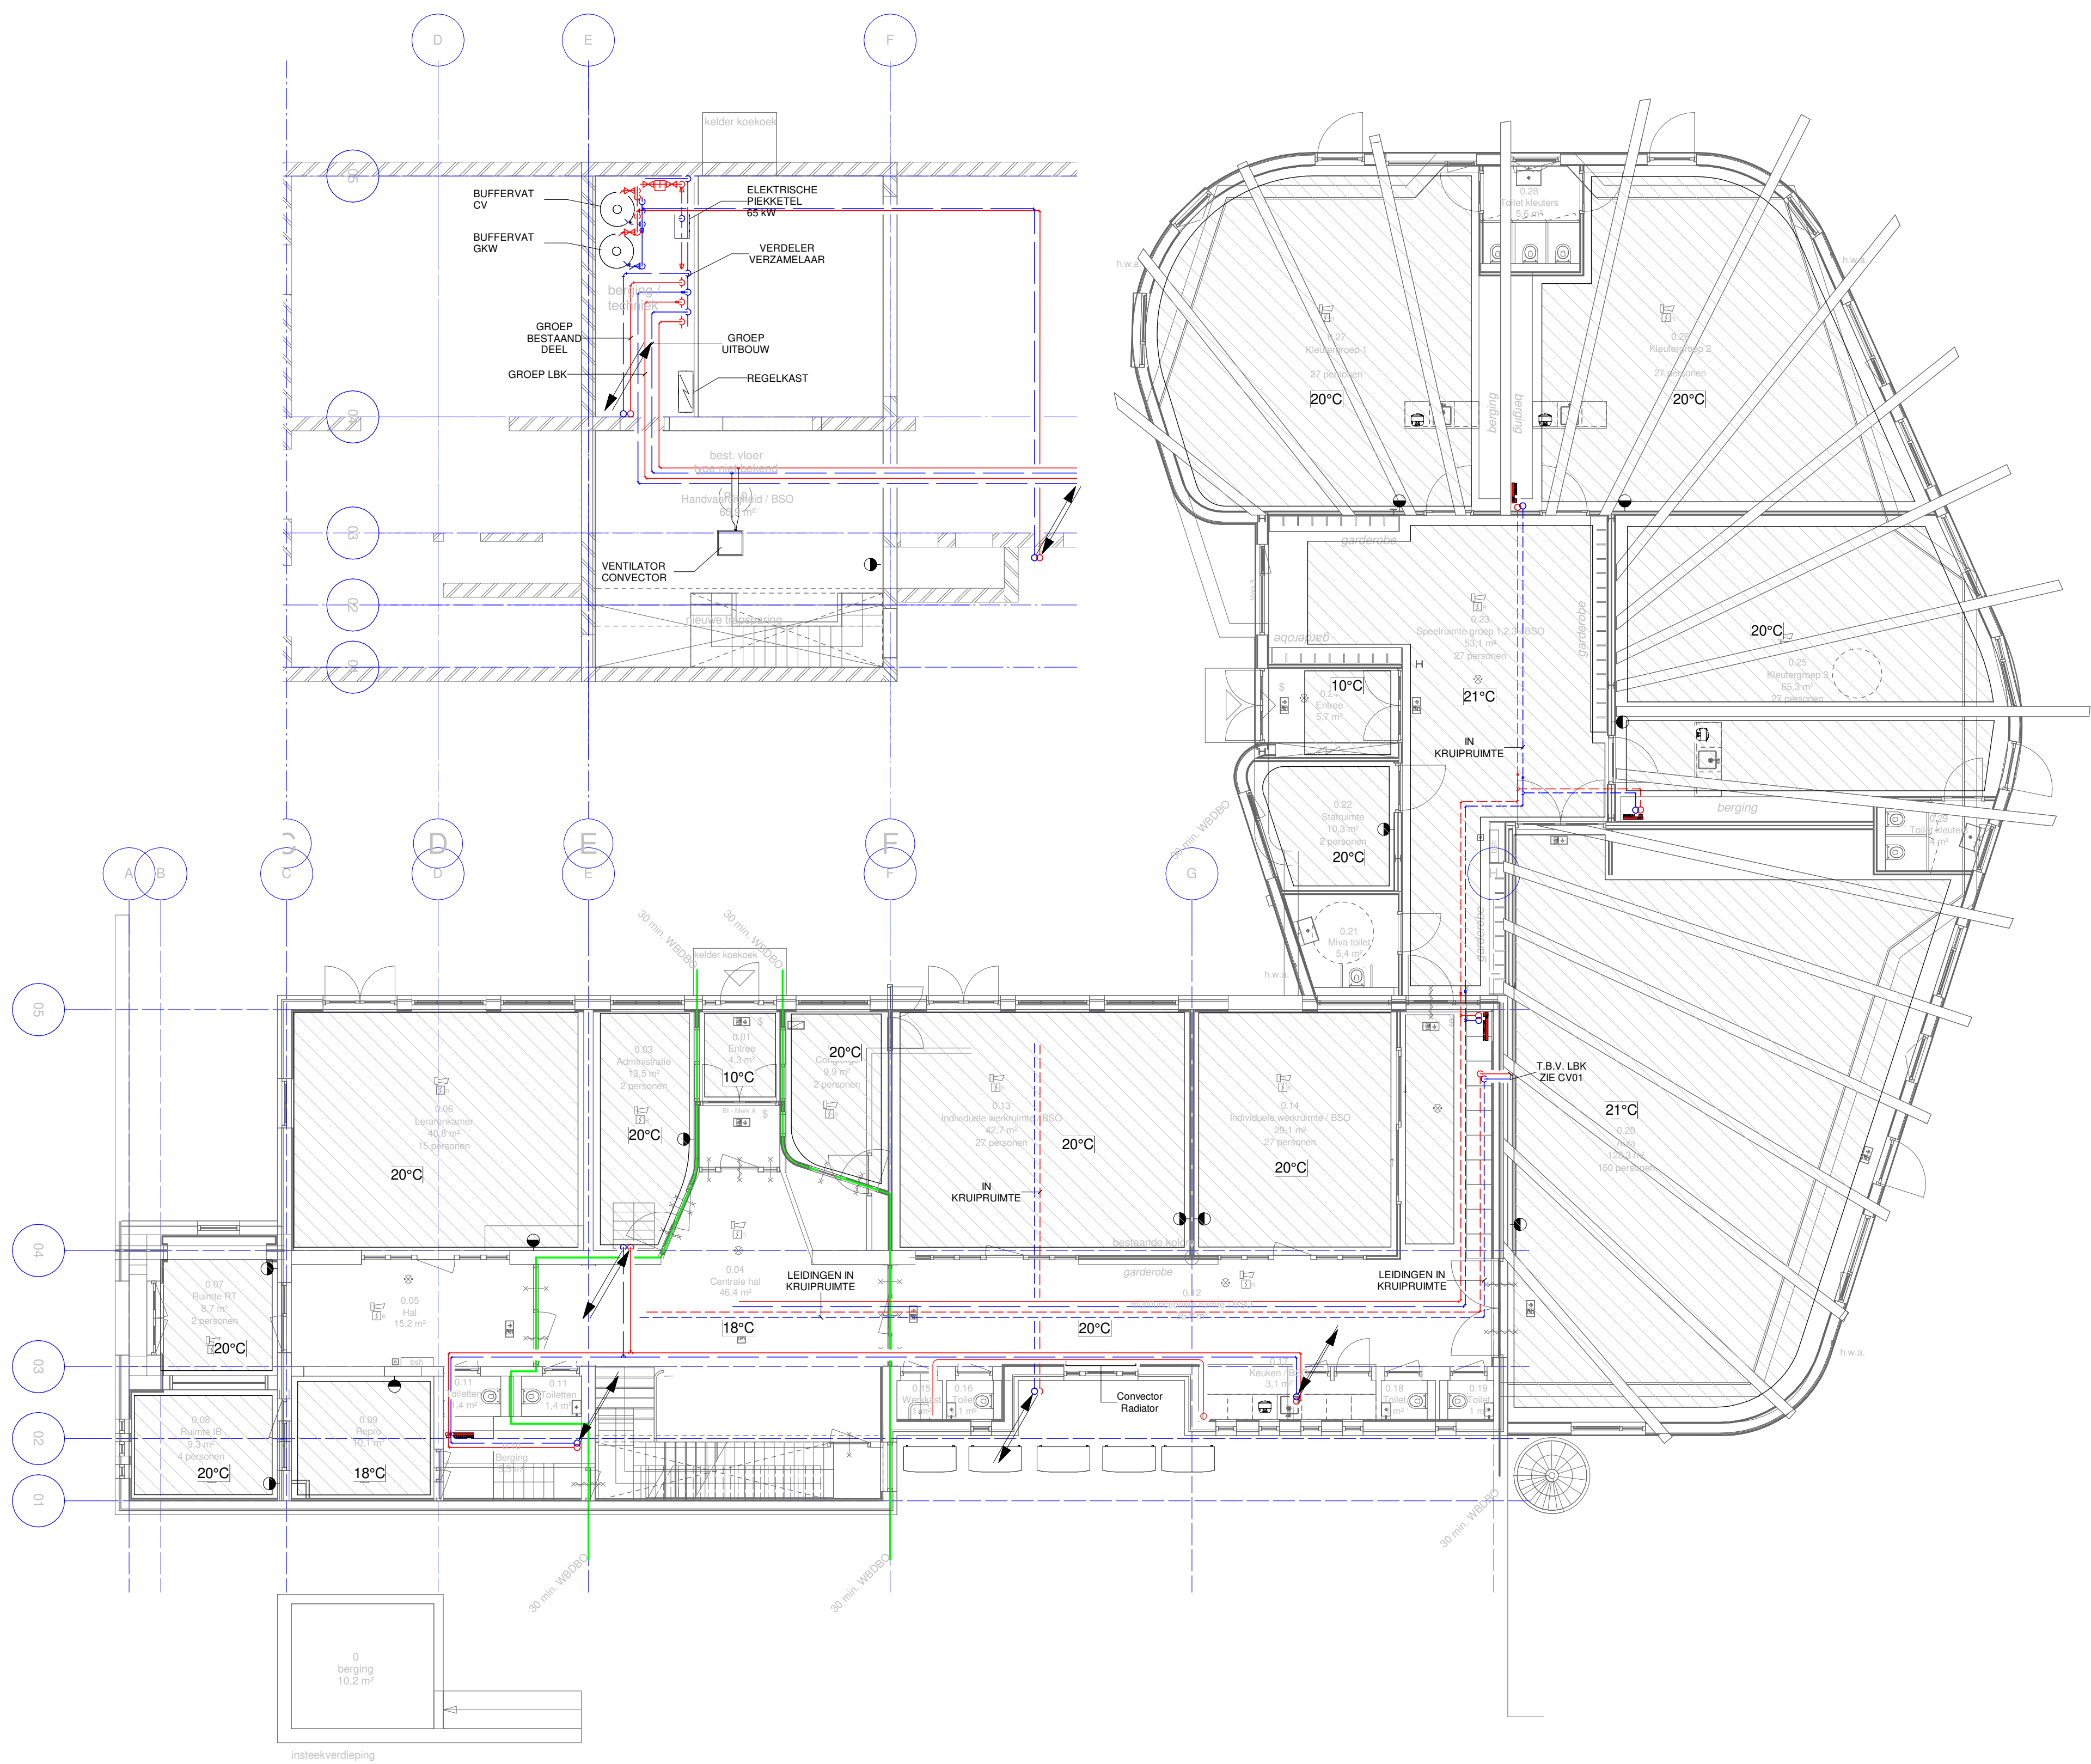

RENVOOI

- VERDELER VLOERVERWARMING
- VERDELER VLOERVERWARMING
- VERDELER VLOERVERWARMING
- LUCHT VUILAFSCHEIDER
- AFSLUITER
- INREGELAFSLUITER
- POMP

AFKORTINGEN

- WP WARMTEPOMP
- GWK GEKOELD WATER

OPMERKINGEN

DEFINITIEF ONTWERP

De Blaay – Van den Bogaard Roodgevende Ingenieurs B.V.

S-Gravenweg 17
2901 LA Capelle a/d IJssel
Telefoon: 010-2757171
www.blaay.nl
blaayri@blaay.nl

F	Schaal: 1 : 100	Datum: 15-3-2021	Opdrachtgever: SAMENWERKENDE VRIJESCHOLEN ZUID-HOLLAND
E	Getekend: K.N.	Gecontroleerd: A.H.	Architect: NEGEN GRADEN ARCHITECTUUR
D	Project: VRIJE SCHOOL VREDEHOF te ROTTERDAM	Formaat: Projectnr.: 0046	Tekening nr.: CV00
C	Omschrijving: WERKTUIGKUNDIGE INSTALLATIE CENTRALE VERWARMING BEGANE GROND	Blad nr.:	Copyright reserved
B	Rev. Datum:	Bouwkundige onderlegger: 12-3-2021	Bestand: 0046_Vrije-School_NS_R20_Central.rvt
A			