


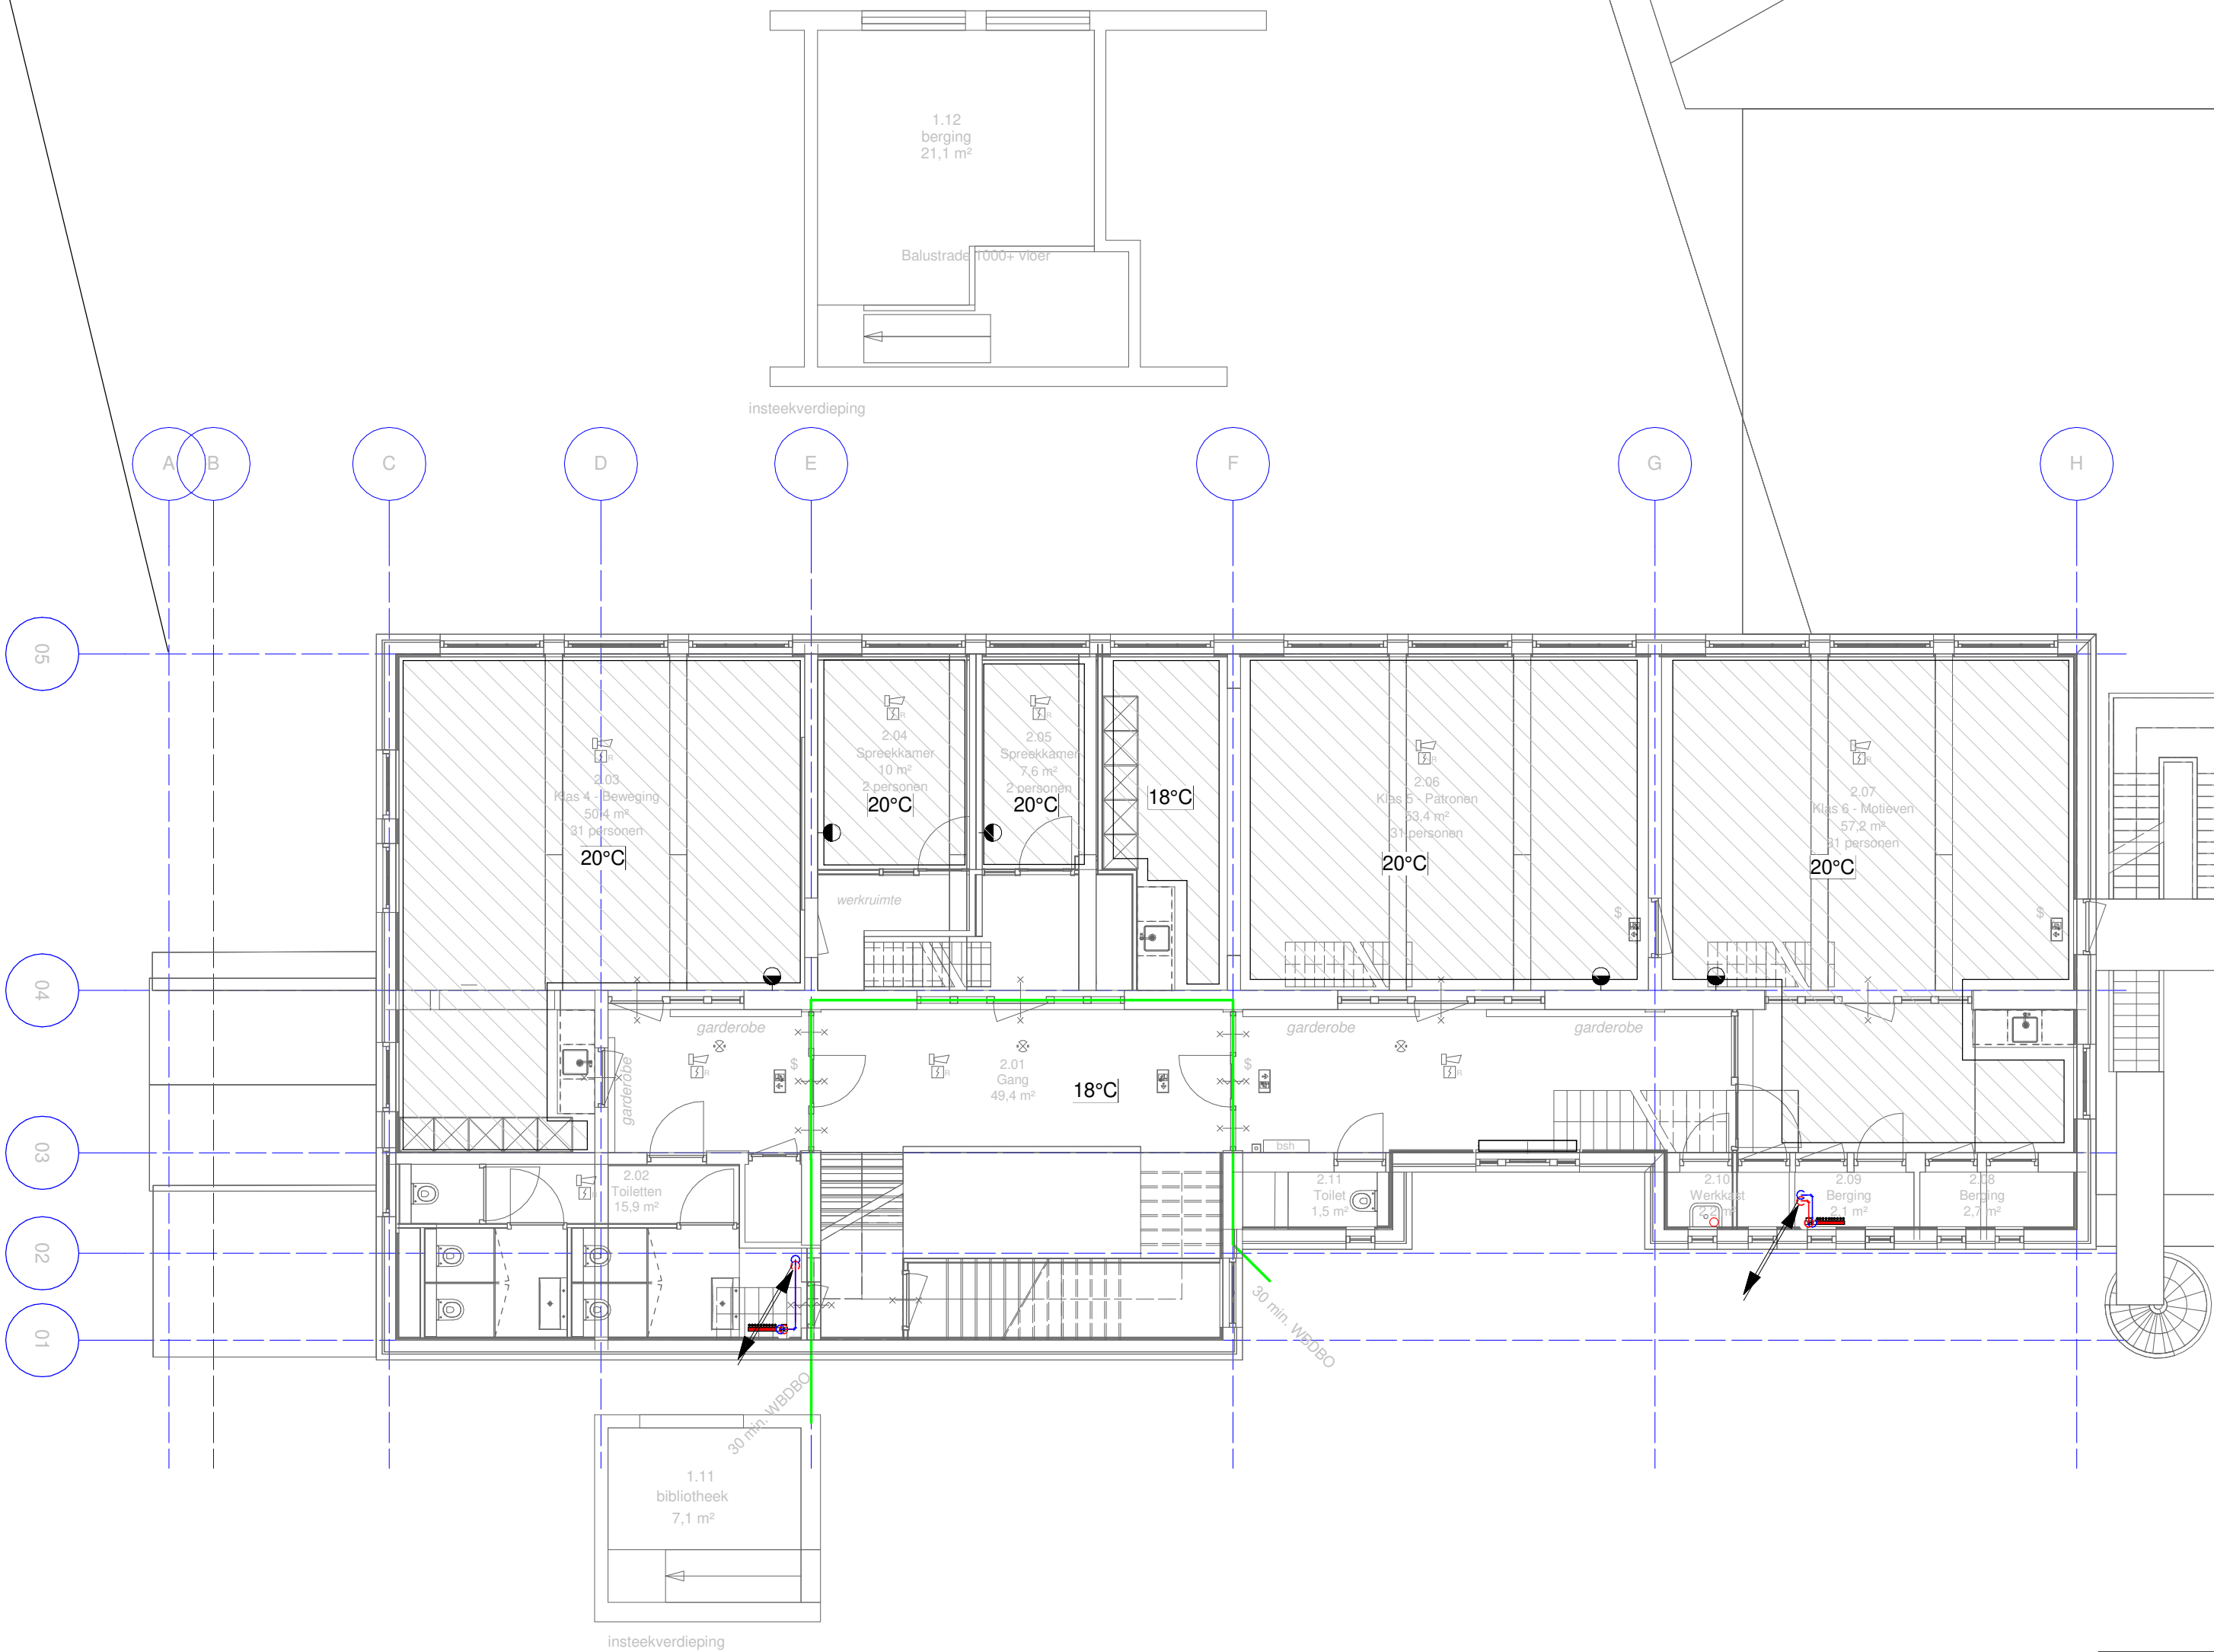

- RENVOOI
- VERDELER VLOERVERWARMING
 - VERDELER VLOERVERWARMING
 - VERDELER VLOERVERWARMING
 - LUCHT VUILAFSCHEIDER
 - AFSLUITER
 - INREGELAFSLUITER
 - POMP

AFKORTINGEN

WP WARMTEPOMP
GWK GEKOELDWATER

OPMERKINGEN

DEFINITIEF ONTWERP

De Blaay – Van den Bogaard Raadgevende Ingenieurs B.V.

'S-Gravenweg 17
2901 LA Capelle a/d IJssel

Telefoon: 010-2757171

www.blaay.nl
blaayri@blaay.nl



F	
E	
D	
C	
B	
A	
Rev.	Datum:

Schaal:	1 : 100	Datum:	Opdrachtgever:	SAMENWERKENDE VRIJESCHOLEN ZUID-HOLLAND
Getekend:	K.N.	15-3-2021	Architect:	NEGEN GRADEN ARCHITECTUUR
Gecontroleerd:	A.H.			
Project:	VRIJE SCHOOL VREDEHOF te ROTTERDAM	Formaat:	Projectnr.:	0046
Omschrijving:	WERKTUIGKUNDIGE INSTALLATIE CENTRALE VERWARMING 2e VERDIEPING	A2	Tekening nr.:	CV02
			Blad nr.:	
			Copyright reserved	

Bouwkundige onderlegger: 12-3-2021

Filaam: 0046_Vrije-School_INS_R20_Central.rvt