


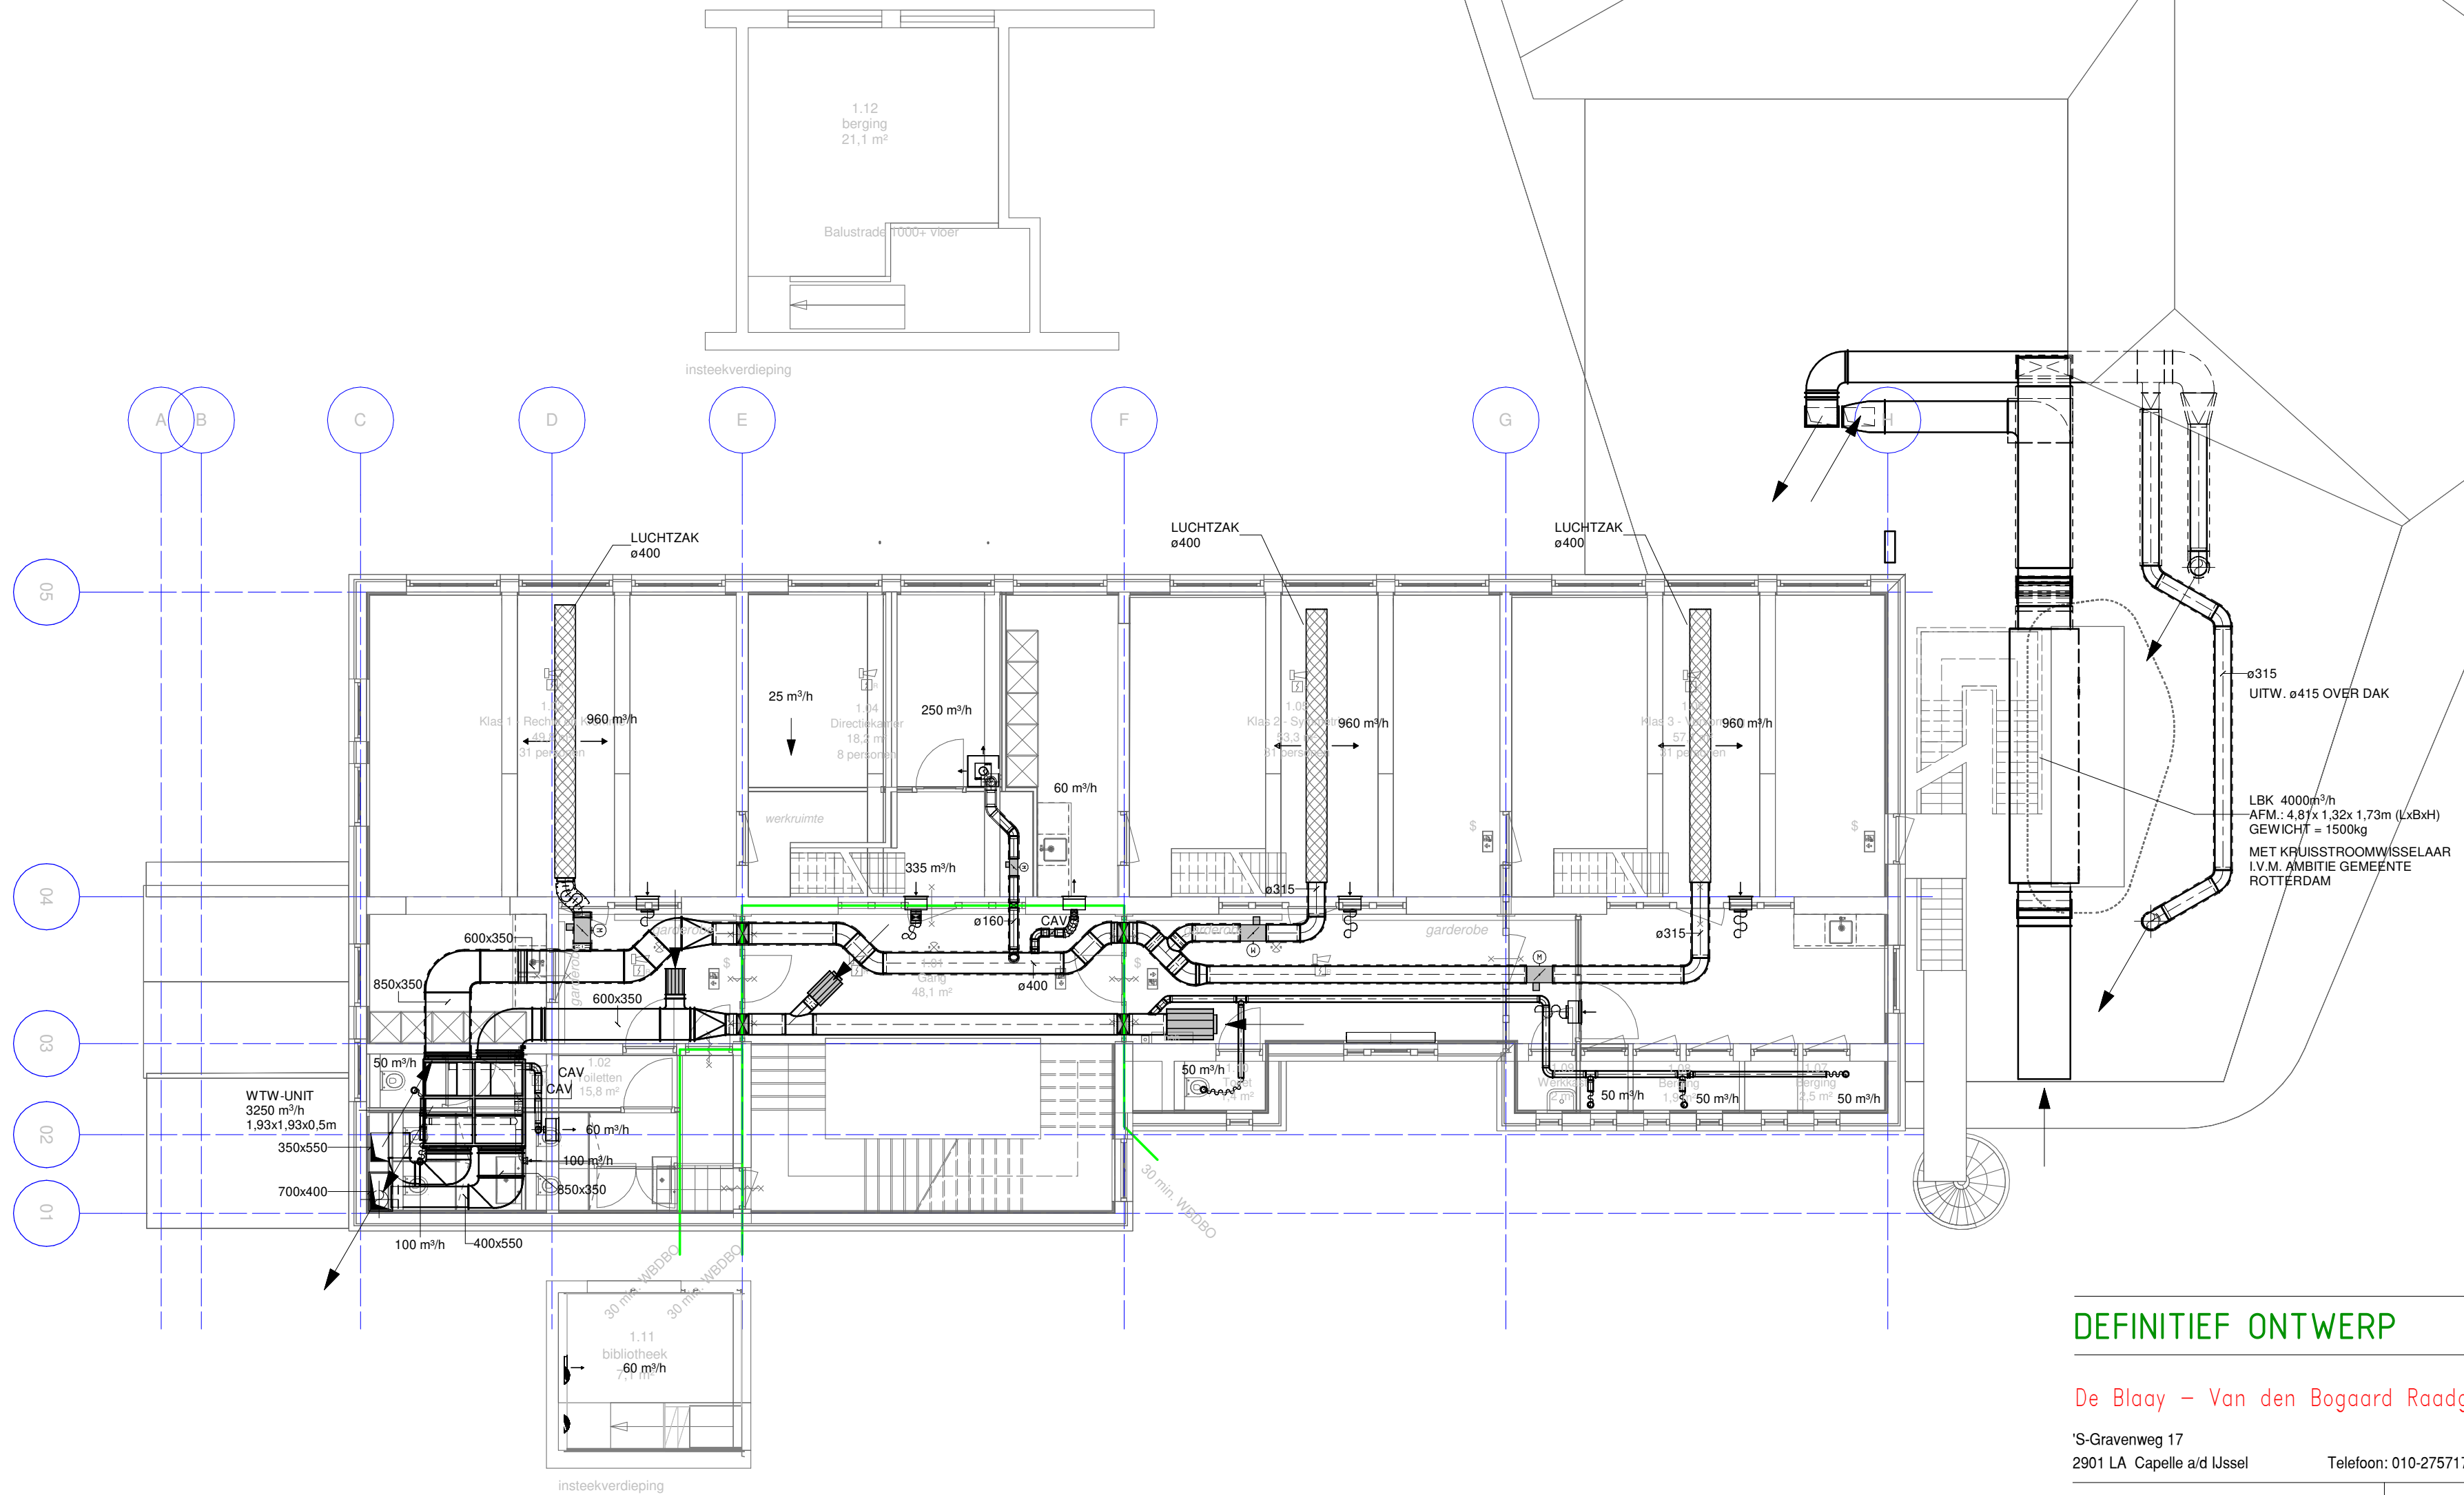

RENVOOI:

- WANDROOSTER
- ROZET
- PLAFONDROOSTER
- VARIABEL VOLUMEREGELAAR (VAV-KLEP)
- CONSTANT VOLUMEREGELAAR (CAV-KLEP)
- BRANDKLEP
- GELUIDDEMPER
- WTW- VENTILATIE UNIT

OPMERKINGEN:

DEFINITIEF ONTWERP

De Blaay – Van den Bogaard Raadgevende Ingenieurs B.V.

'S-Gravenweg 17
2901 LA Capelle a/d IJssel

Telefoon: 010-2757171

www.blaay.nl
blaayri@blaay.nl



F	
E	
D	
C	
B	
A	
Rev.	Datum:

Schaal:	1 : 100	Datum:	
Getekend:	K.N.	15-3-2021	
Gecontroleerd:	A.H.		

Opdrachtgever:	SAMENWERKENDE VRIJESCHOLEN ZUID-HOLLAND
Architect:	NEGEN GRADEN ARCHITECTUUR

Project:	VRIJE SCHOOL VREDEHOF te ROTTERDAM	Formaat:	Projectnr.: 0046
Omschrijving:	WERKTUIGKUNDIGE INSTALLATIE LUCHTBEHANDELING 1 ^o VERDIEPING	A2	Tekening nr.: LU01
			Blad nr.:

Copyright reserved

Bouwkundige onderlegger: 12-3-2021

Filenaam: 0046_Vrije-School_INS_R20_Central.rvt