


6 Radarreflector RWS type 01

Radarreflector model RWS type 01 (300x300) materiaal aluminium 3mm, voorzien van onder en boven voetplaat voor montage solaramatuur SPB70. Radarreflector uitgevoerd met 3 laags poedercoating RAL9016, Verkeerswit.

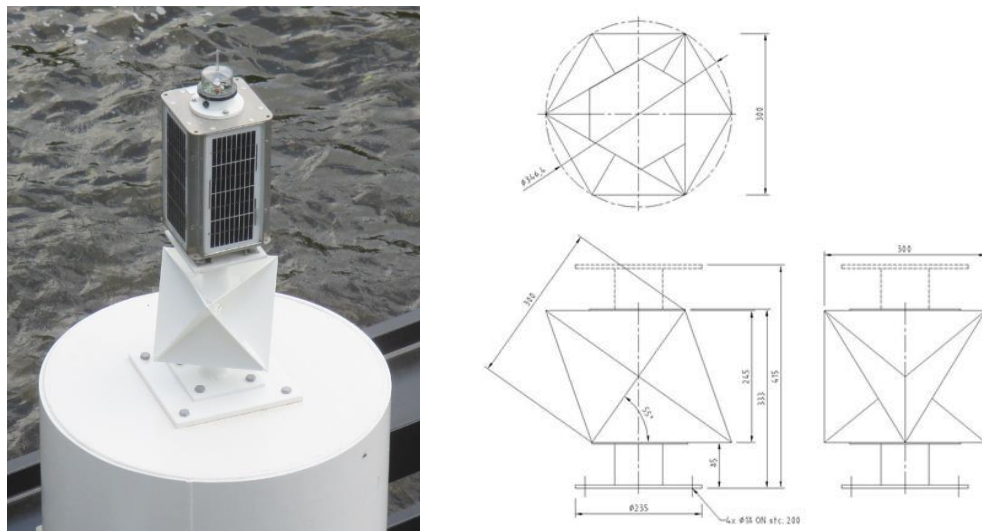

Figuur 6.1 Solarverlichting in combinatie met radarreflector type RWS-01 op remmingwerk Twentekanaal

POEDERCOATSYSTEEM

Bij het poedercoaten heeft u de keuze uit drie verschillende systemen:

- 1-laagssysteem; laagdikte minimaal 64 micron en nominaal 80 micron; toepassing: binnen, landelijk klimaat, beregende buitentoepassing; corrosie klasse 2 (C2);
- 2-laagssysteem; laagdikte minimaal 96 micron en nominaal 120 micron; toepassing: stedelijk industrieel gebied, kustgebieden met matig zoutgehalte; corrosie klasse 3 en 4 (C3 en C4);
- 3-laagssysteem; laagdikte minimaal 144 micron en nominaal 180 micron; toepassing: maritiem klimaat met hoog zoutgehalte en industrieel gebied met hoge luchtvochtigheid en agressieve omstandigheden waarbij de lagen bestaan uit een polyester eindlaag en epoxy of epoxy-polyester primerla(-a)g(en); corrosie klasse 5 (C5).

Figuur 6.2 Specificatie poedercoatsysteem, conform NEN 5254.