


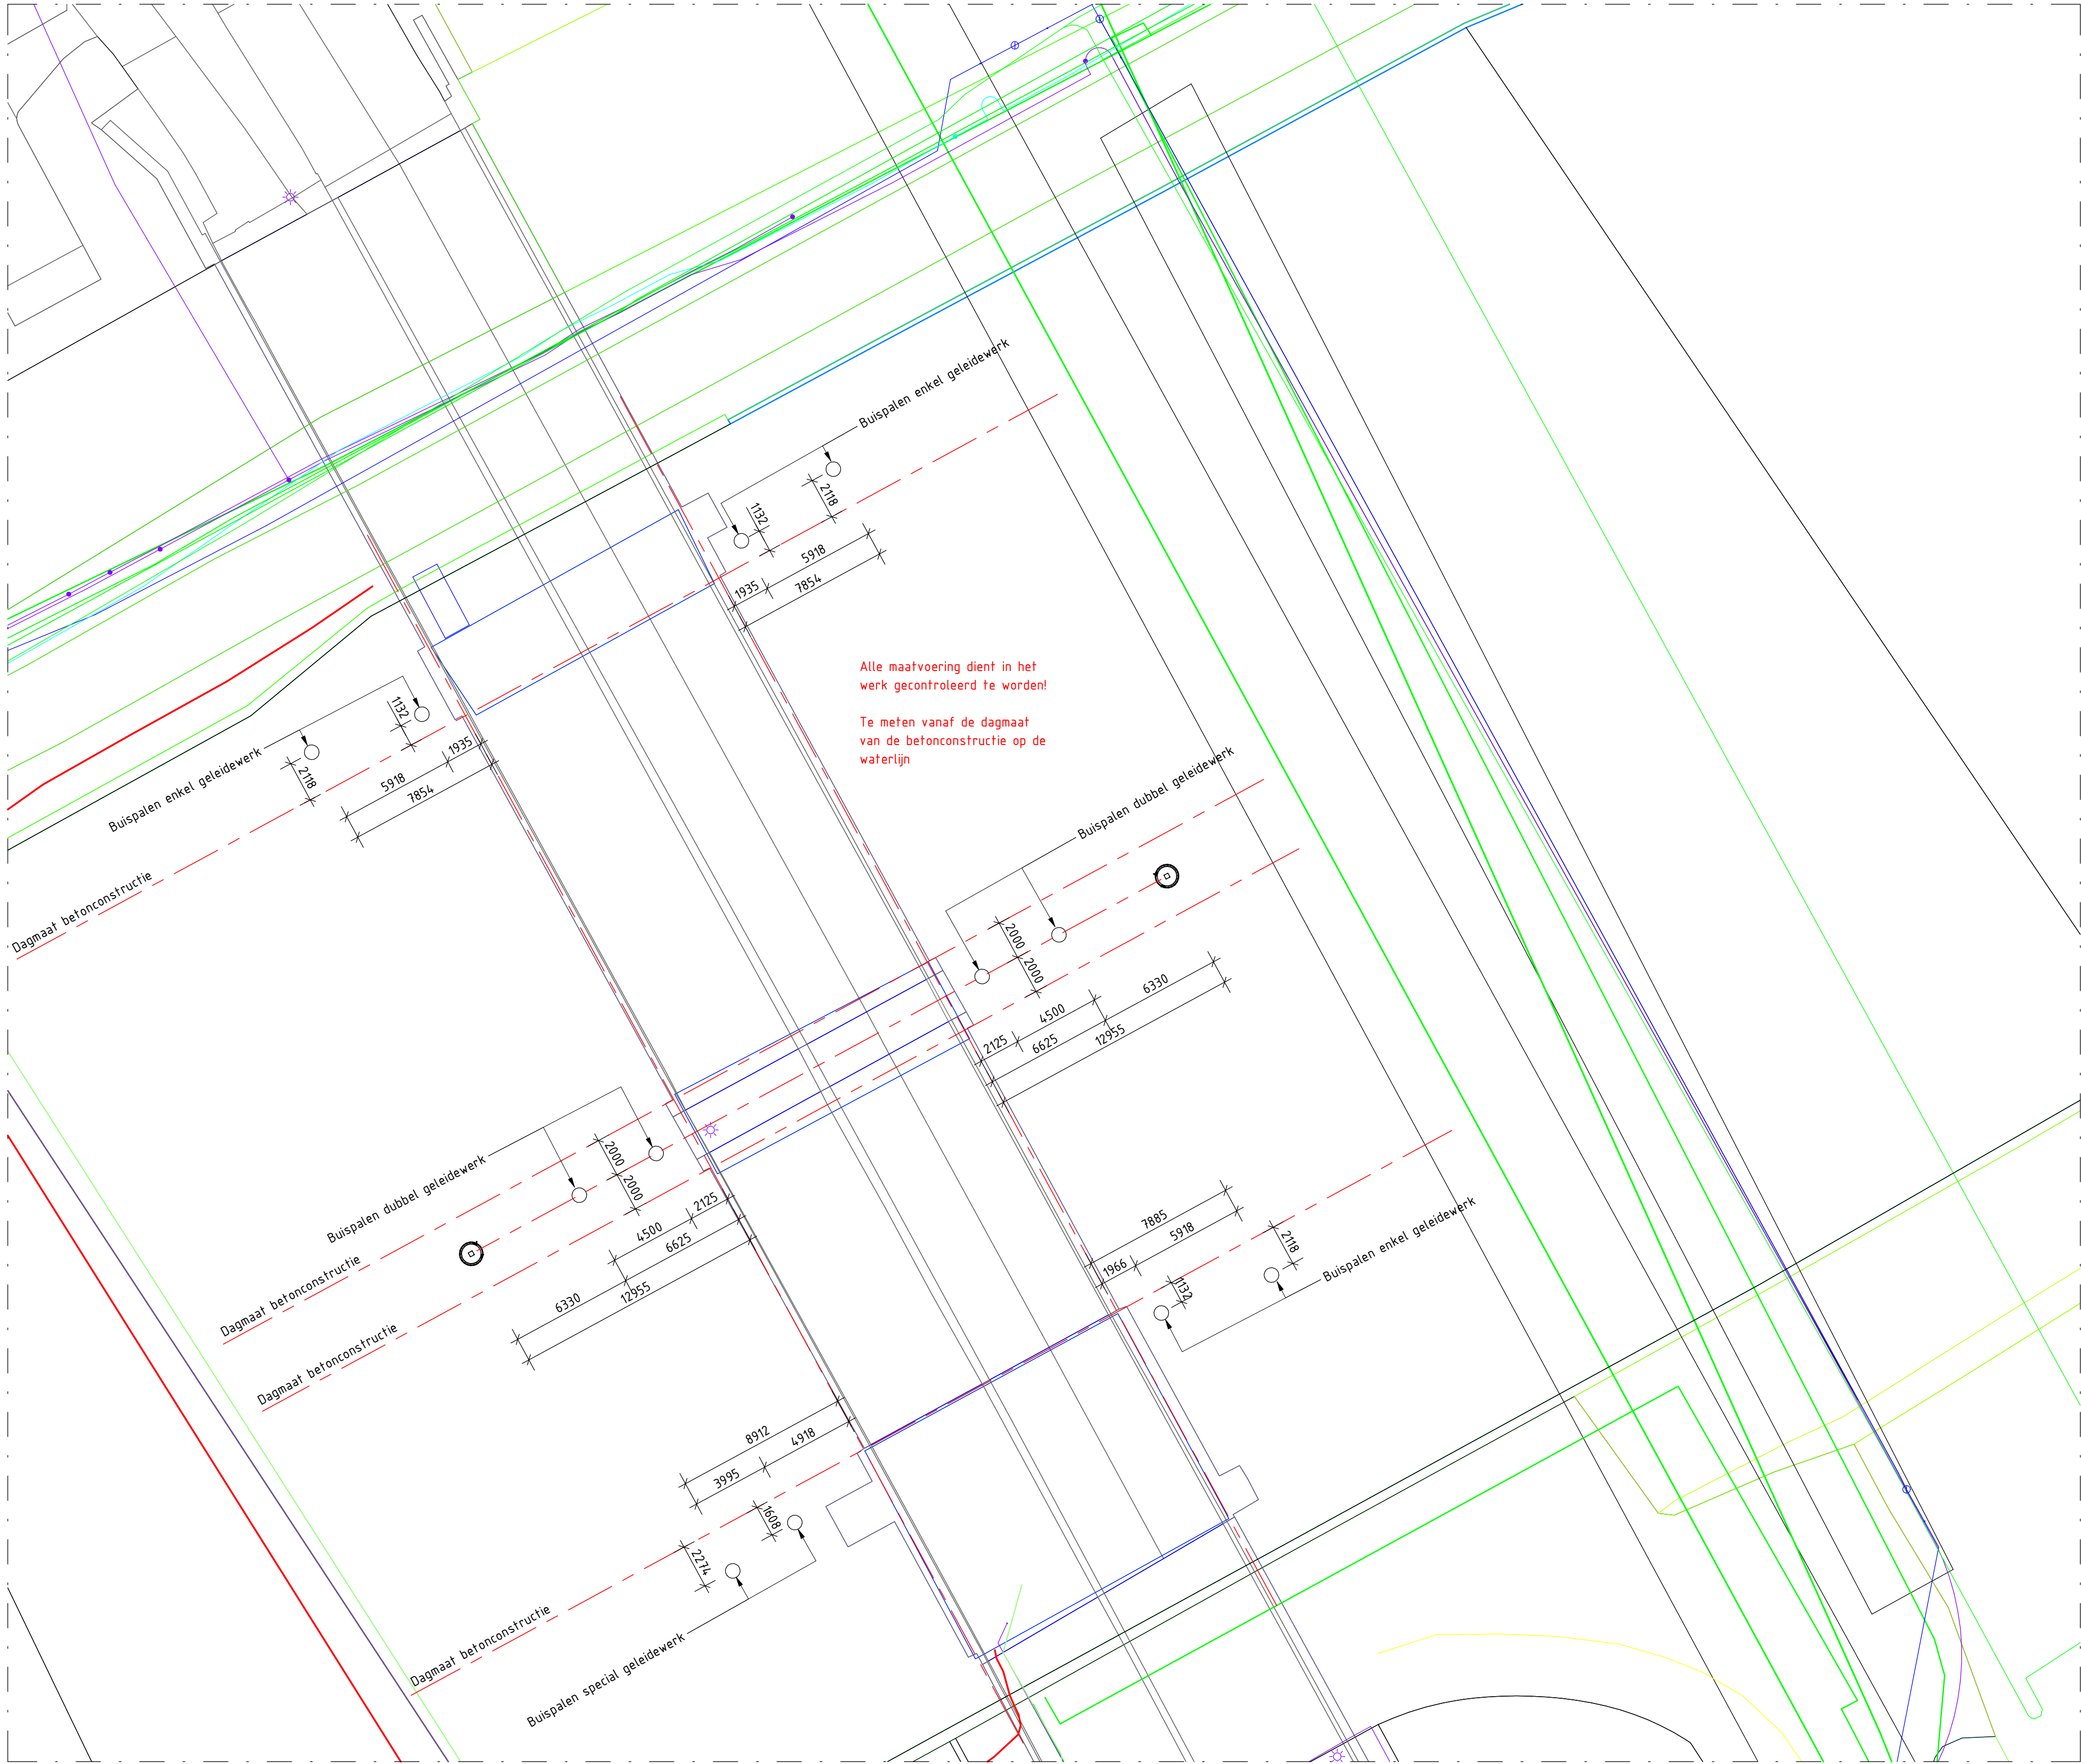

**Bovenaanzicht**  
Schaal: 1 : 200

- Opmerkingen:**
- Maten in millimeters tenzij anders aangegeven
  - Hoogtematen in meters t.o.v. N.A.P.
  - Ondergrond ter indicatie, deze kan niet worden gebruikt voor uitzetwerk
  - Maatvoering hoeken in 360 gradenstelsel

| V2.0                                                | 30-10-2020 | DEFINITIEF |           | B.E. |
|-----------------------------------------------------|------------|------------|-----------|------|
| Nr.                                                 | Datum      |            | Wijziging | Tek. |
| Opdrachtgever                                       |            |            |           |      |
| Ministerie van Infrastructuur en Waterstaat         |            |            |           |      |
| Rijkswaterstaat Programma's, Projecten en Onderhoud |            |            |           |      |
| Tekenaar                                            |            |            |           |      |
| B. Epema                                            |            |            |           |      |
| Projectleider                                       |            |            |           |      |
| M. Brinkman                                         |            |            |           |      |
| Projectomschrijving                                 |            |            |           |      |
| Geleidewerken Hoofdvaarweg Lemmer-Delfzijl          |            |            |           |      |
| Zaaknummer: 31156999                                |            |            |           |      |
| Tekeningomschrijving                                |            |            |           |      |
| Definitief ontwerp                                  |            |            |           |      |
| Uitzetwerk buispalen Blauwverlaat                   |            |            |           |      |
| Tekeningsnummer                                     |            |            |           |      |
| 463688-S-4-0005                                     |            |            |           |      |
| Schaal                                              |            |            |           |      |
| 1:200                                               |            |            |           |      |
| Formaat                                             |            |            |           |      |
| A1                                                  |            |            |           |      |
| Blad in bladen                                      |            |            |           |      |
| 5 IN 5                                              |            |            |           |      |
| Status                                              |            |            |           |      |
| DEFINITIEF                                          |            |            |           |      |
| Wijz. nr.                                           |            |            |           |      |
| V2.0                                                |            |            |           |      |
| www.anteagroup.nl                                   |            |            |           |      |
|                                                     |            |            |           |      |

